
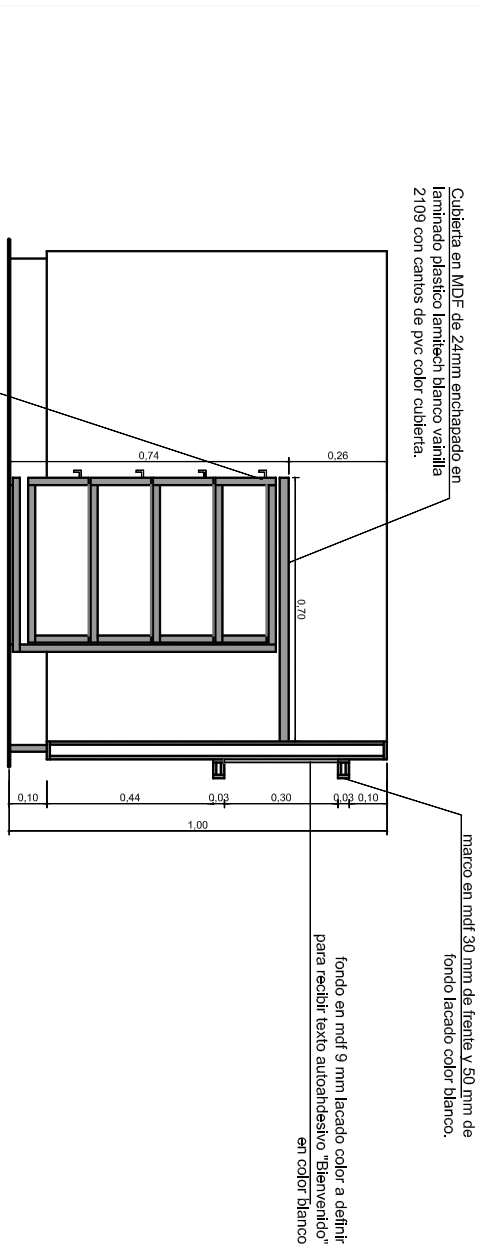
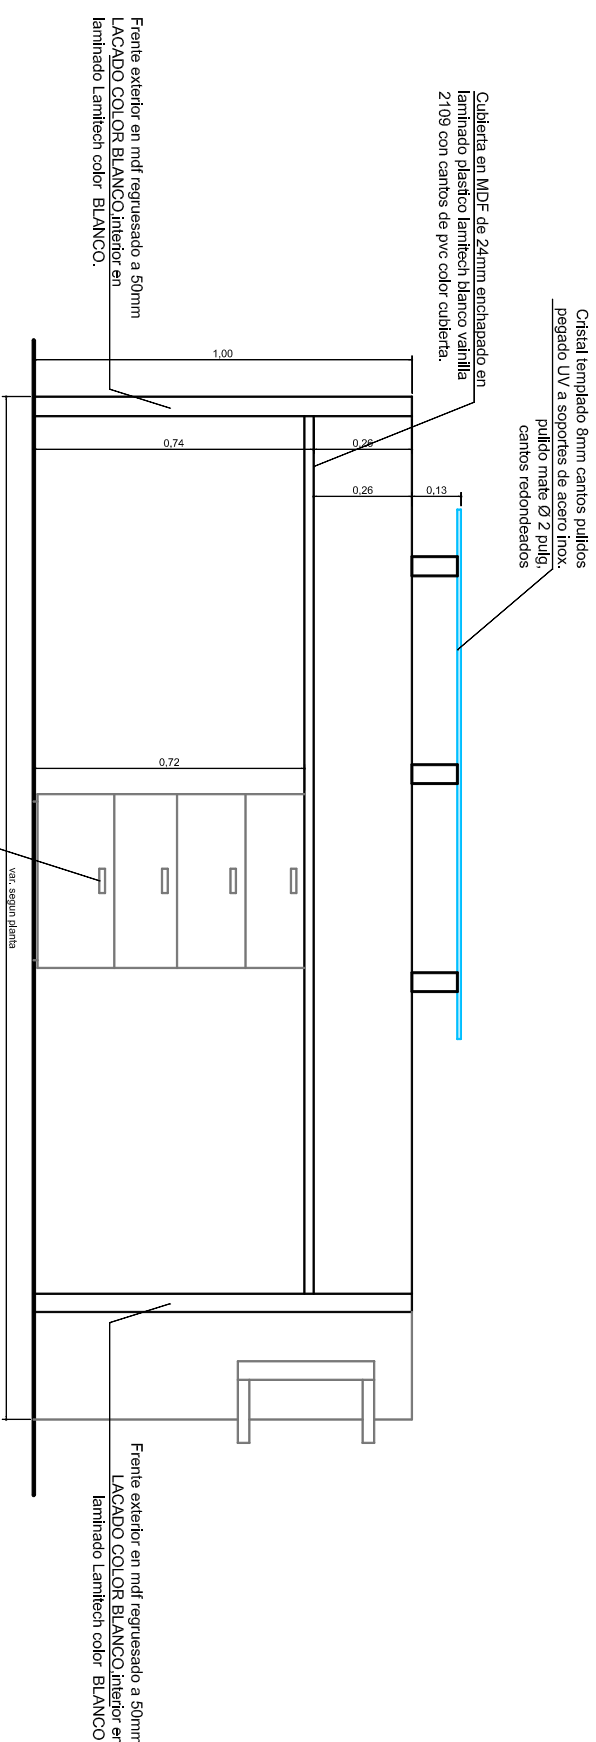
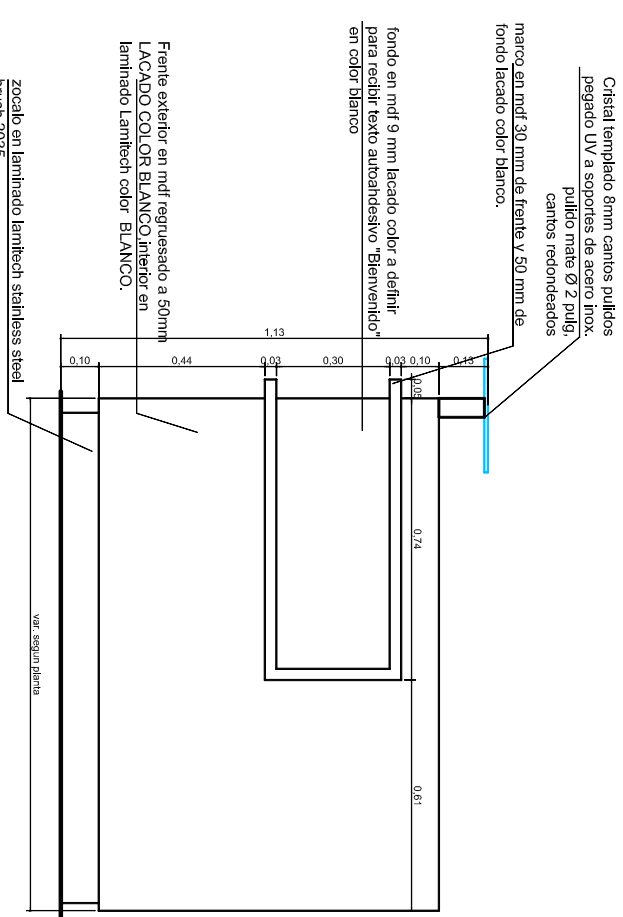
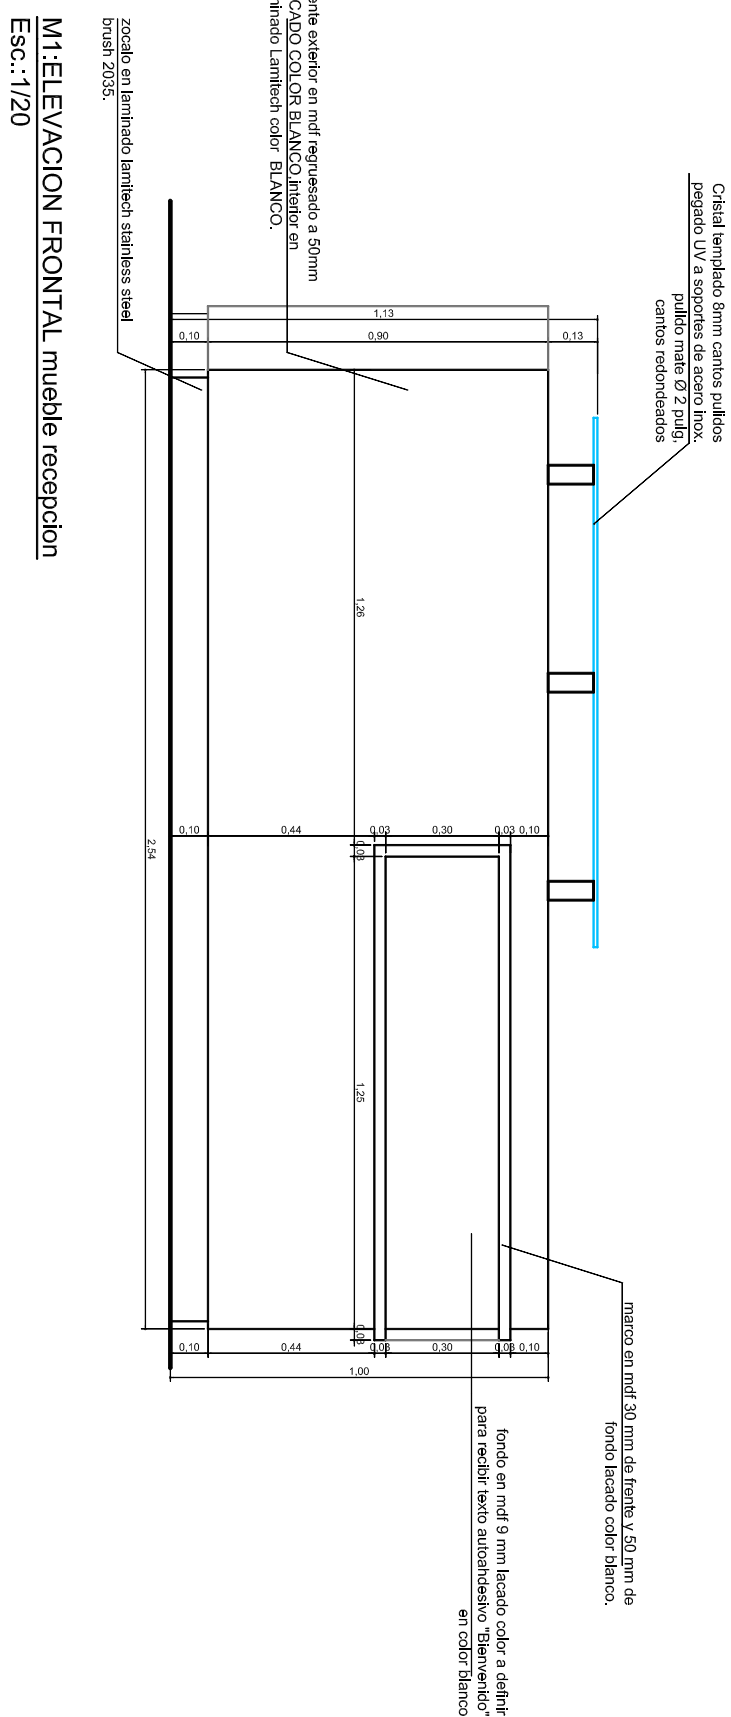


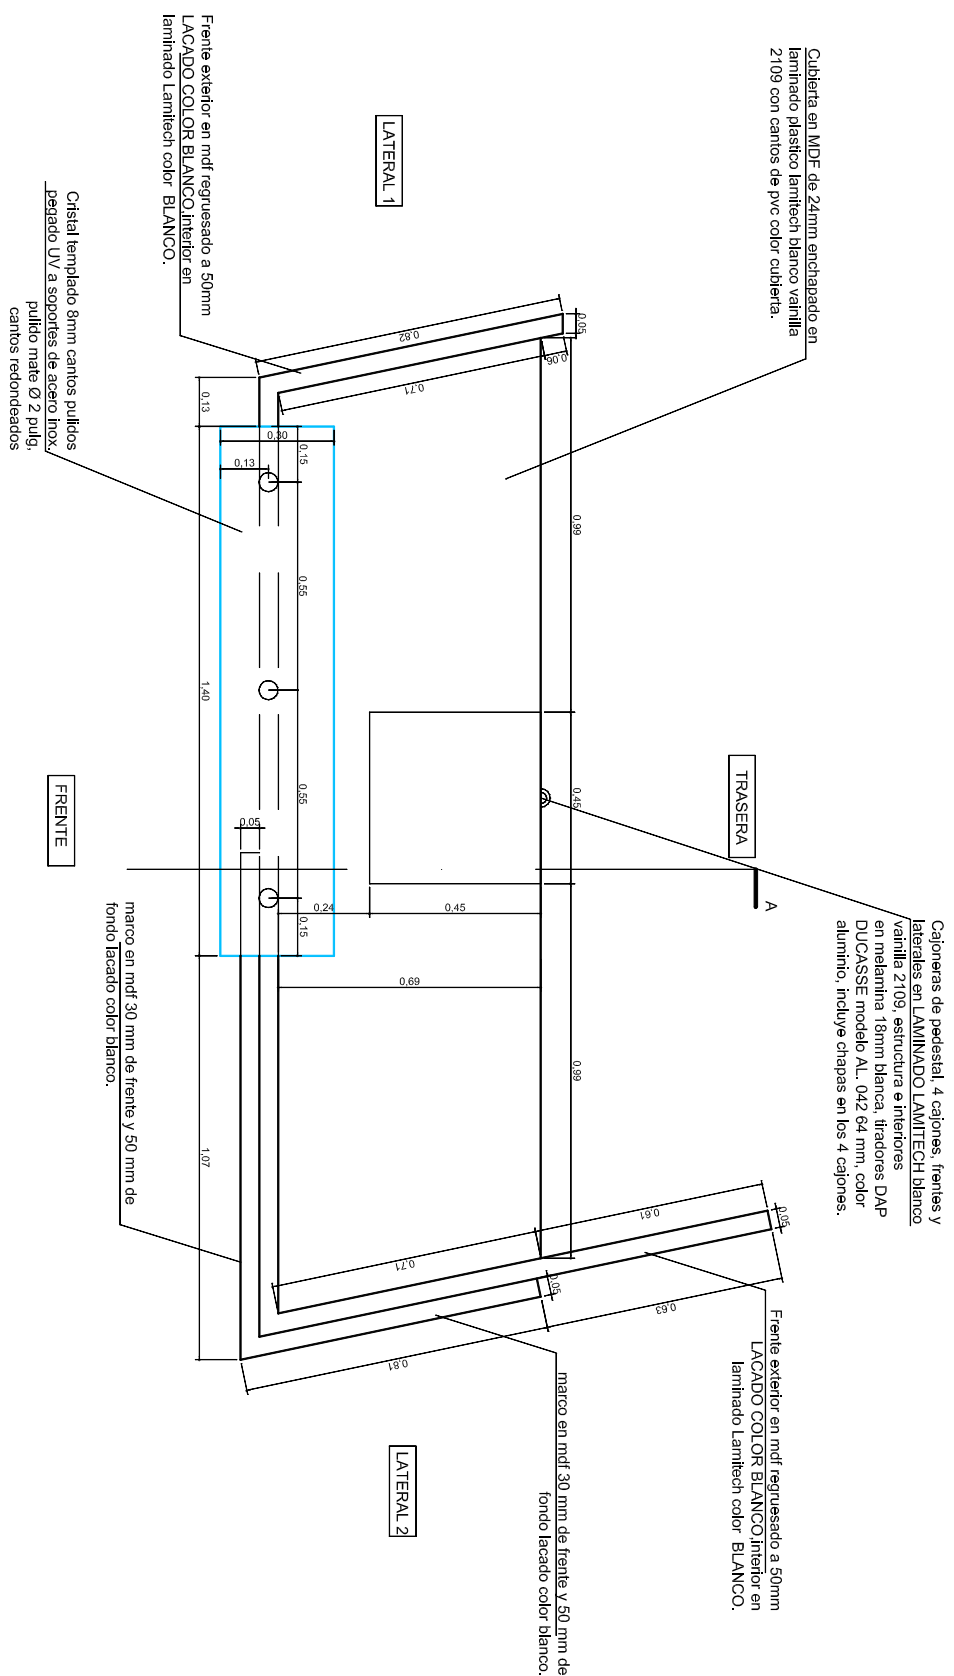

|            |                                                 |
|------------|-------------------------------------------------|
| PLANO:     | PLANO DE MUEBLES ESPECIALES                     |
| ESCALA:    | INDICADAS                                       |
| FECHA:     | 26-06-2012                                      |
| PROTECTOR: | MMORENO                                         |
| ARCHIVO:   | HA-EA-P17-MES-V02                               |
| XREF:      | LAMINA 1/4                                      |
| NOTAS:     | TODAS LAS MEDIDAS<br>SERÁN RECTIFICADAS EN OBRA |

El proyecto y el diseño indicados en este plano son propiedad intelectual de Contract Chile S.A. Esta prohibido su utilización total o parcial sin la expresa autorización escrita de la empresa.