


- Of. Técnica
- Of. Adm. y Fin.
- Of. Asuntos Corp.
- Of. Operaciones
- Puesto Persona IT
- Crecimiento

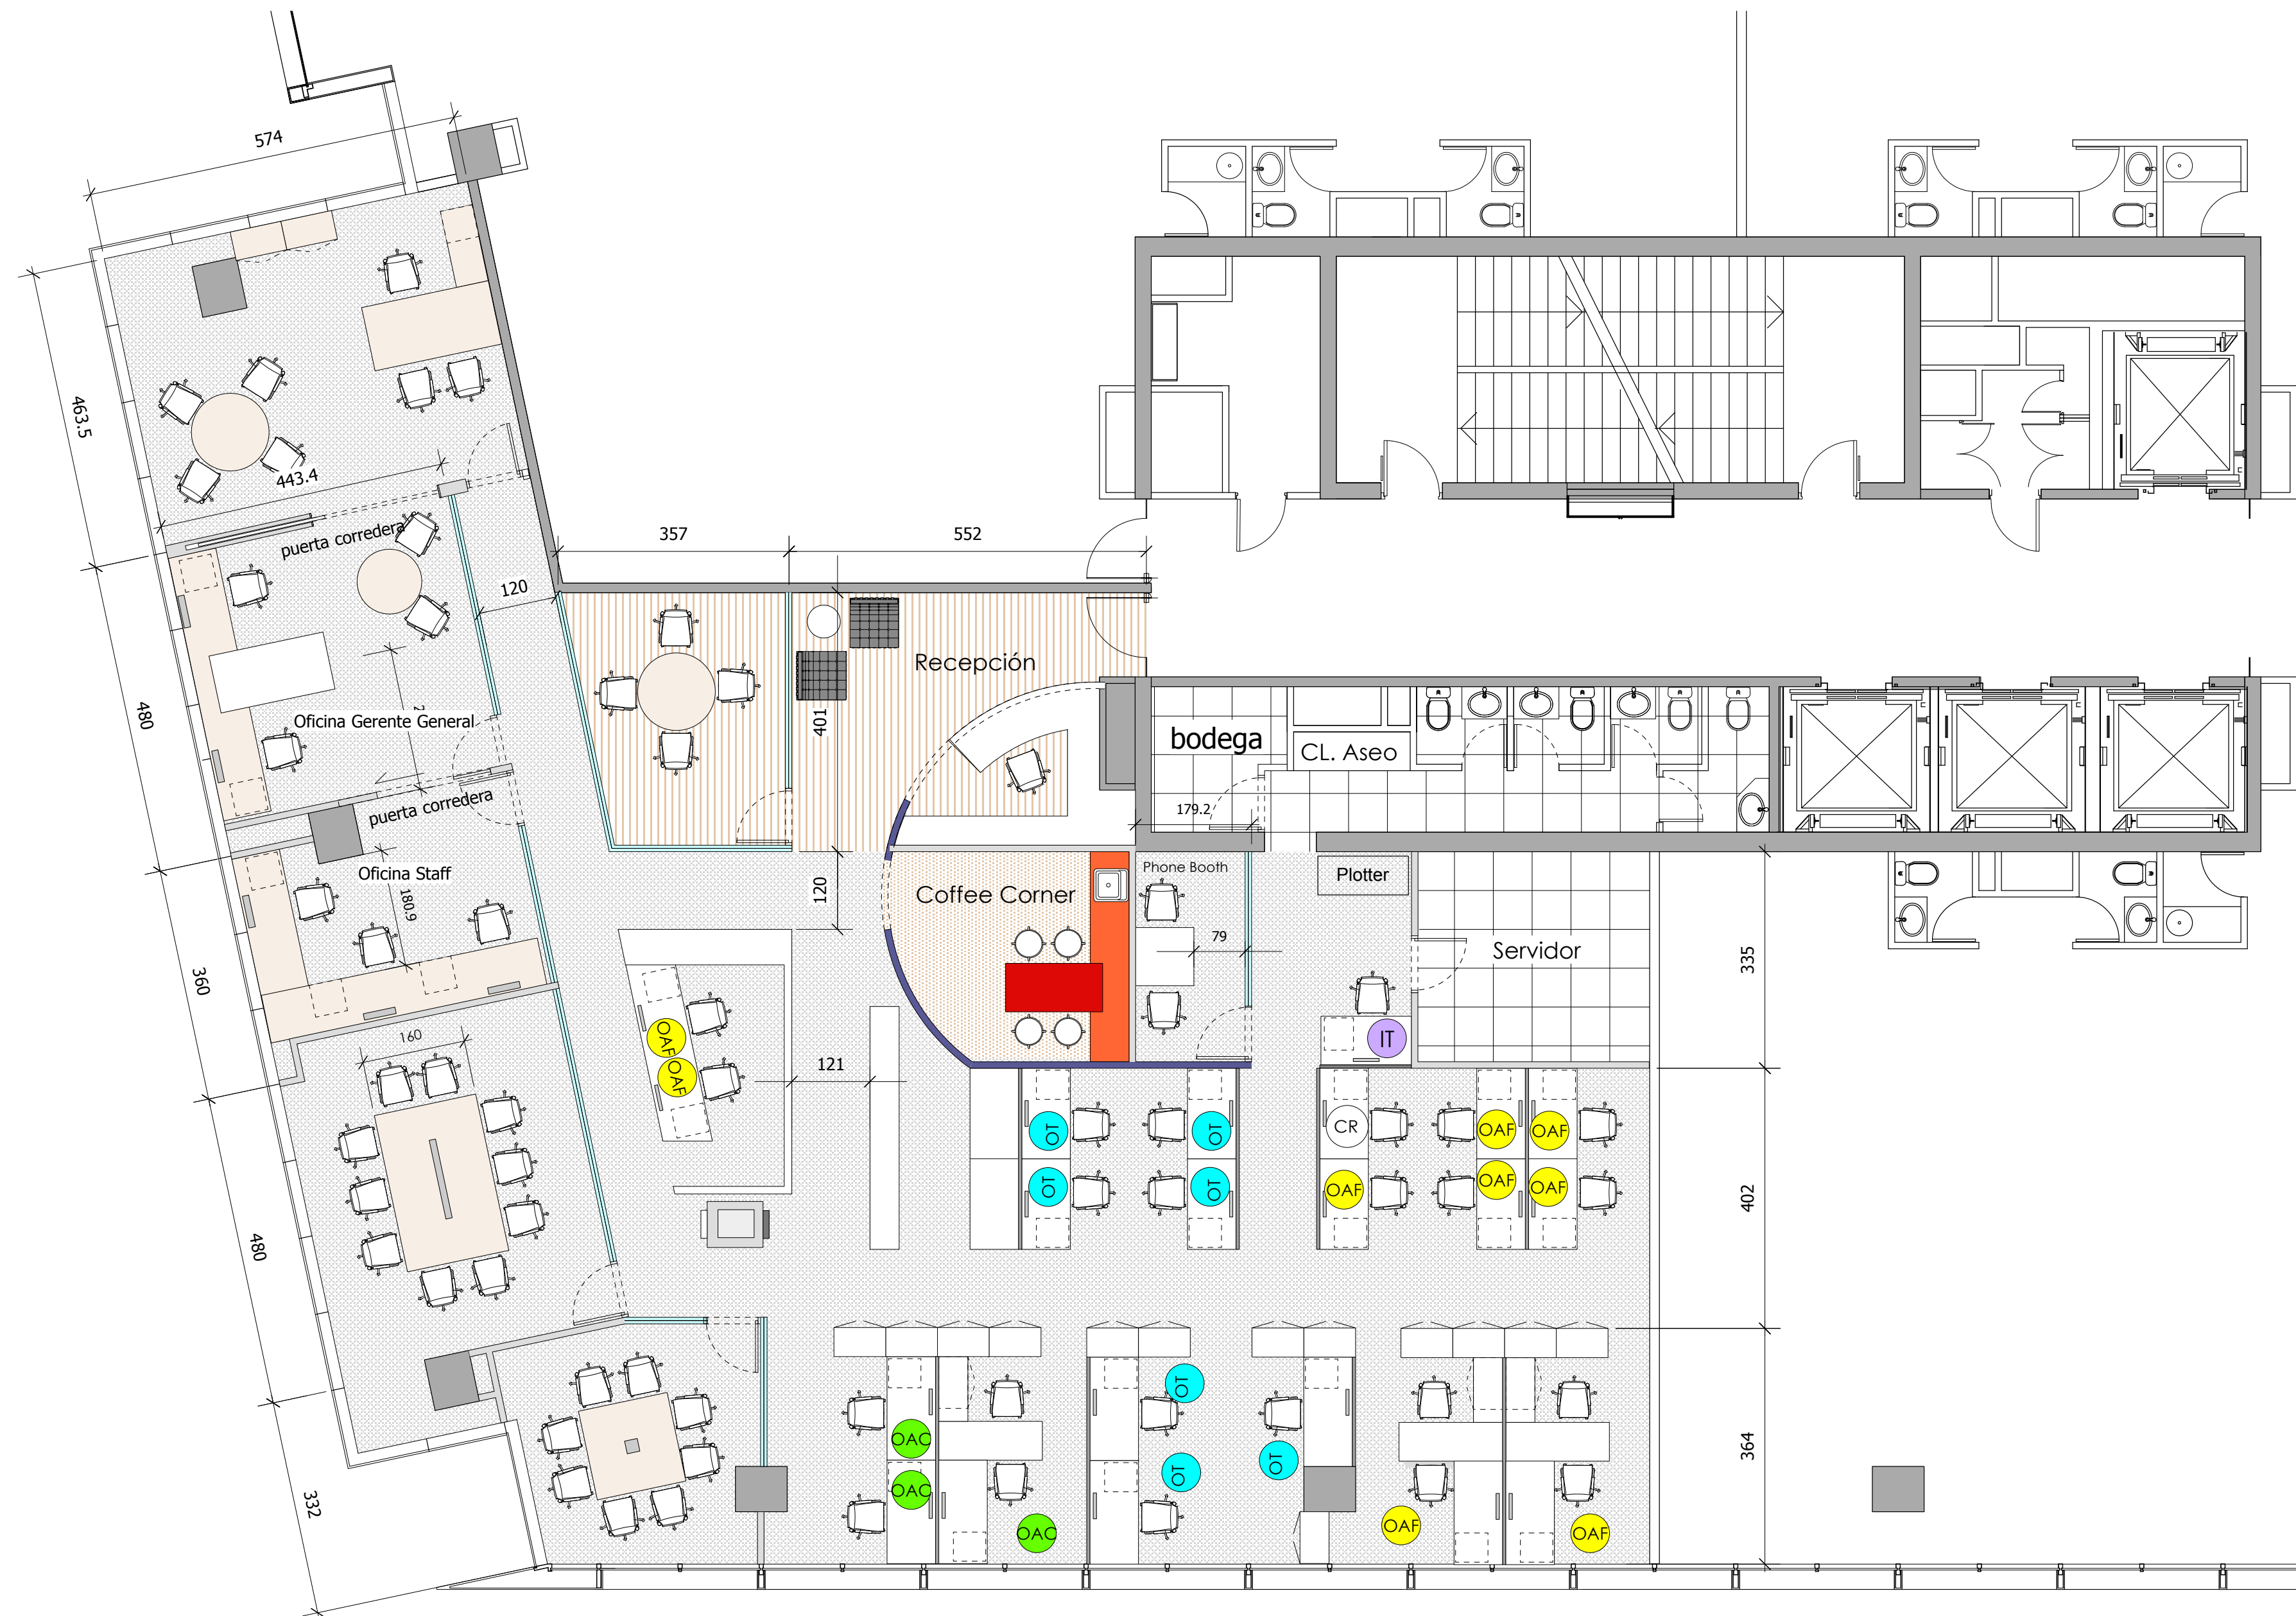

El proyecto y el diseño indicados en este plano son propiedad intelectual de Contract Chile S.A. Esta prohibido su utilización total o parcial sin la expresa autorización escrita de la empresa.

contract

CONTRACT CHILE
Darío Urzúa 1955 - Providencia
Santiago Chile
Tel: 205 44 71 Fax: 204 91 88
www.contract.cl