

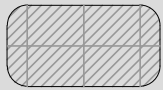


CITI

PAVIMENTOS

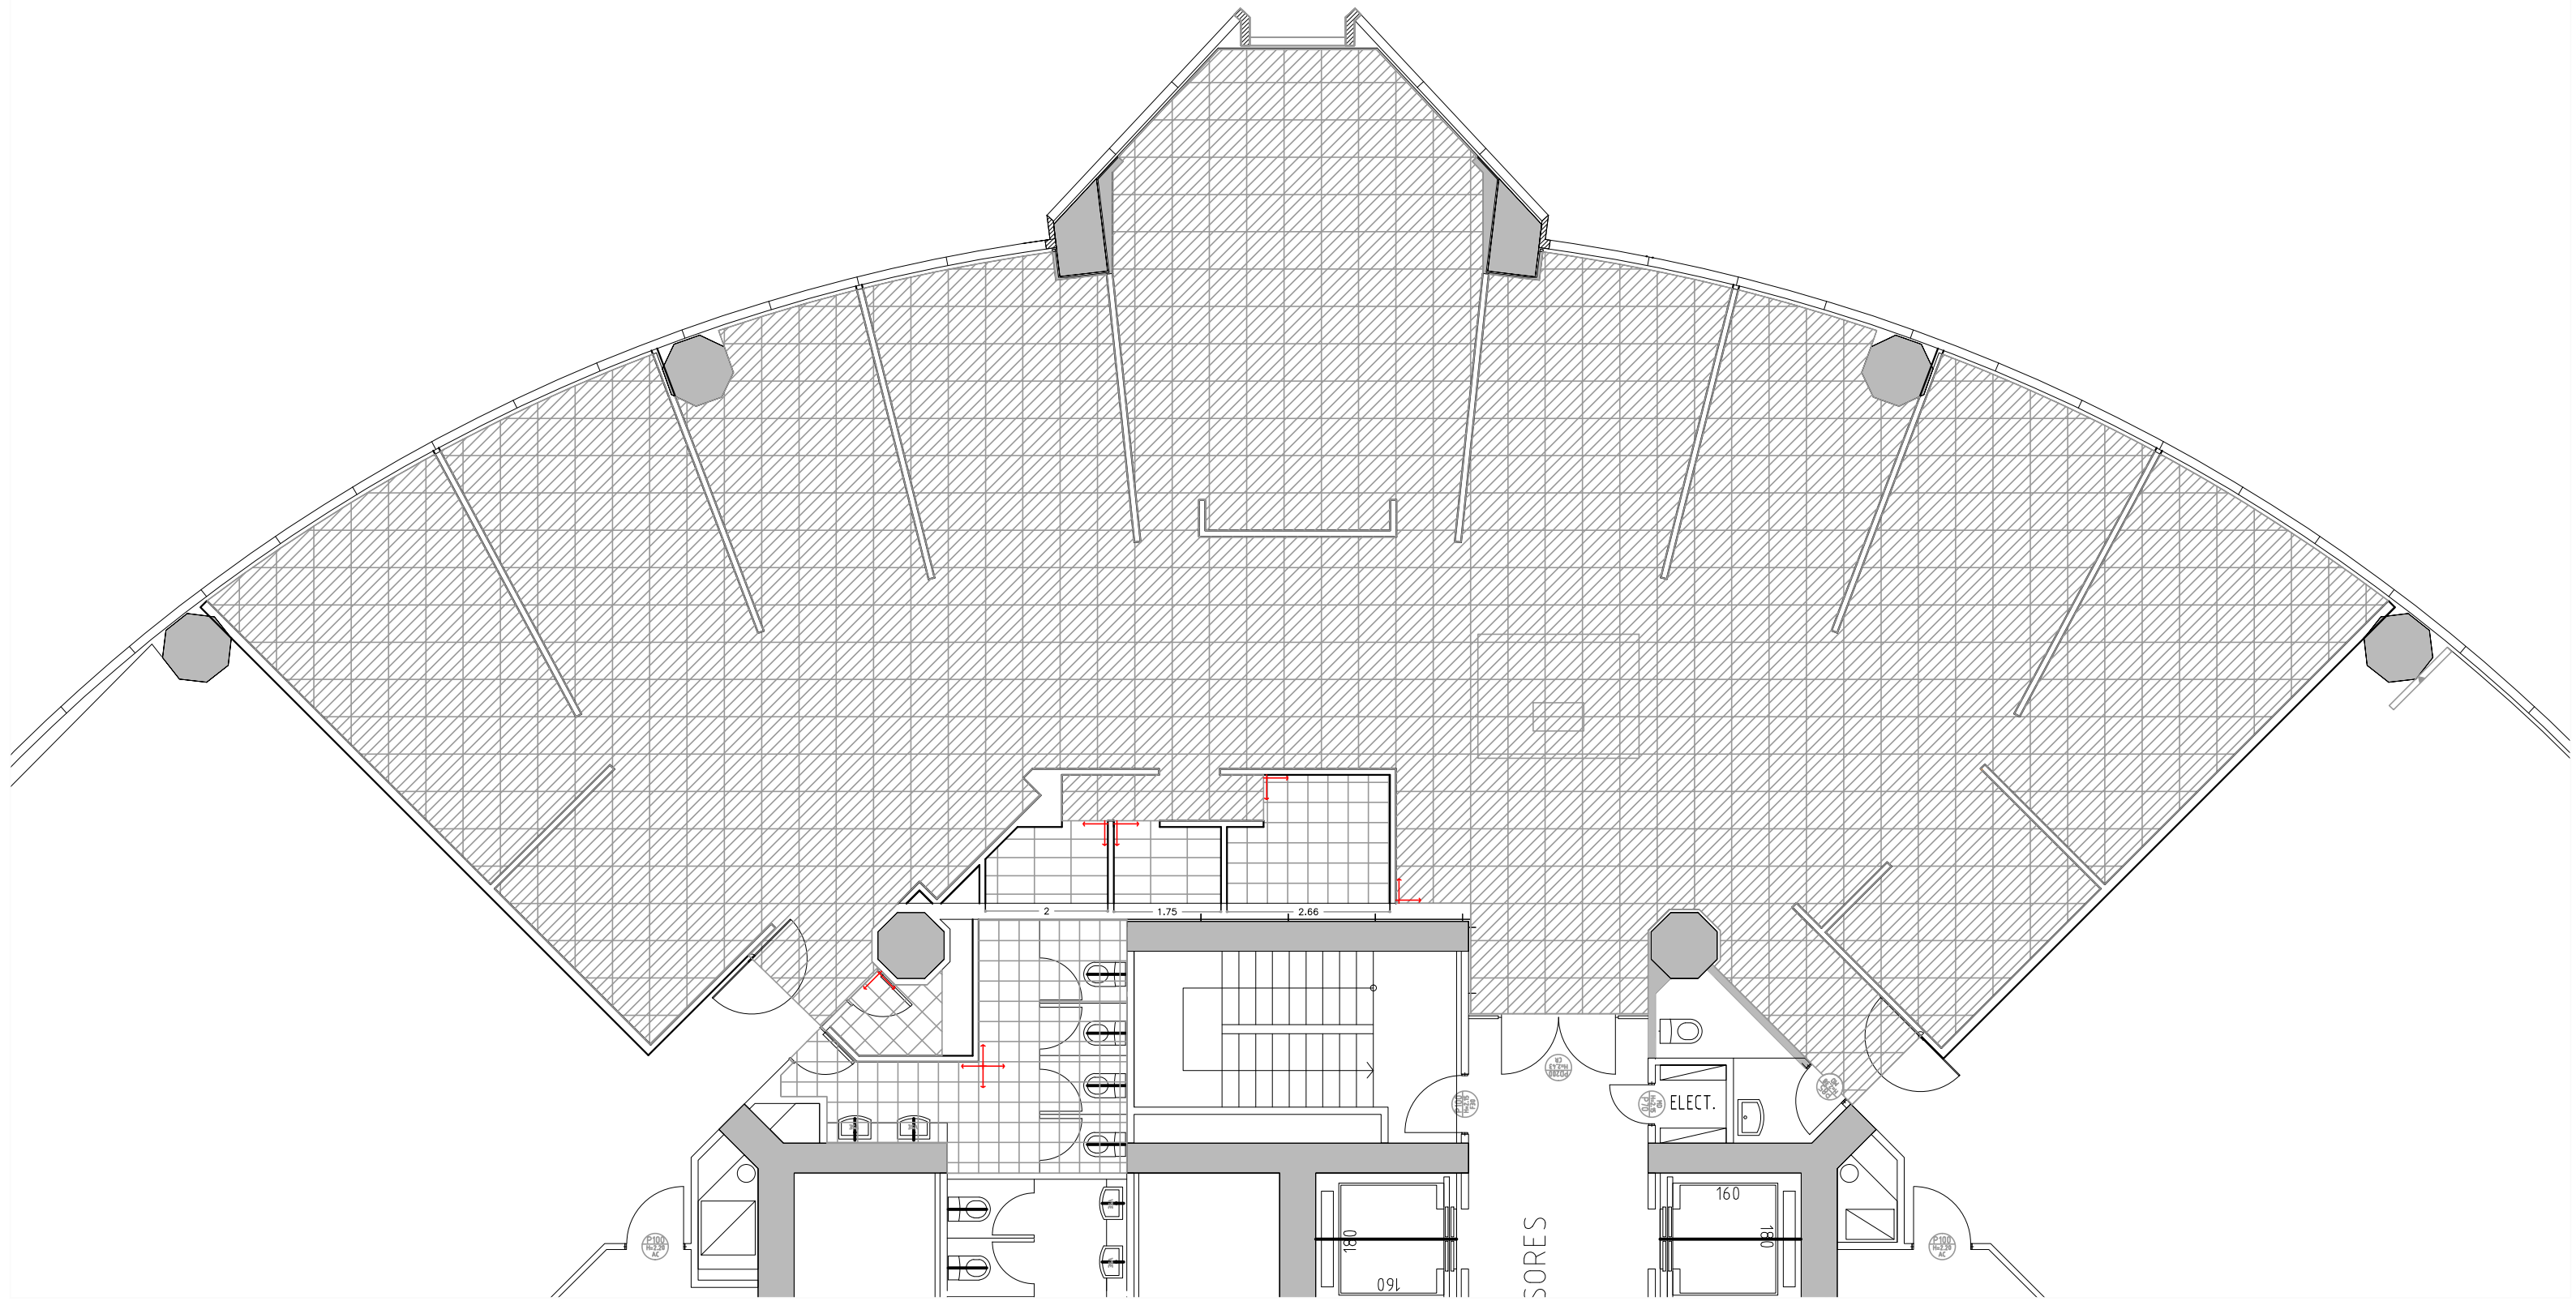


INDICA ALFOMBRA MOD. CENTRO 112 61 X 61 CM, proveedor BASH. Partida indicada

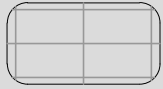

INDICA PORCELANATO 30 X 60 DISP. PARALELA, MOD. AQUA GRIS DIST. MK. Partida indicada



INDICA CERAMICA BLANCA 33 X 33. Partida indicada

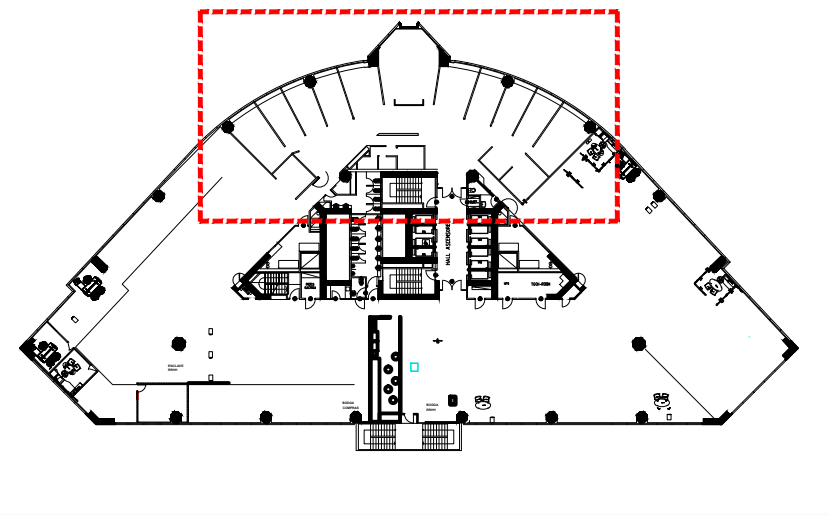

El proyecto y el diseño indicados en este plano son propiedad intelectual de Contract Chile S.A. Esta prohibido su utilización total o parcial sin la expresa autorización escrita de la empresa.

contract

CONTRACT CHILE
Darío Urzúa 1955.
Providencia. Santiago. Chile
Tel. :205 44 71 Fax:2049188
www.contract.cl