


CITI

1

MUEBLES

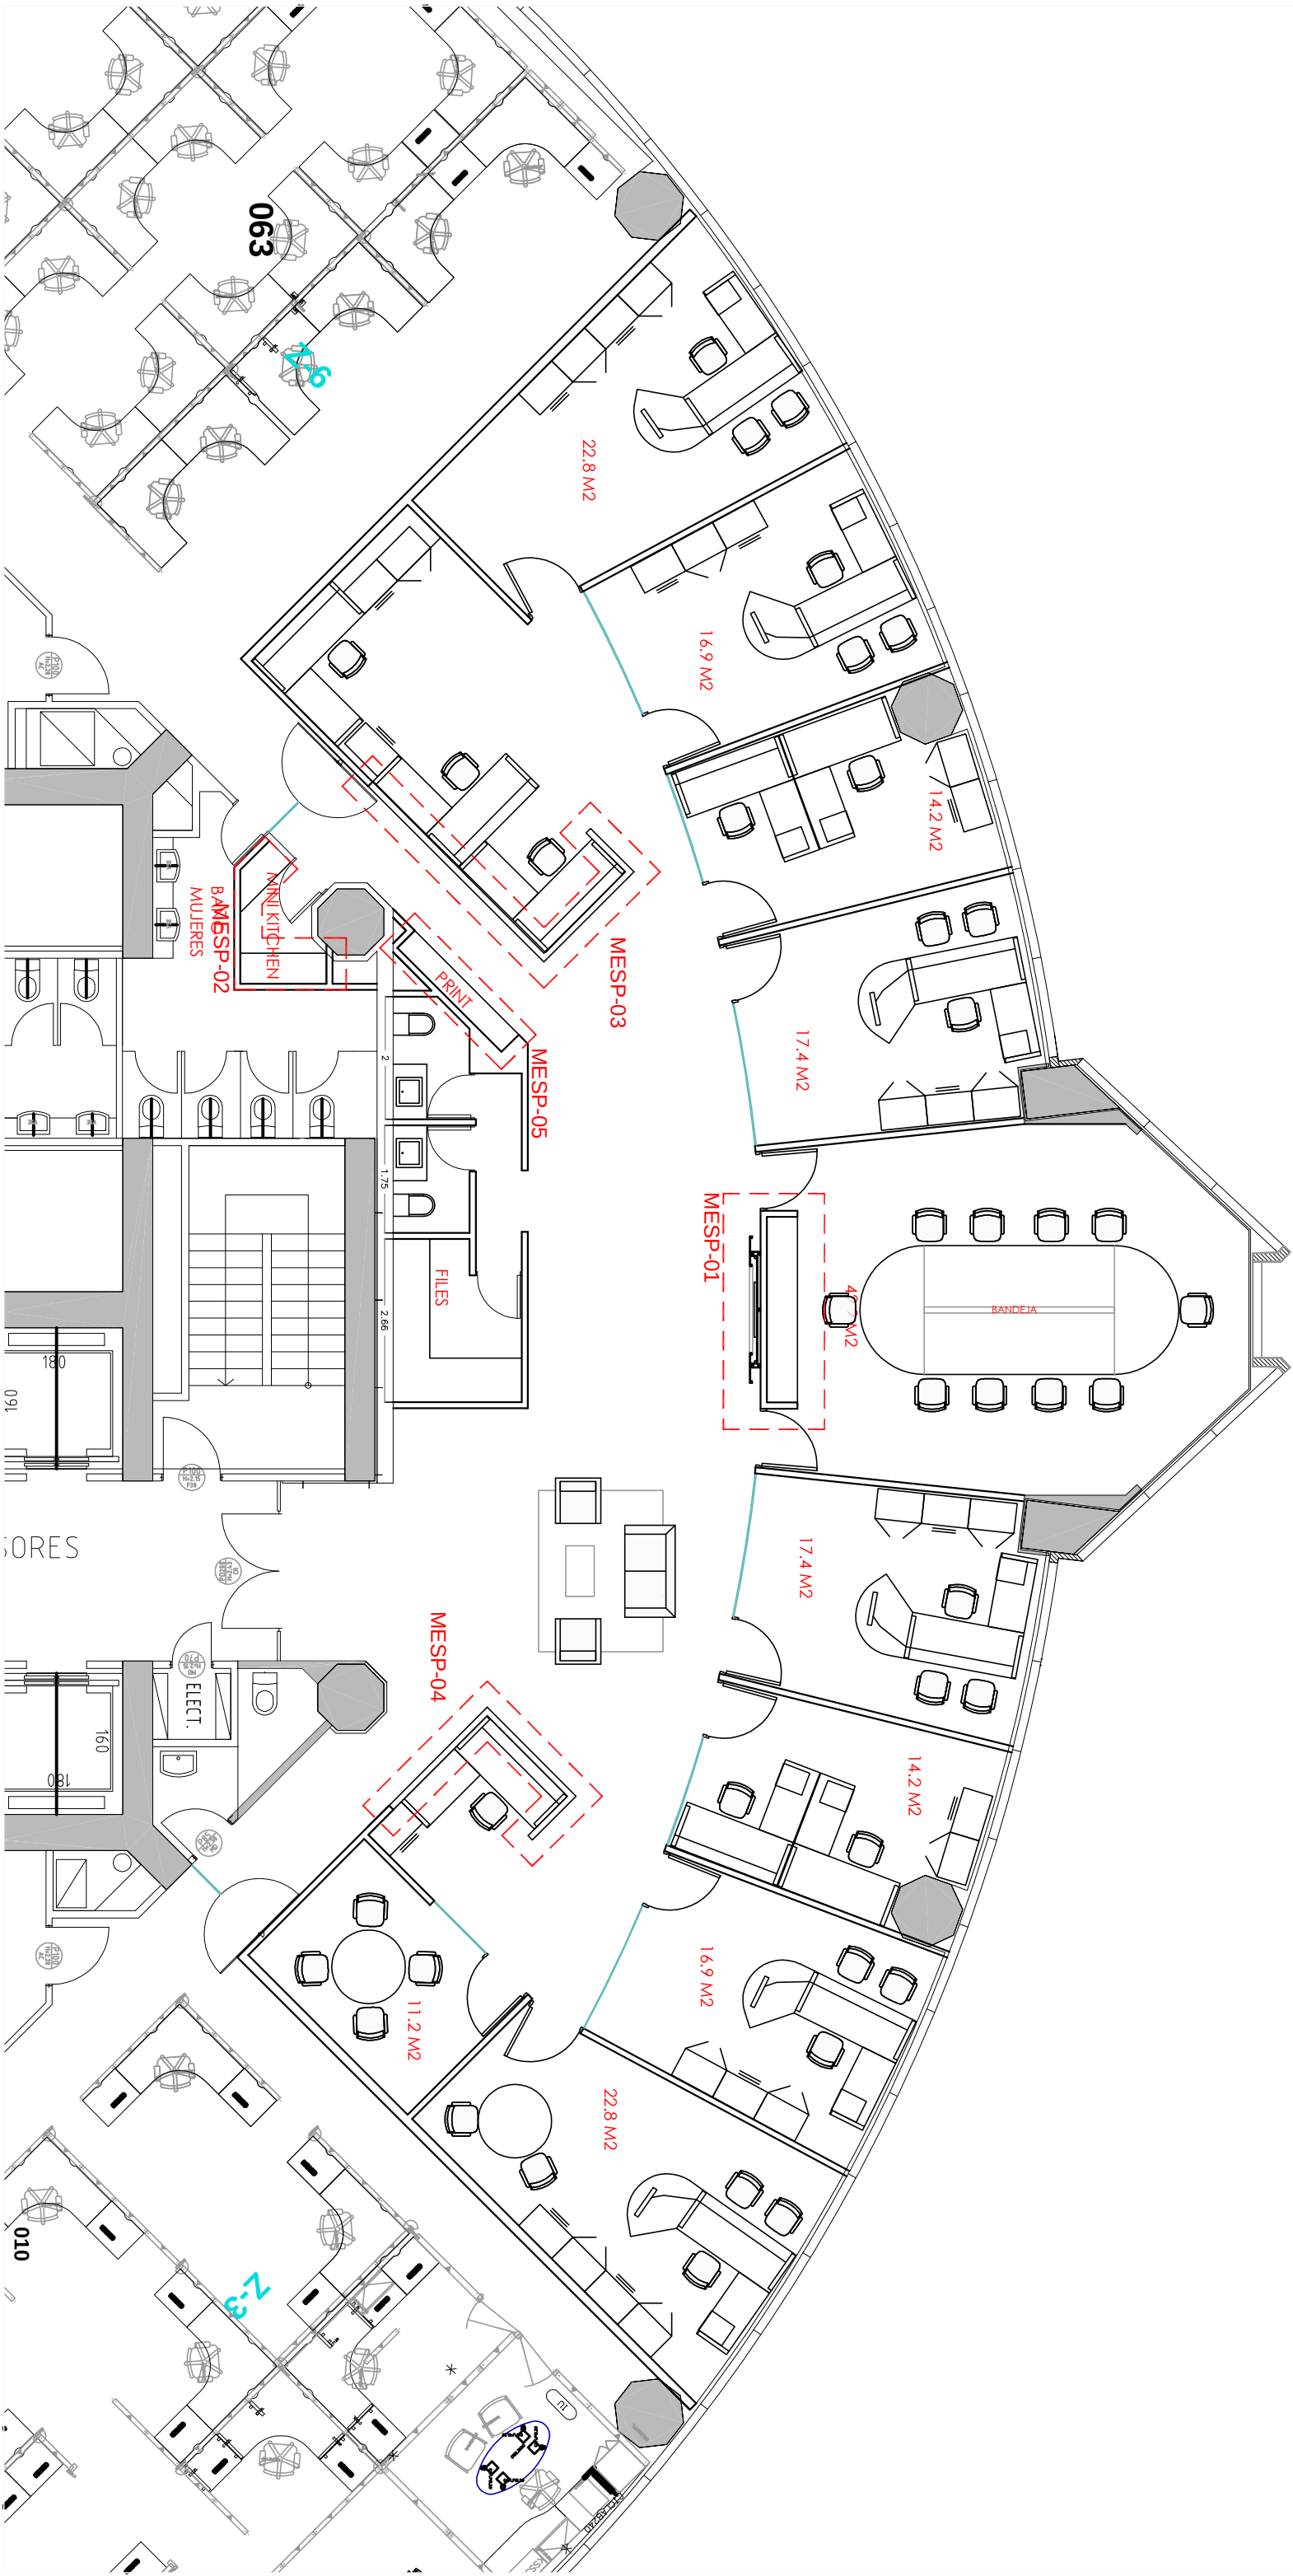

El proyecto y el diseño indicados en este plano son propiedad intelectual de Contract Chile S.A. Esta prohibido su utilización total o parcial sin la expresa autorización escrita de la empresa.



CONTRACT CHILE
Darío Urzúa 1955.
Providencia. Santiago. Chile
Tel.:205 44 71 Fax:2049188
www.contract.cl

Muebles especiales

1: 100

EL BOSQUE 500

30/07/2012