



MUEBLE DE GUARDADO

SALA DE PROVEEDORES - Cant. 1

VISTA

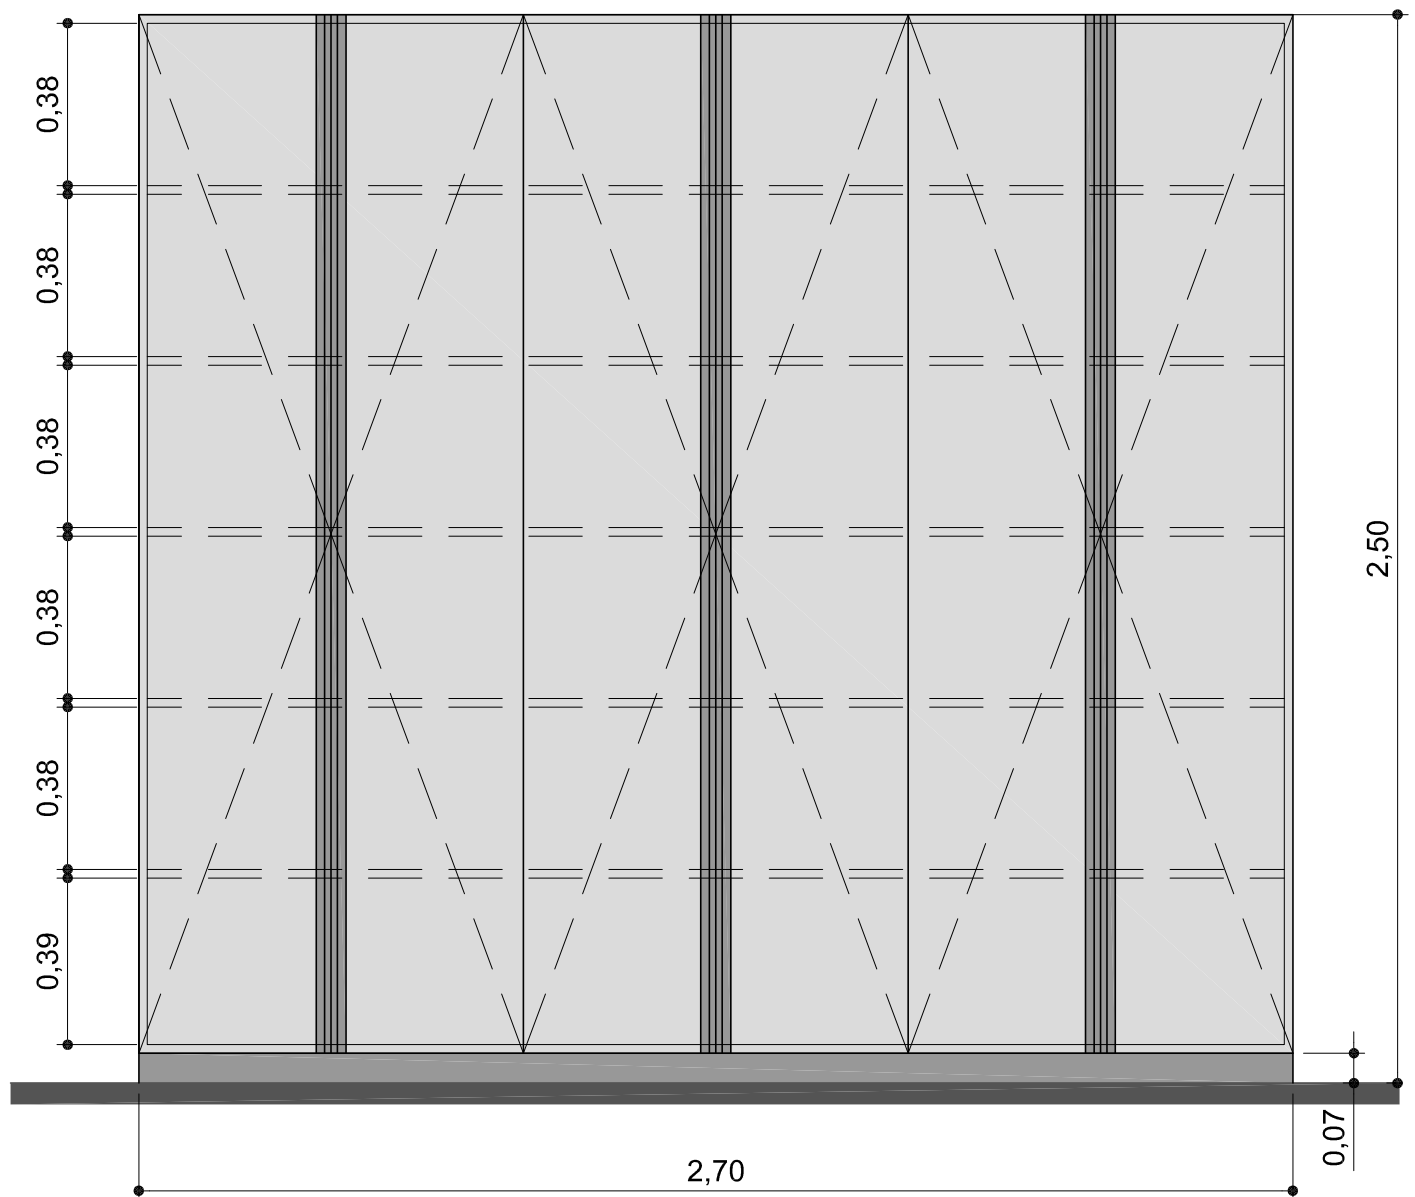

PLANTA

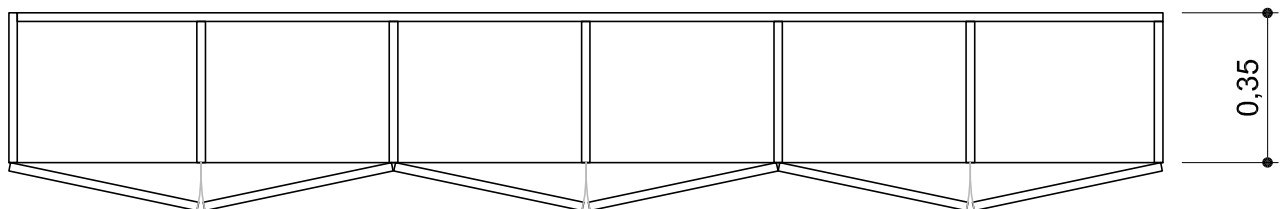

CUERPO, PUERTAS Y ESTANTES EN MELAMINA 18MM COLOR BLANCO.
ESTANTES REGULABLES.

TIRADORES EN PERFIL J DE ALUMINIO ANODIZADO NATURAL
ZOCALO EN CHAPA DE ACERO INOXIDABLE.

Medidas a verificar en obra.