


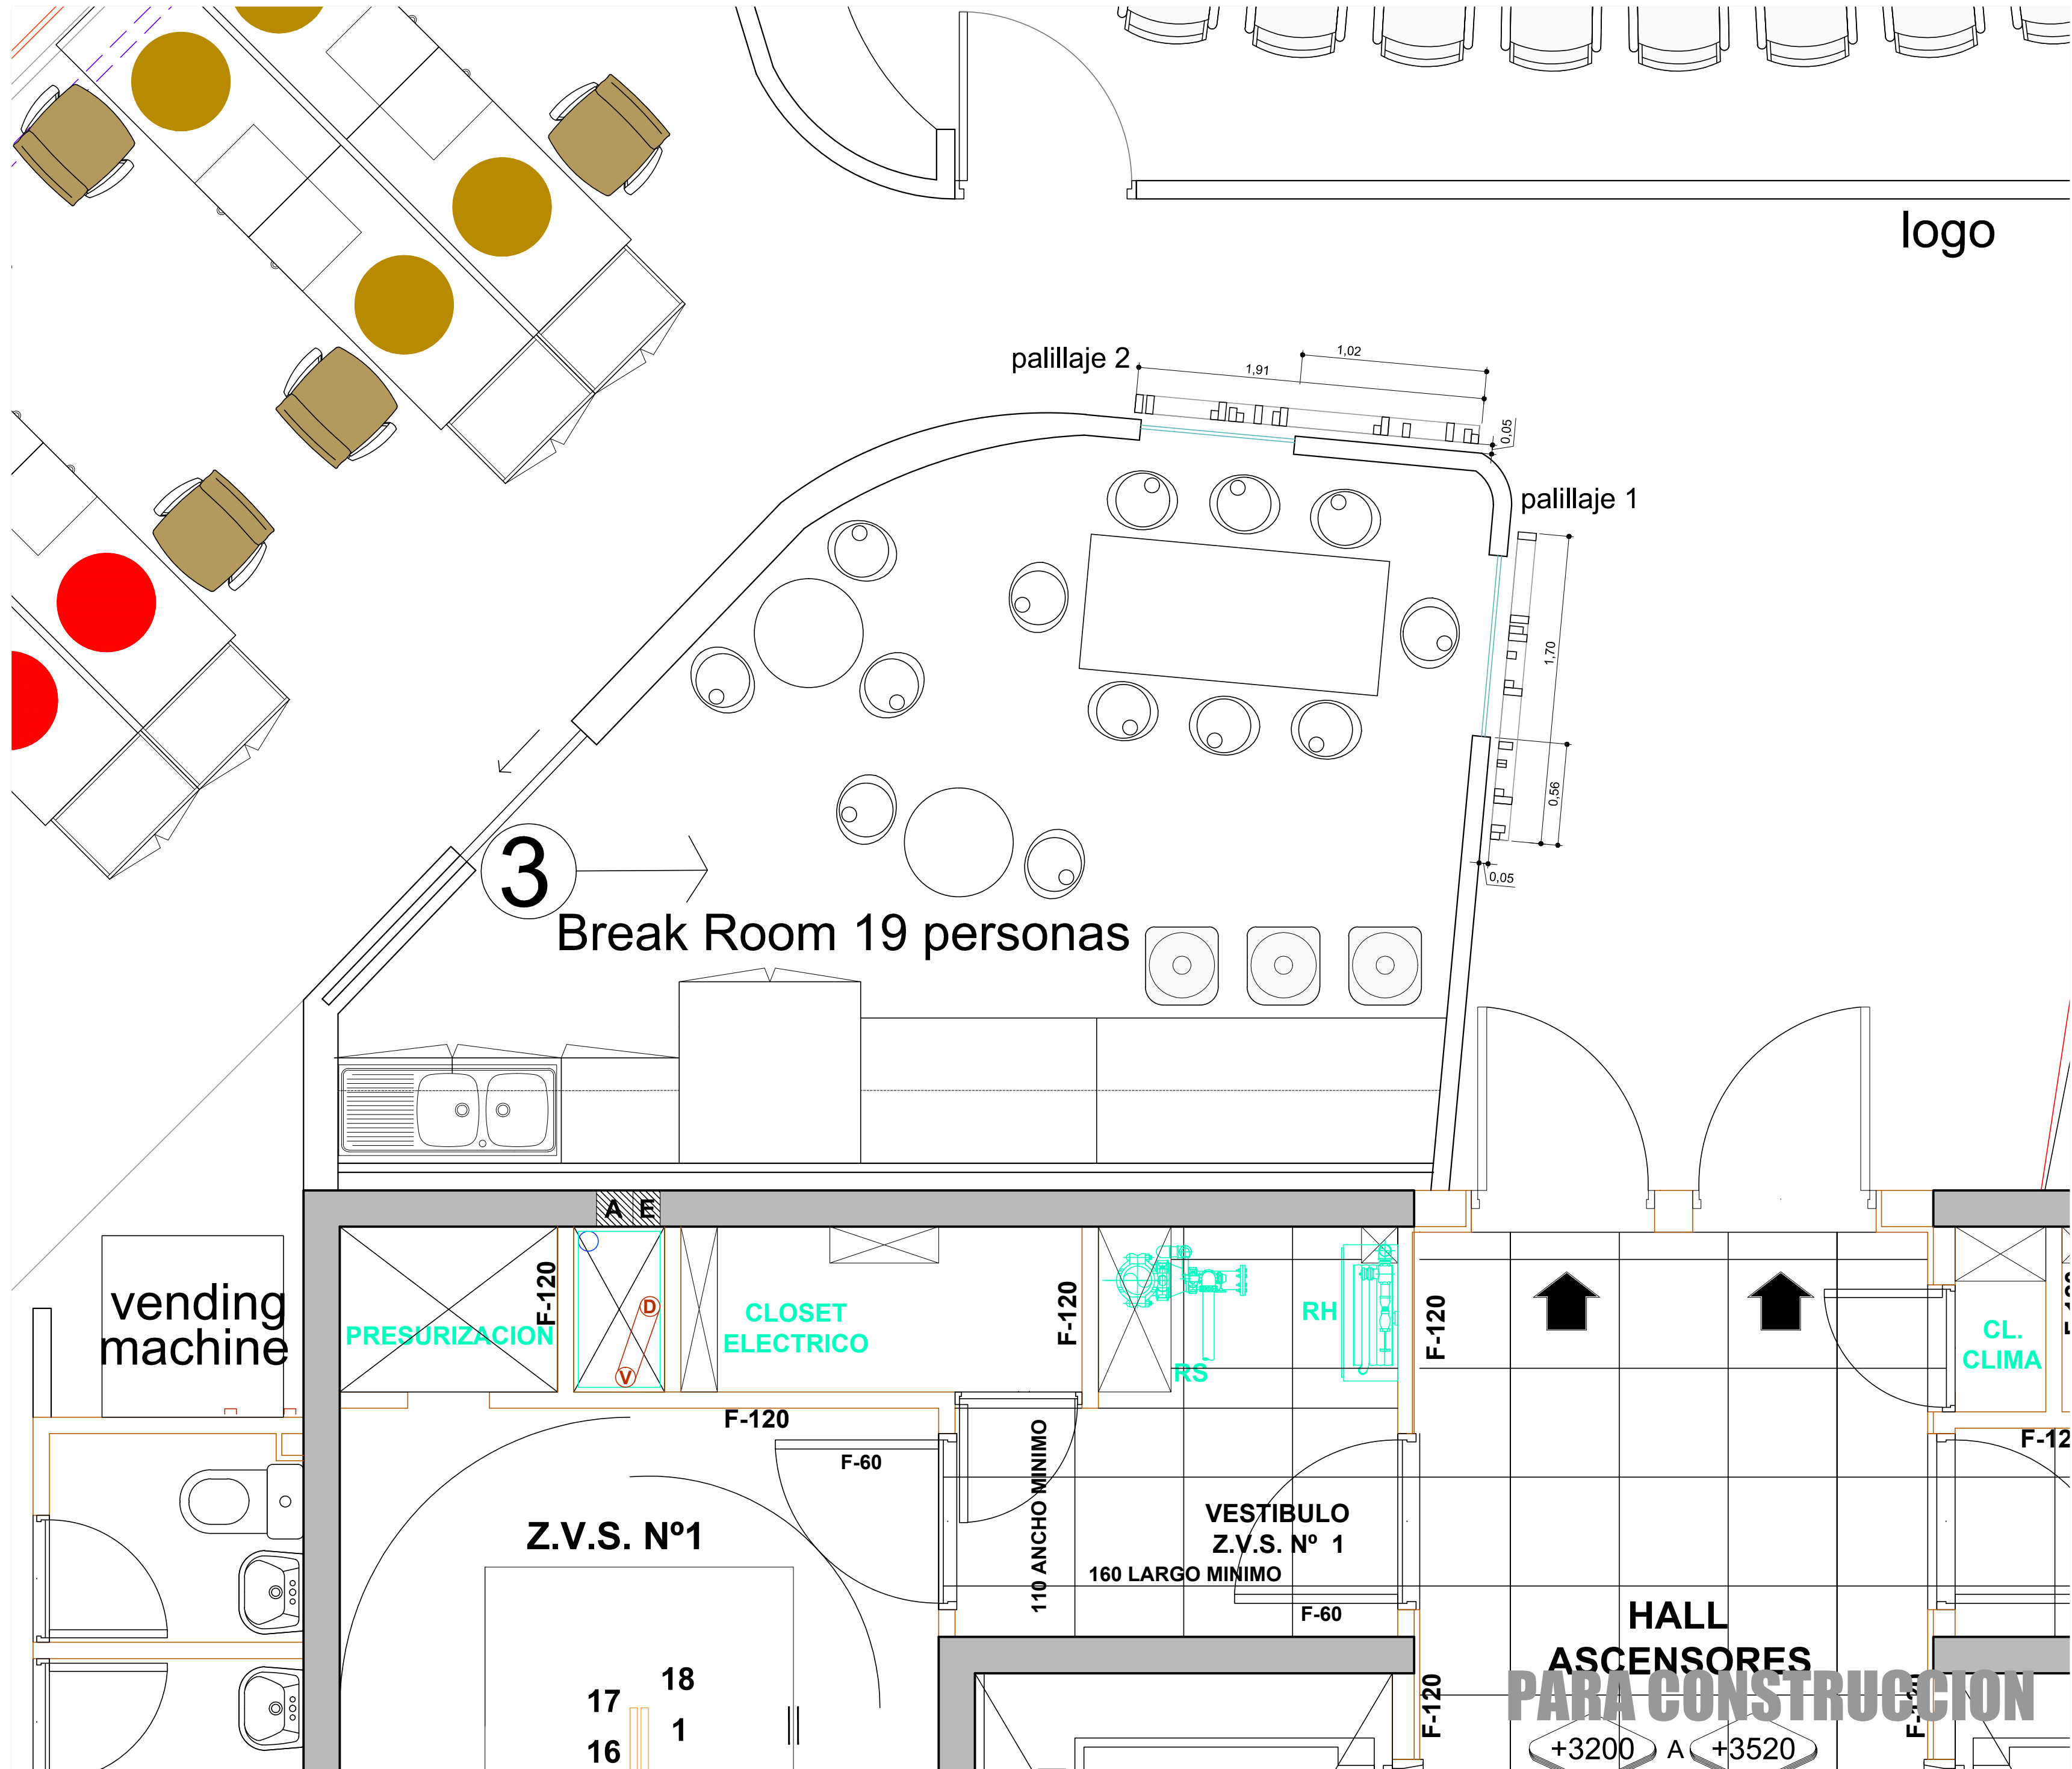

UBICACION: EDIFICIO CORDOVA PISO 11

PLANO: PLANO ME-PALILLAJE RECEPCION
ESCALA: 1/25
FECHA: 01-10-2012
PROYECTISTA EMALLEA
ARCHIVO: SB-EC-P11-ME-PALILLAJE RECEPCION-V01
XREF:
NOTAS: RECTIFICADAS EN OBRA
TODAS LAS MEDIDAS SERAN

El proyecto y el diseño indicados en este plano son propiedad intelectual de Contract Chile S.A. Esta prohibido su utilización total o parcial sin la expresa autorización escrita de la empresa.

contract

CONTRACT CHILE
Darío Urzúa 1955.
Providencia, Santiago, Chile
Tel.: 205 44 71 Fax: 2049188
www.contract.cl