


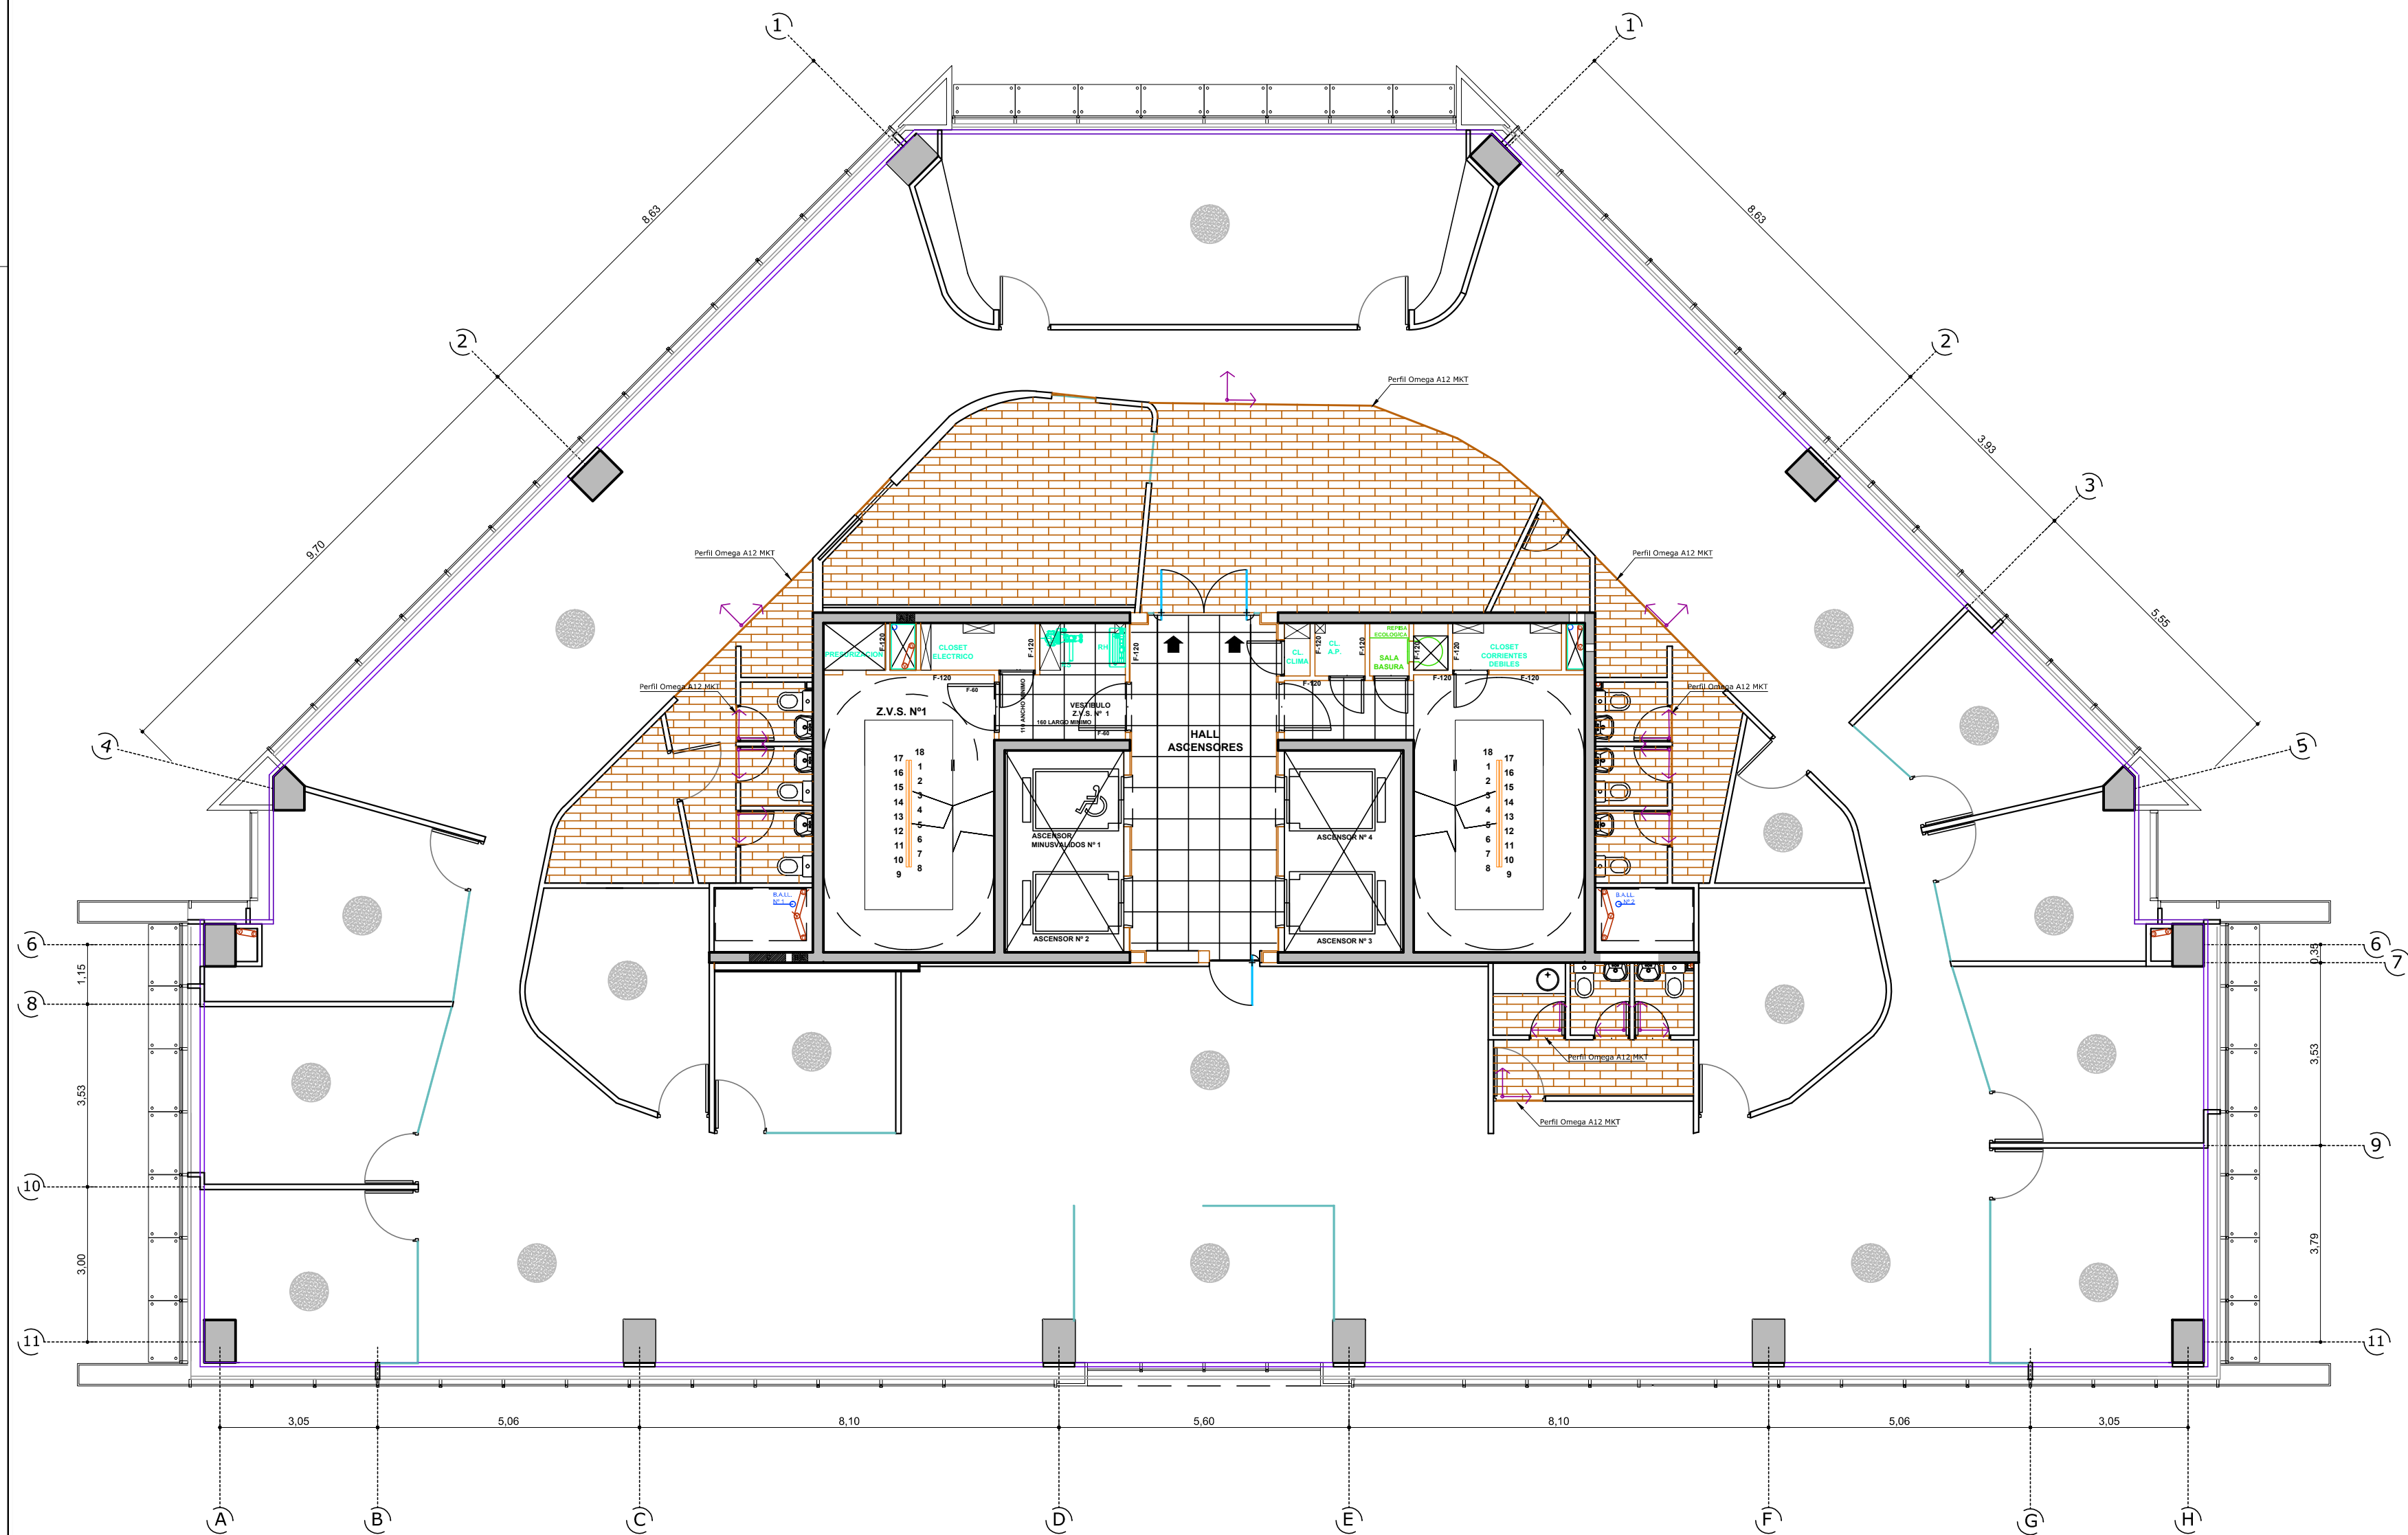

UBICACIÓN: TORRE DE LA COSTANERA PISO 1

REFERENCIAS

REFERENCIAS ILUMINACION

ITEM

-  Piso Porcelanato Esmaltado 15 x 60 cm tipo madera. Mod Wood Black, Color Negro T4 Partida Indicada
-  Alfombra Miliken en palmetas 1mt x 1mt. Mod. Way 613

 Inicio de partida

PLANO: PLANO DE PAVIMENTOS

ESCALA: 1/100

FECHA: 22-10-2012

PROYECTISTA EMALLEA

ARCHIVO: SB-EC-P11-PV-V01

XREF:

NOTAS: RECTIFICADAS EN OBRA
TODAS LAS MEDIDAS SERAN

El proyecto y el diseño indicados en este plano son propiedad intelectual de Contract Chile S.A. Esta prohibido su utilización total o parcial sin la expresa autorización escrita de la empresa.

contract

CONTRACT CHILE
Darío Urzúa 1955.
Providencia, Santiago, Chile
Tel. :205 44 71 Fax:2049188
www.contract.cl