



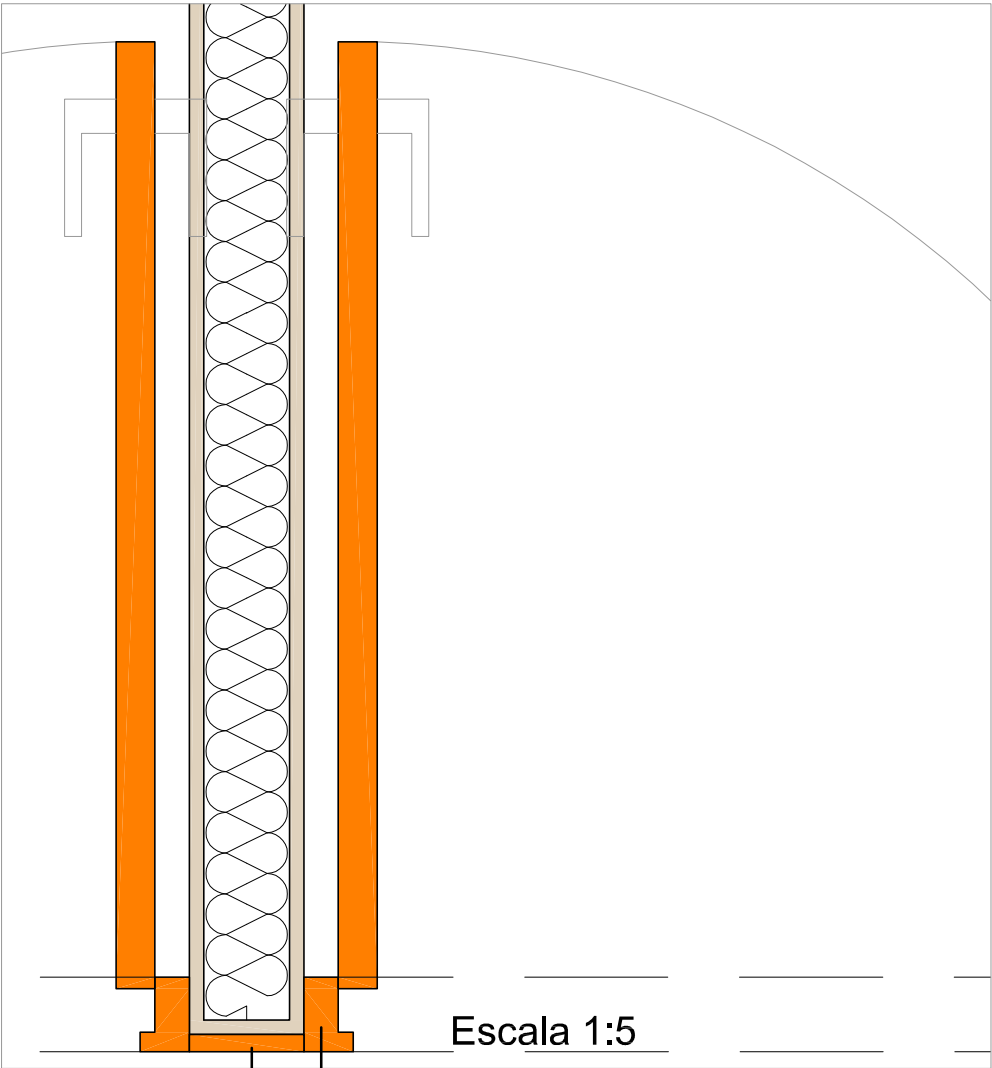

Marco de Puerta en melamina
Melamina ídem puerta


Encuentro Tabique Durlock con puertas a ambos lados

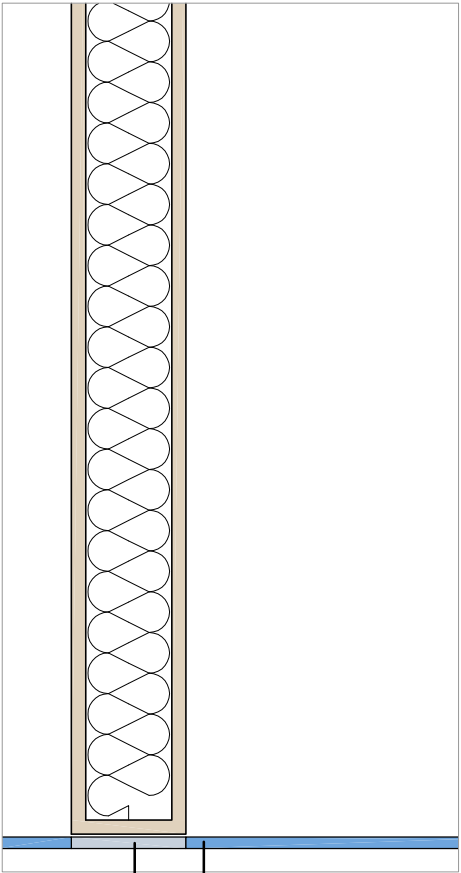

Frente vidriado con Perfil U 40mm x 15mm
Vidrio pintado blanco Perfil U 40mm x 15mm

Encuentro Tabique Durlock vidrio fijo a ambos lados

Vidrio laminado 3+3
Perfil aluminio 40x15mm
Taco de goma

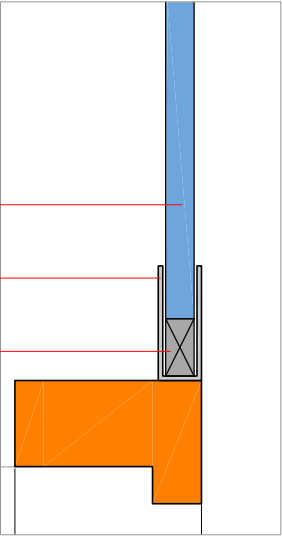

Escala 1:2
Perfil Aluminio



UBICACION: Unión Argentina de Rugby

PLANO:	Detalle Encuentros Frente Vidriado
ESCALA:	en plano
FECHA:	10-05-2012
PROYECTISTA	SC
ARCHIVO:	Detalle Carpintería-Durlock
XREF:	
NOTAS:	APTO COTIZACION
	TODAS LAS MEDIDAS SE VERIFICARAN EN OBRA

El proyecto y el diseño Indcados en este plano son propiedad intelectual de Contract Rent S.A. Esta prohibido su utilizacion total o parcial sin la expresa autorizacion escrita de la empresa.

contract

CONTRACT ARGENTINA
Tucuman 117 7º Piso (C1049AAC)
Buenos Aires . Argentina
Tel / Fax : 54 (11) 4516-0722
info@contract.com.ar
www.contract.com.ar