


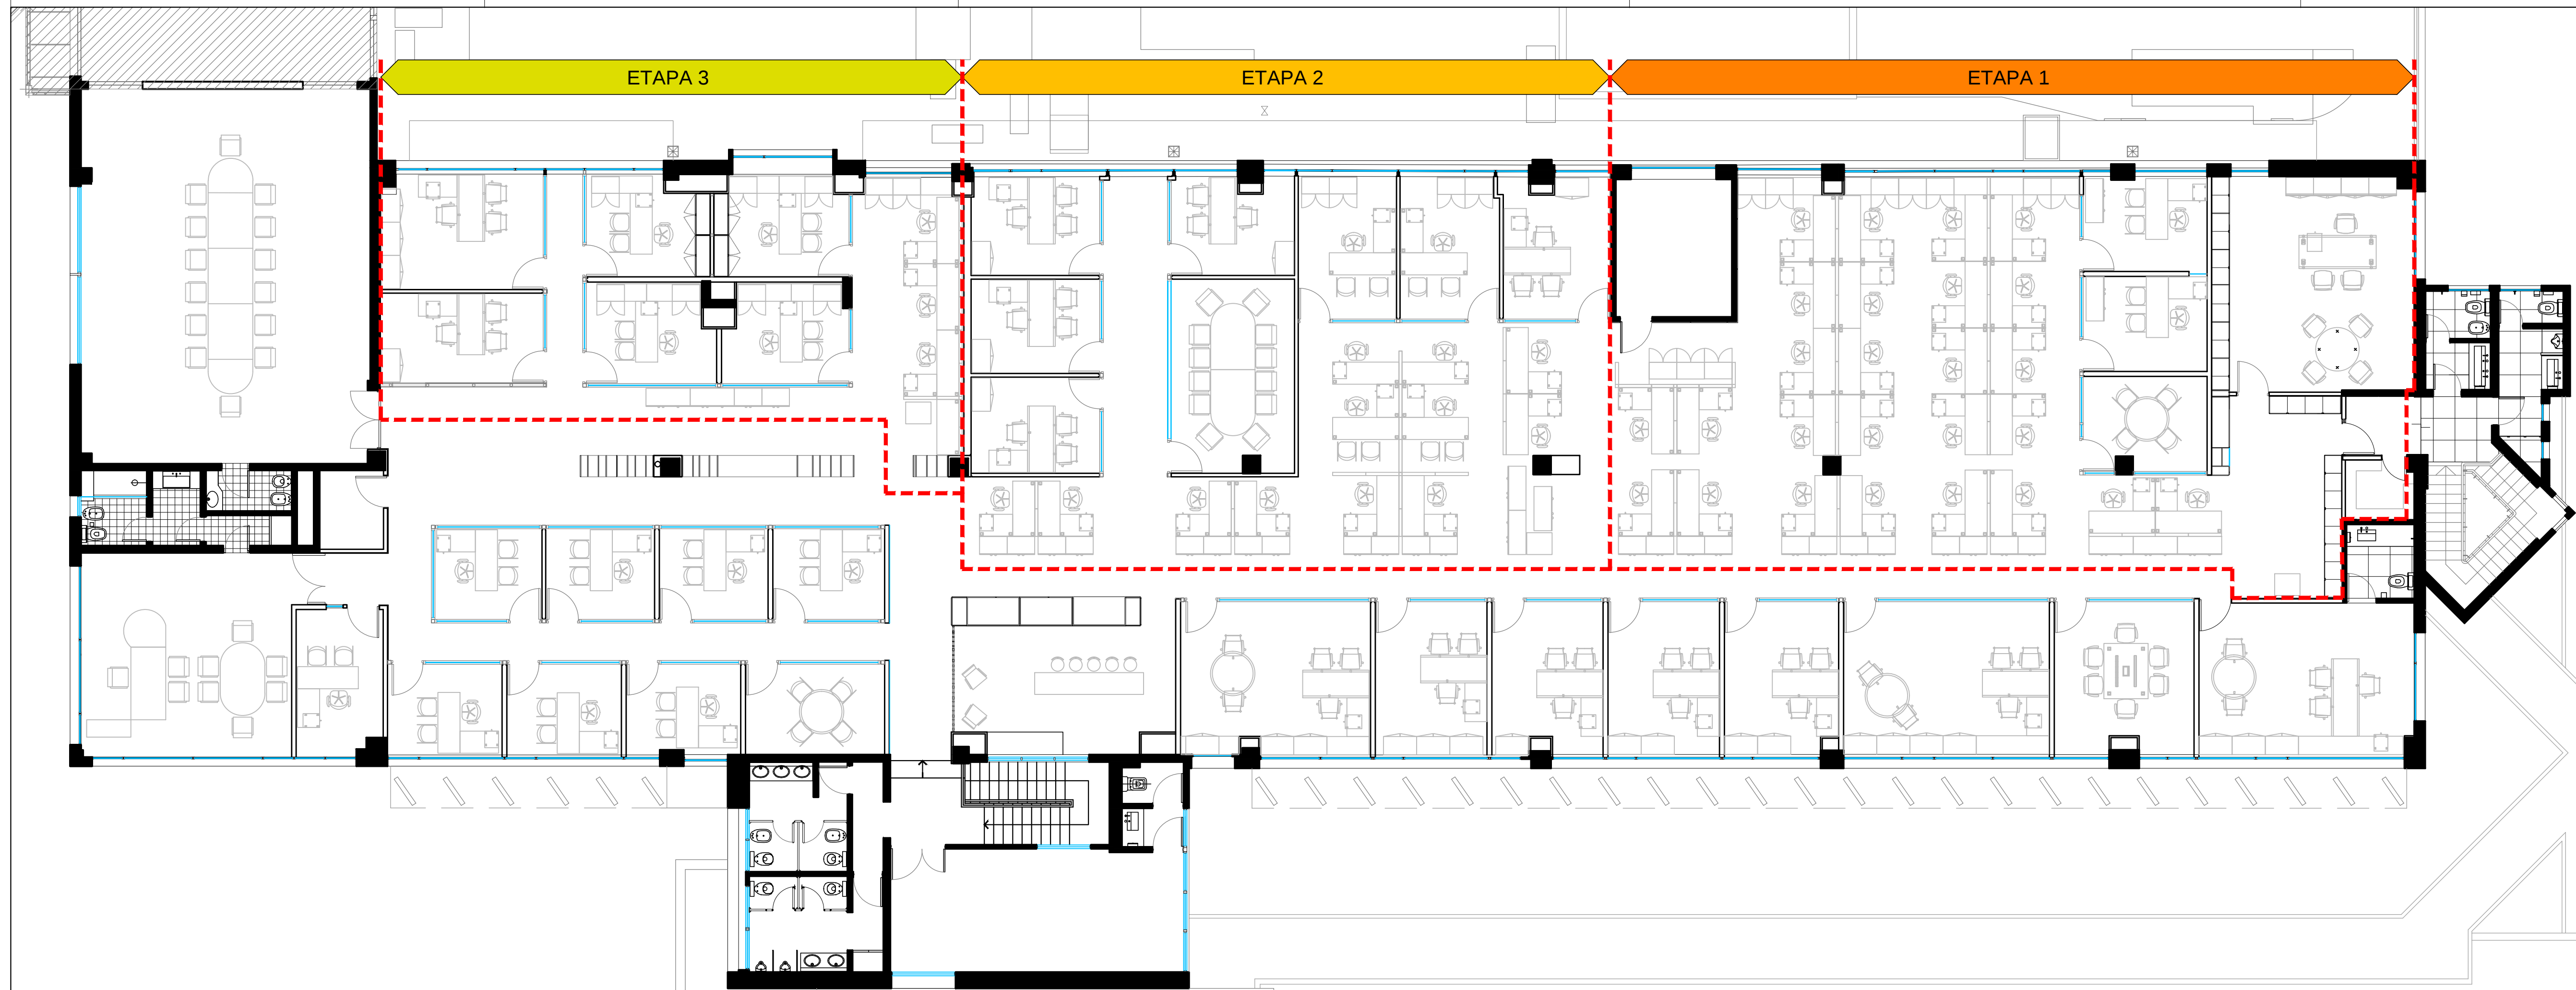

Givaudan

UBICACION: SAN LORENZO 4600 - MUNRO

PLANO: ETAPAS
ESCALA: 1:100
FECHA: 21.03.2012
PROYECTISTA: LB
ARCHIVO: GIV_MUN_ETP_P01-01_V01.dwg
XREF: GIV_MUN_EQ_P01-01_V10.dwg
NOTAS: APTO COTIZACION
TODAS LAS MEDIDAS SE VERIFICARAN EN OBRA

El proyecto y el diseño indicados en este plano son propiedad intelectual de Contract Rent S.A. Esta prohibido su utilizacion total o parcial sin la expresa autorizacion escrita de la empresa.

contract

CONTRACT ARGENTINA
Tucuman 117 7º Piso (C1049AAC)
Buenos Aires - Argentina
Tel. / Fax : 54 (11) 4516-0722
info@contract.com.ar
www.contract.com.ar