


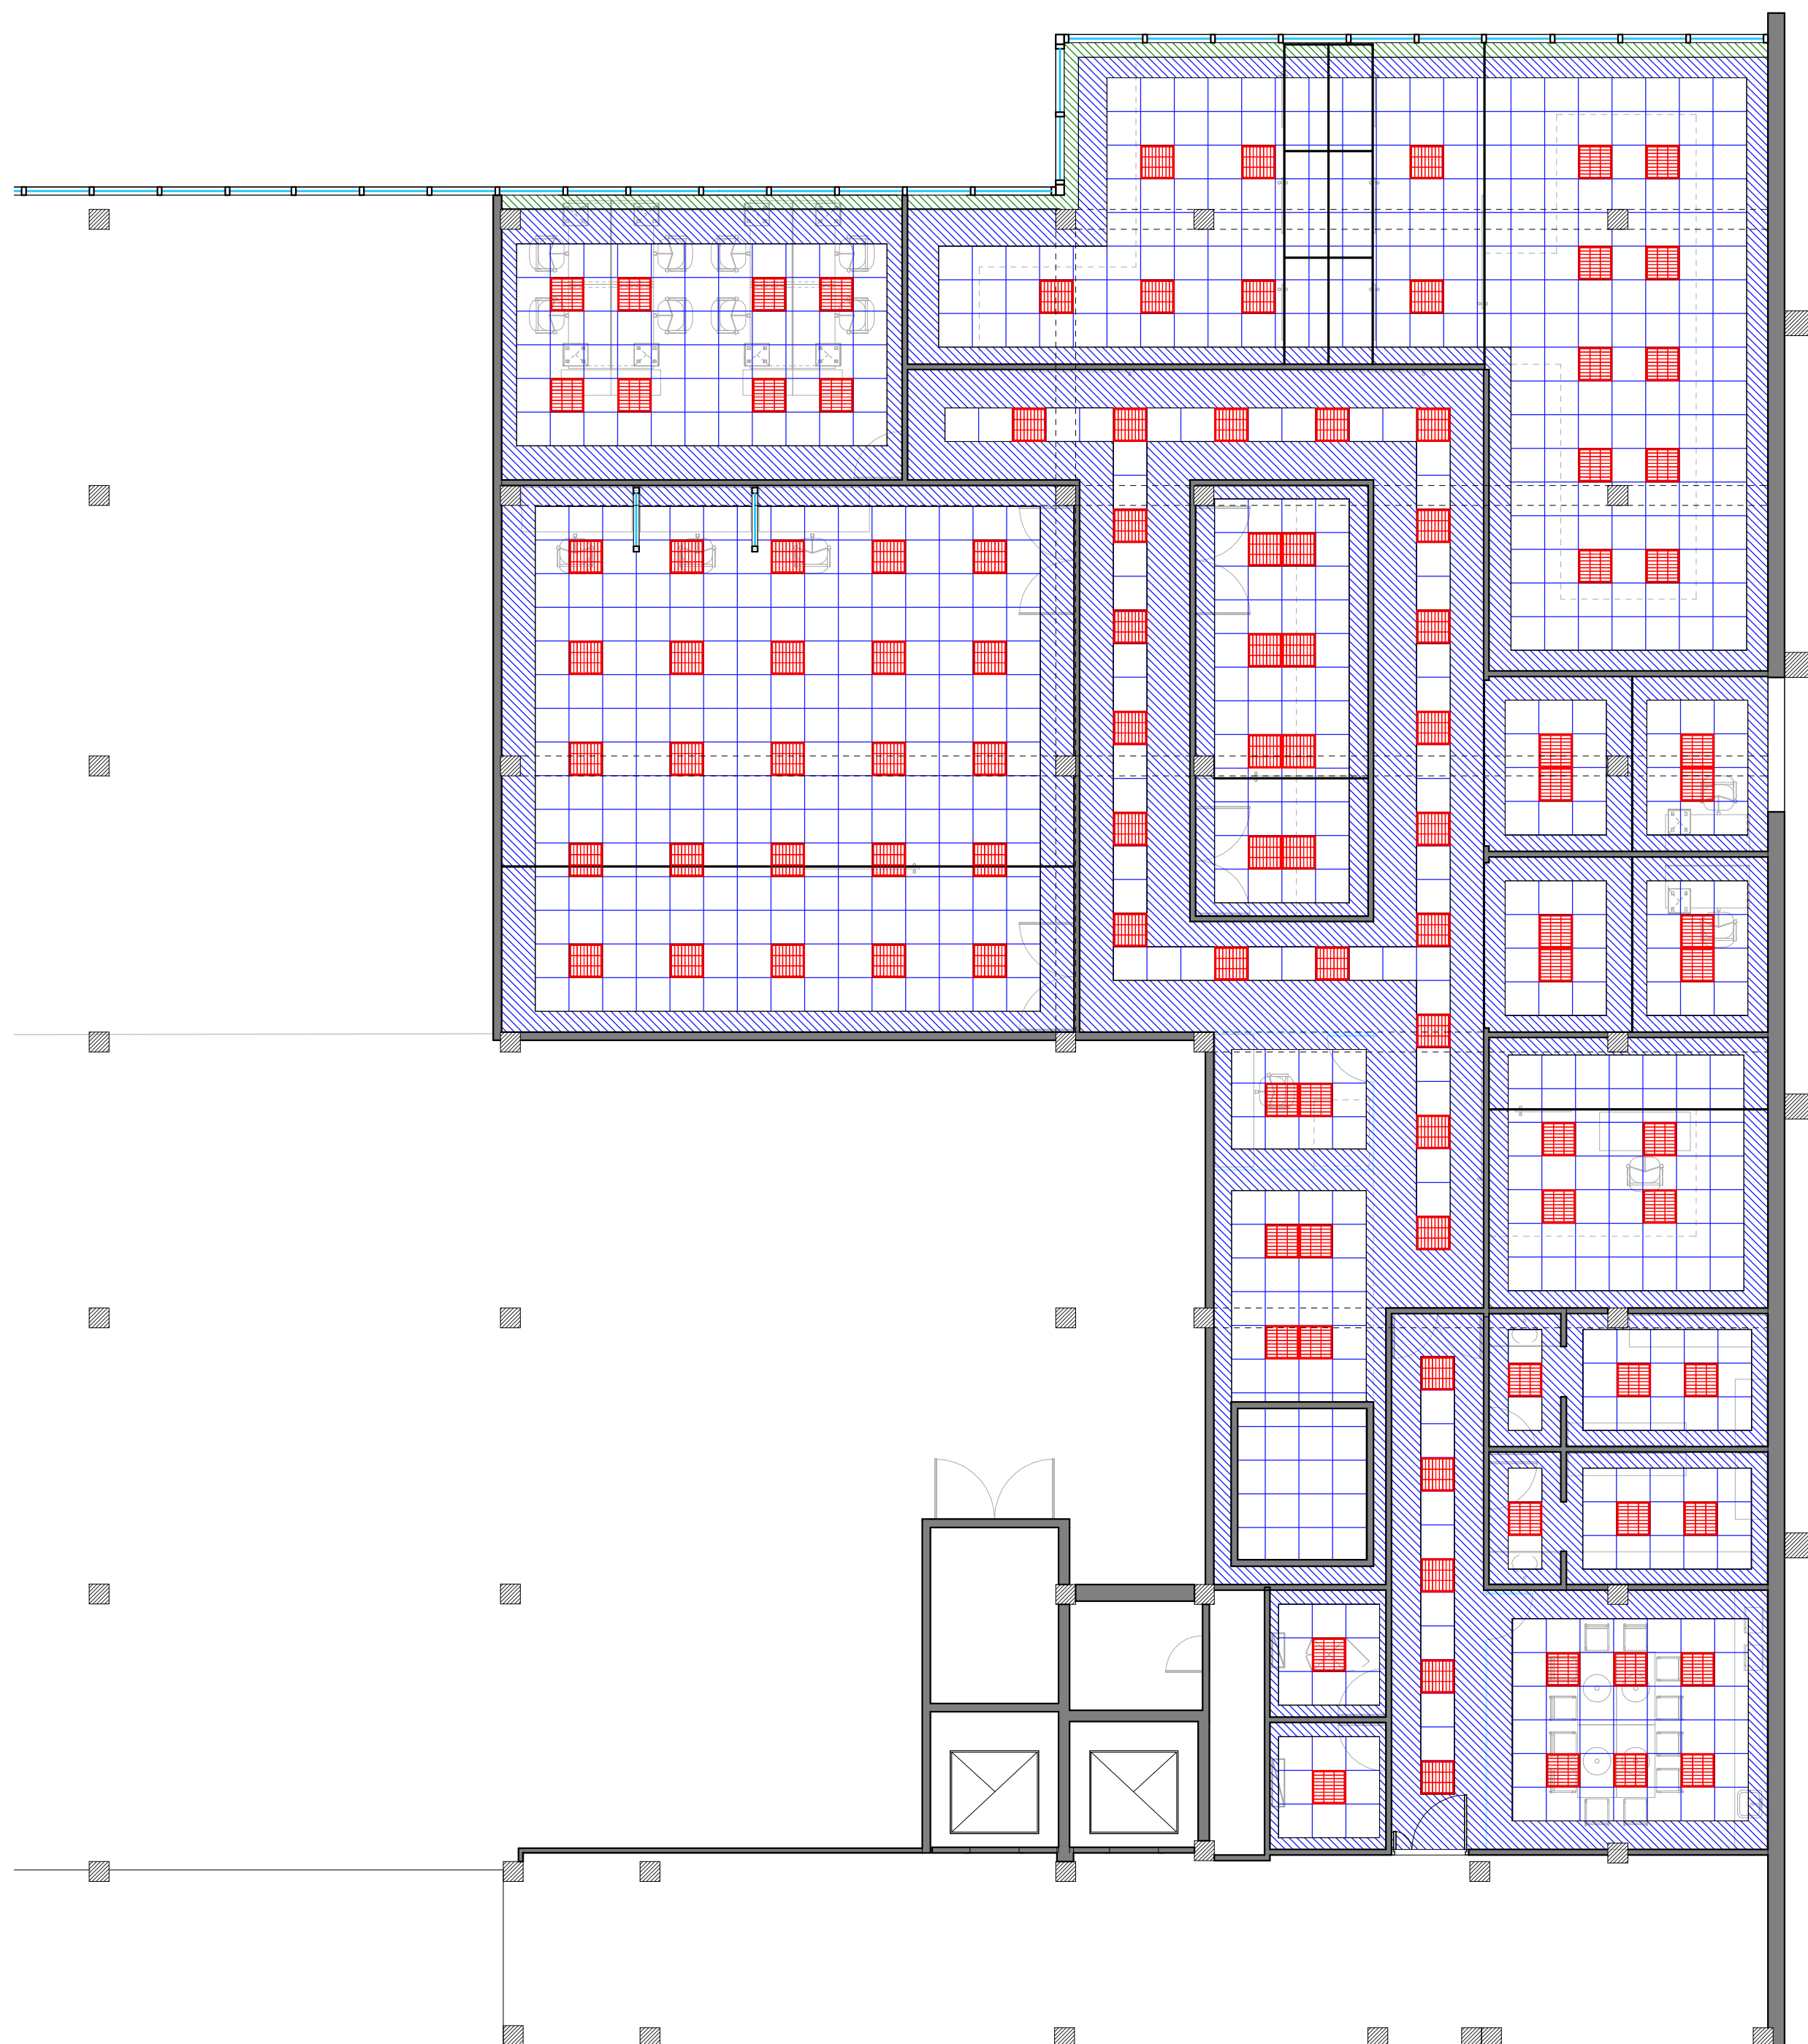

REFERENCIAS CIELORRASO



----- PROYECCIÓN DE VIGA A 3.30M

— ALTURA CIELORRASO 3.00M

— ALTURA CIELORRASO 3.30M

REFERENCIAS ILUMINACIÓN

Artefacto de iluminación embudido
lámpara fluorescente, 3 x 18 w
60 x 60cm, con louver doble
parabólico

PAREXEL
Right where you need us™

OLIVOS CENTER - 1 PISO

CIE
V01

PLANO Plano de cielorraso
ESCALA 1 : 100
FECHA 16-08-2012
PROYECTISTA LB
NOTAS APTO COTIZACIÓN

Todas las medidas se verificarán en obra.

El proyecto y el diseño indicados en este plano
son propiedad intelectual de Contract Rent S.A.
Está prohibida su utilización total o parcial sin la
expresa autorización escrita de la empresa.

contract Una empresa
socias del grupo
Espacios de Trabajo **PLANET**
Tucumán 117, Piso 7 (C1049AAC)
Buenos Aires, Argentina
Tel/Fax 54.11. 4516.0722
info@contract.com.ar
www.contract.com.ar