


FELIX DE AMESTI

AV. APOQUINDO

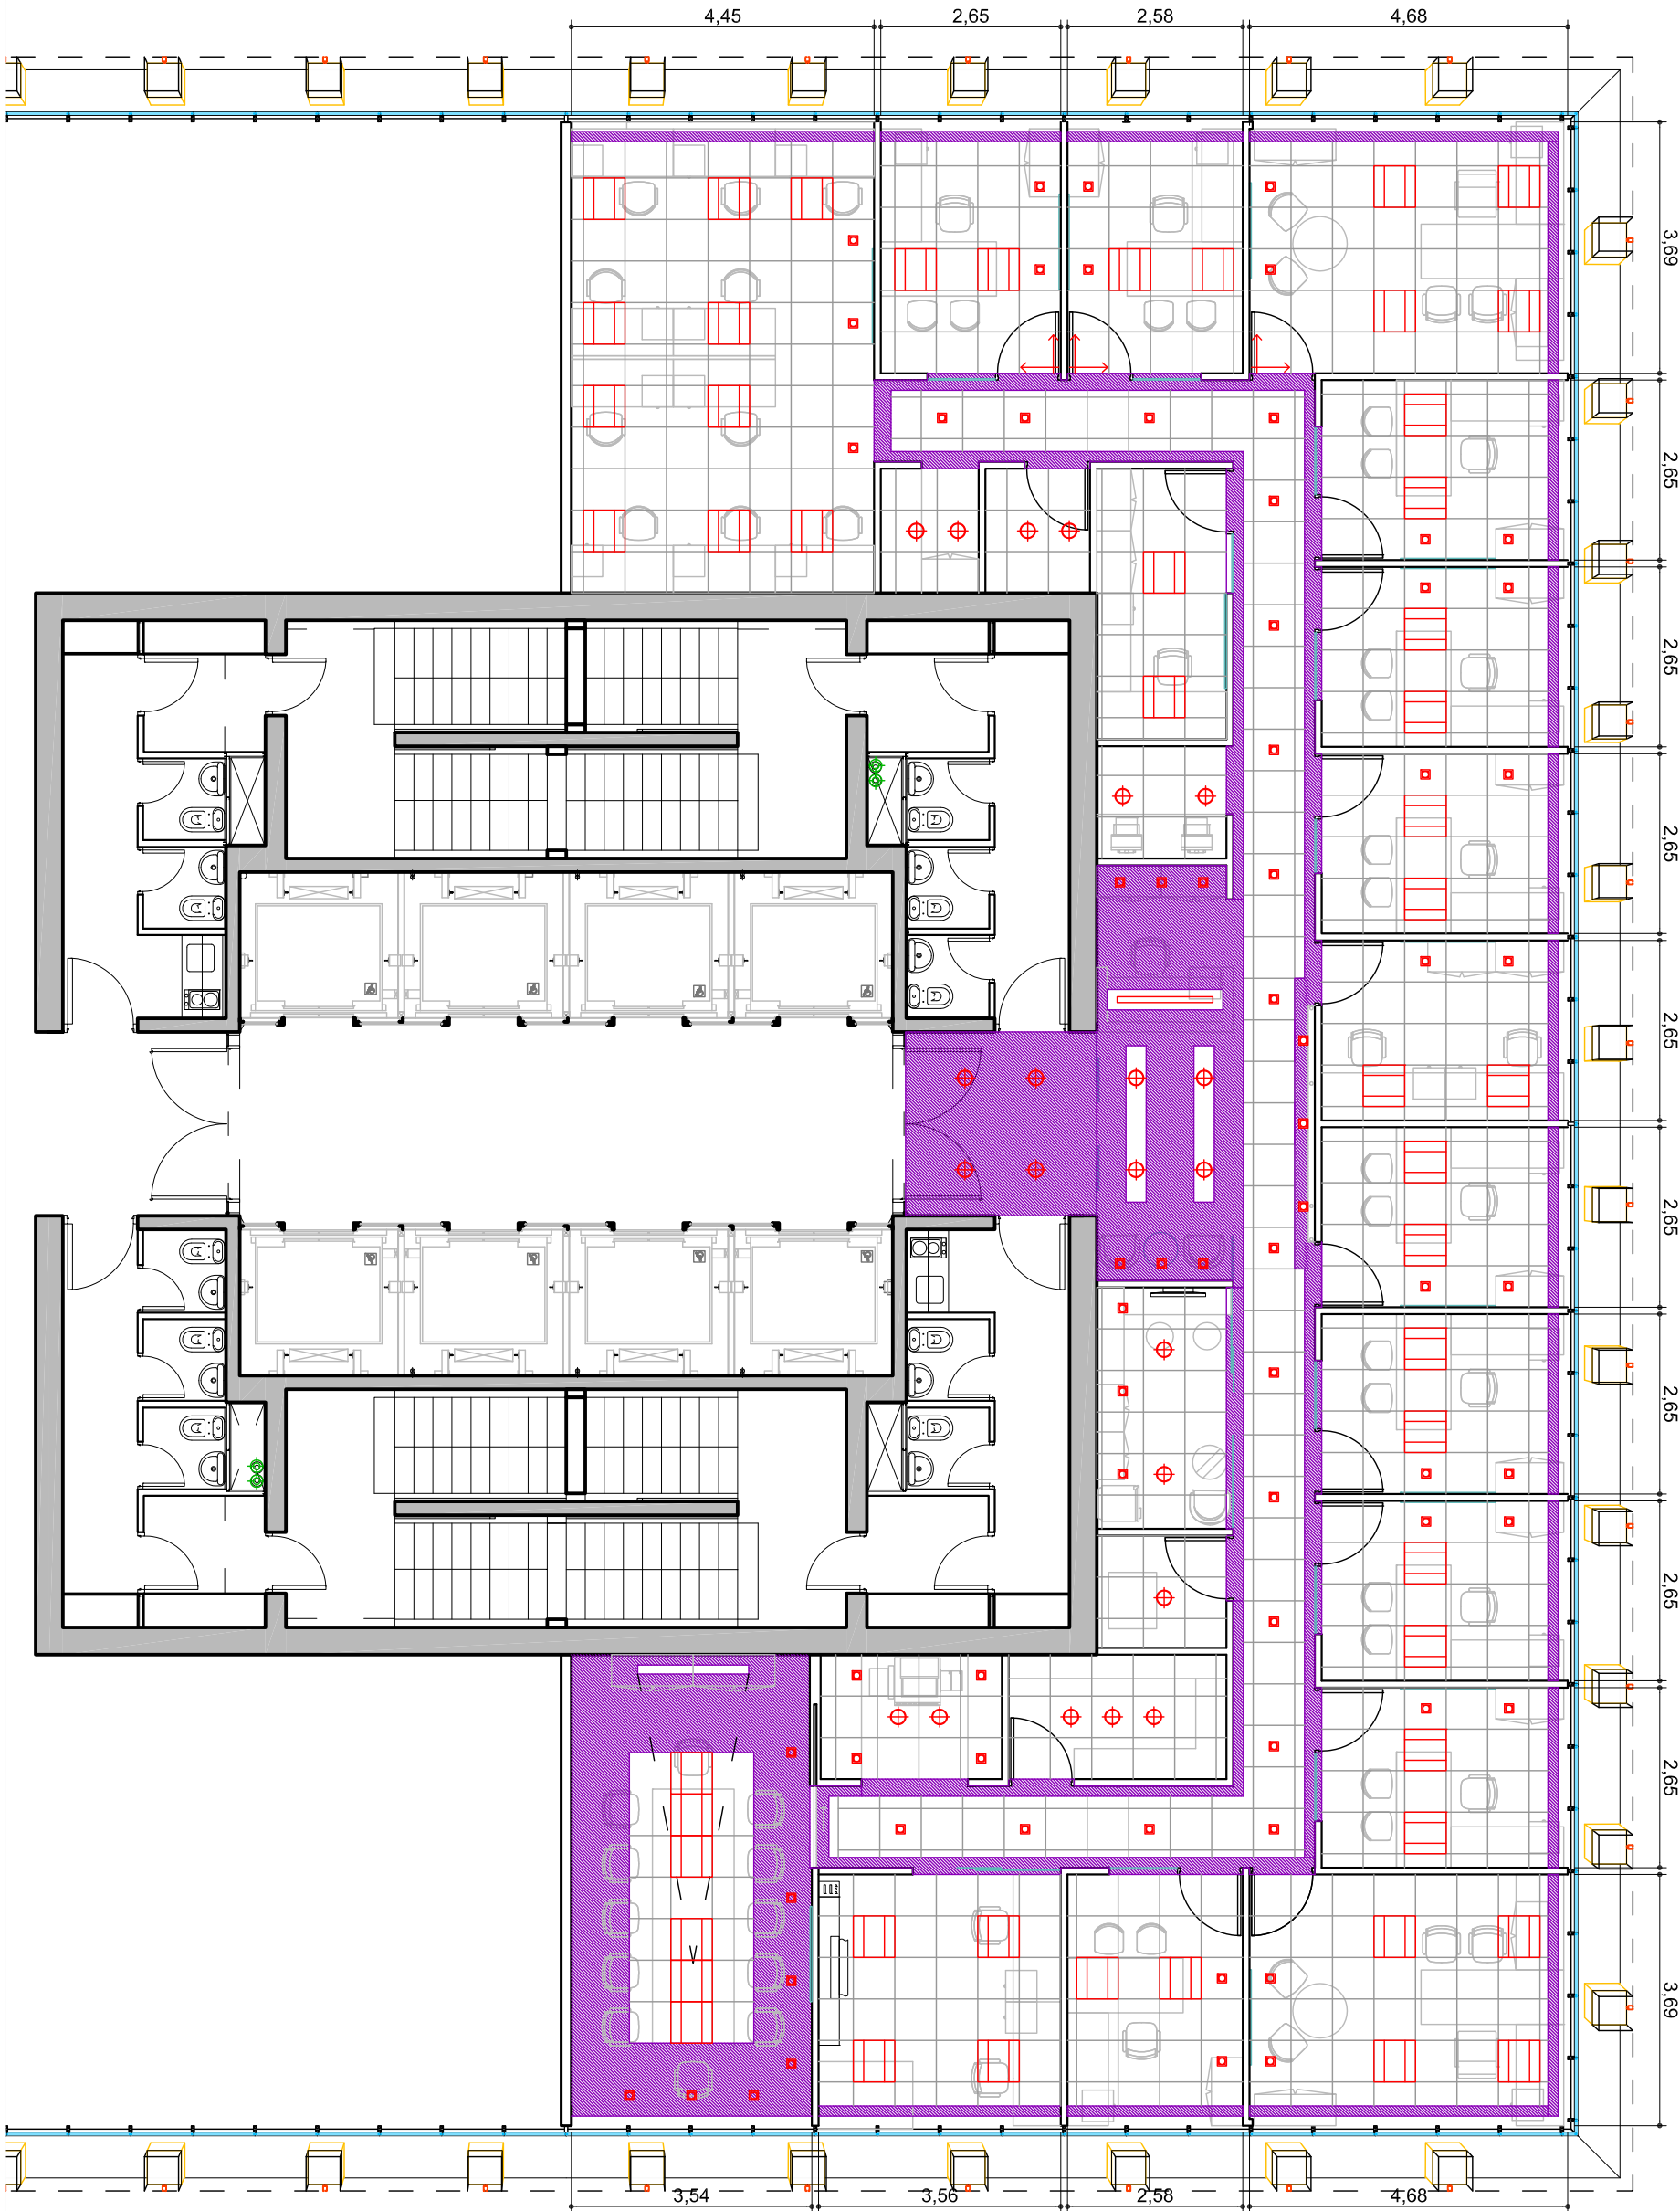

REFERENCIAS

- Indica partida de cielo
- Cielo Americano modelo Dune canto rebajado, perfilera termosellada blanca 9/16"
- Certera perimetral cielo duro y nariz de volcaneal
- Equipo alta eficiencia para embutir 60 x 60 modelo Elin 2x25 con balast electrónico. En sala de reunión y privados.
- Foco embudido PL 2x26 con balast compensado. En privados, recepción y bodega.
- Foco director tipo color blanco con ampollita 50w. Modelo Domino. En despachos, privados y pasillo

El proyecto y el diseño indicados en este plano son propiedad intelectual de Contract Chile S.A. Esta prohibido su utilización total o parcial sin la expresa autorización escrita de la empresa.