




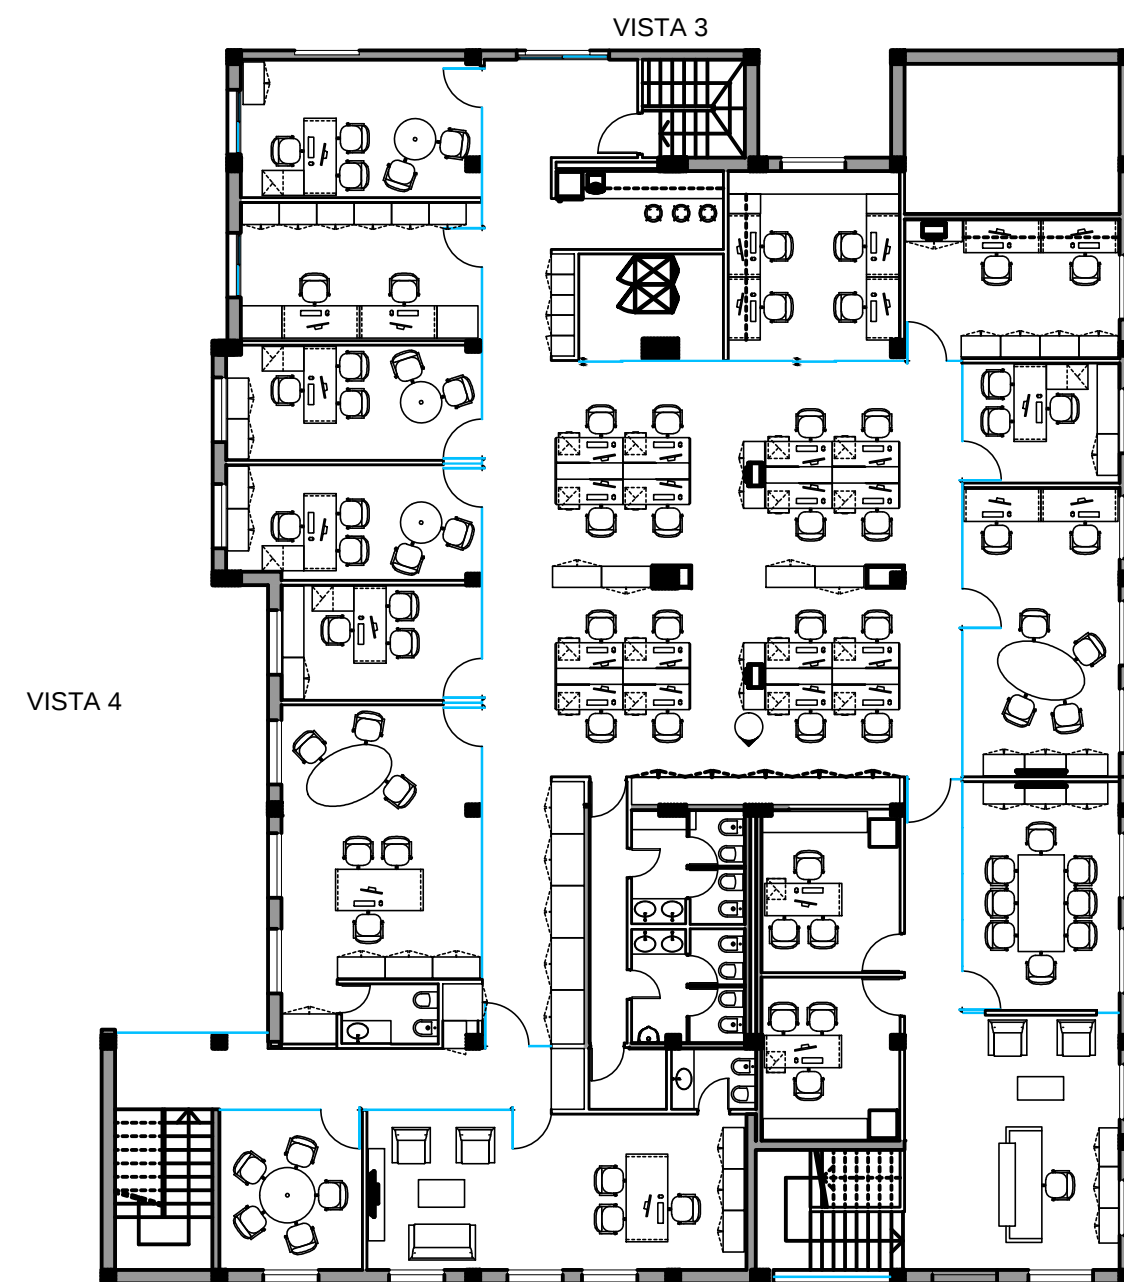

PLANTA ALTA

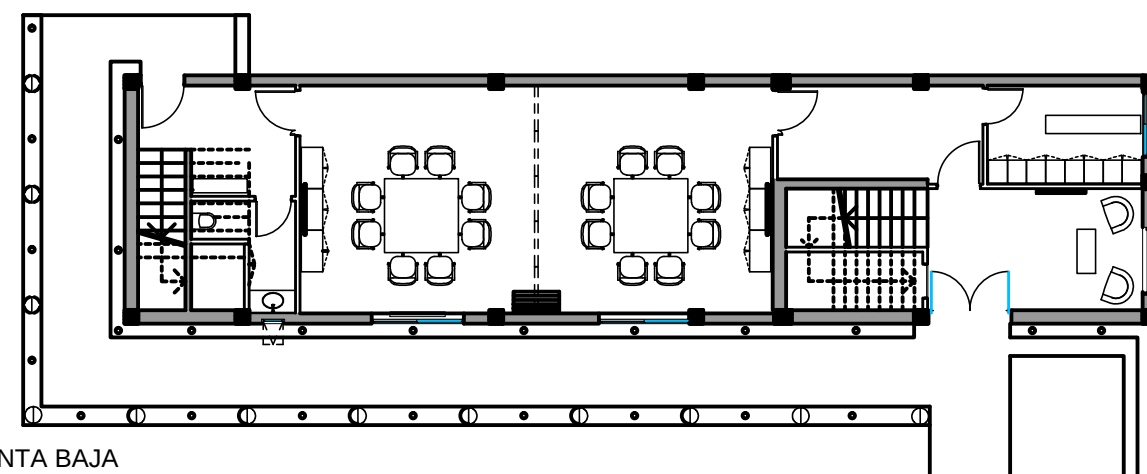

PLANTA BAJA

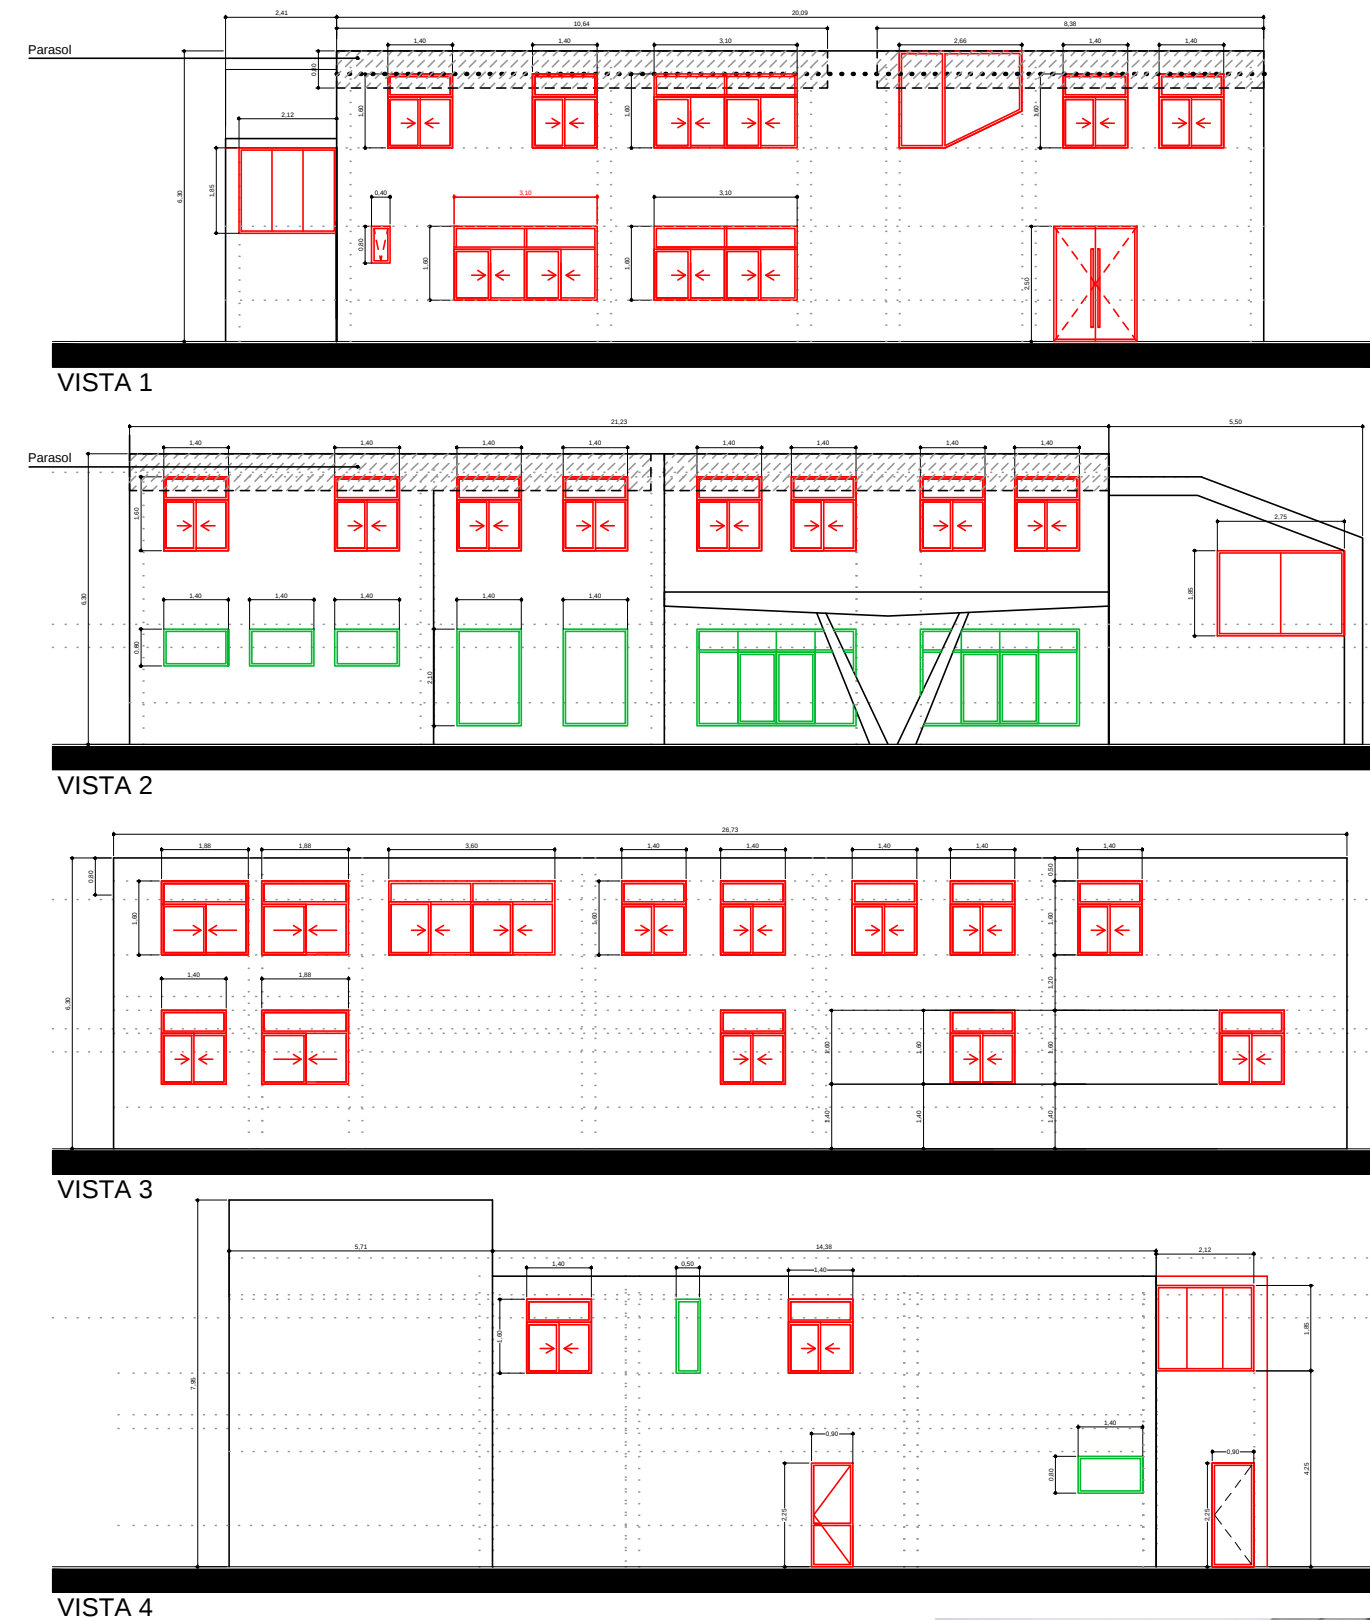

VISTA 1



VISTA 1



VISTA 1 / VISTA 4



VISTA 2



VISTA 2



VISTA 3



VISTA 3



VISTA 3 / VISTA 4



VISTA 4



VISTA 4

REFERENCIAS

ITEM

■ CARPINTERIA EXISTENTE (Sin Intervención)

■ CARPINTERIA DE ALUMINIO NUEVA

PLANO FACHADA

ESCALA 06.11.2012

FECHA 06.11.2012

PROYECTISTA

NOTAS

Todas las medidas se verificarán en obra.

El proyecto y el diseño indicados en este plano son propiedad intelectual de Contract Rent S.A. Está prohibida su utilización total o parcial sin la expresa autorización escrita de la empresa.

contract Una empresa sociá del grupo **PLAINET**

Espacios de Trabajo

Tucumán 117, Piso 7 (C1049AAC)
Buenos Aires, Argentina
Tel/Fax 54.11. 4516.0722
info@contract.com.ar
www.contract.com.ar