


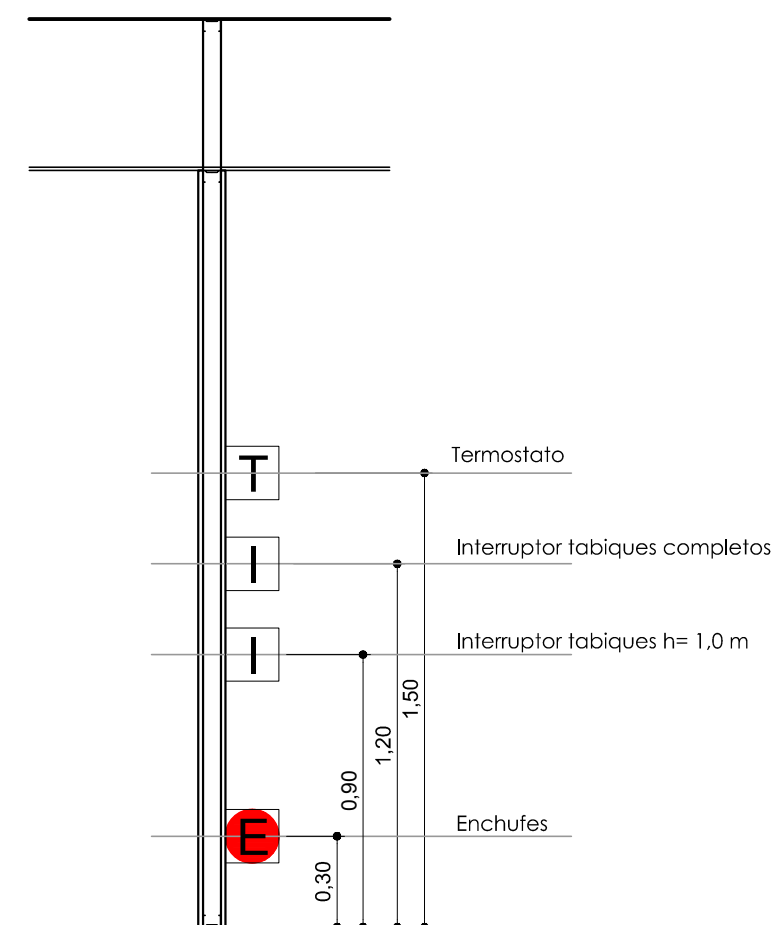

Corte basico



UBICACION: JORGE ALLESANDRI RODRIGUEZ 10900

-  Equipo fluorescente embutido alta eficiencia modelo TBS 2x2 pies (61 x 61 cms) 3x18W electrificado con ballast electronico, con tubo color 83 u 84, completa
-  Foco embutido modelo NOVA PLC 2x26W 83 u 84, con ballast electronico
-  Lampara de pared aluminio gris, 2x25 w led power
-  Foco dicroico movil con ampolleta Led 3W calida

PLANO:	REQ. ILUMINACION
ESCALA:	1:100
FECHA:	09/01/2013
PROYECTISTA	CLR
ARCHIVO:	VI-SB-P1-RIL-V01.dwg
XREF:	.\VI-SB-P1-LY-V07.dwg
NOTAS:	

El proyecto y el diseño indicados en este plano son propiedad intelectual de Contract Chile S.A. Esta prohibido su utilización total o parcial sin la expresa autorización escrita de la empresa.

contract
 AMBIENTES DE TRABAJO
 W O R K I N G E N V I R O N M E N T S
 Dario Urzúa 1955.
 Providencia. Santiago. Chile
 Tel. :205 44 71 Fax:2049188
 w w w . c o n t r a c t . c l