




Punto	Utilizados
Enchufe comp. doble	57
Enchufe normal doble	74
Enchufe de voz	58
Enchufe de dtos	59
Interruptor	18

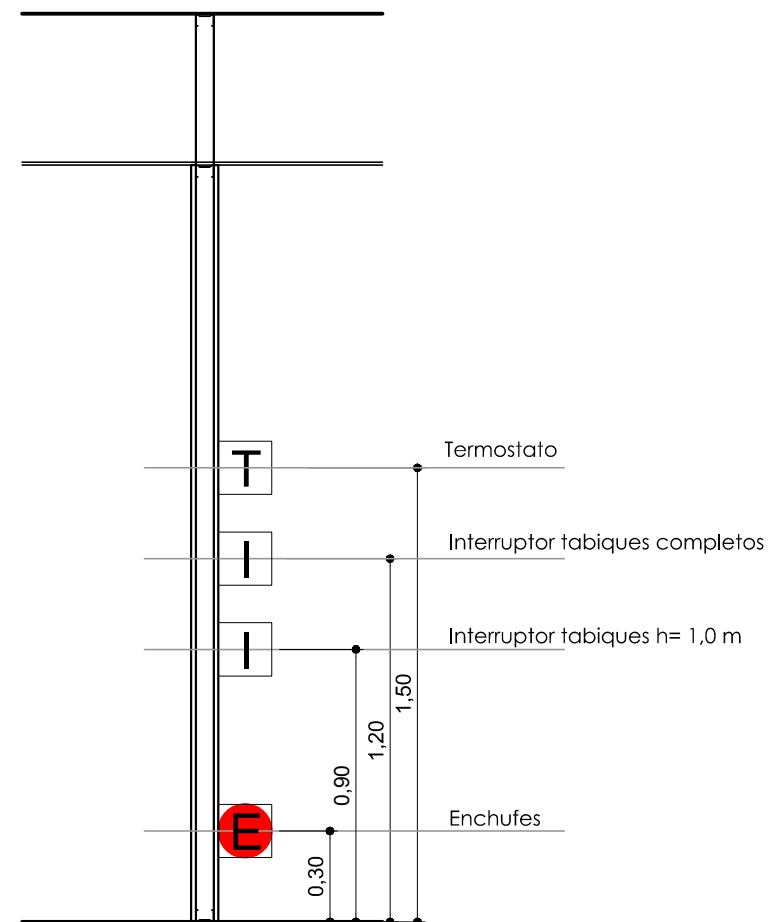

Corte basico



UBICACION: JORGE ALLESANDRI RODRIGUEZ 10900

SIMBOLOGIA

- Enchufe computación doble
- Enchufe normal doble
- Enchufe de voz
- Enchufe de datos
- Interruptor

PLANO:	REQ. ELECTRICOS
ESCALA:	1:100
FECHA:	10/01/2013
PROYECTISTA	CLR
ARCHIVO:	VI-SB-P1-REL-V01.dwg
XREF:	.\VI-SB-P1-LY-V07.dwg
NOTAS:	

El proyecto y el diseño indicados en este plano son propiedad intelectual de Contract Chile S.A. Esta prohibido su utilización total o parcial sin la expresa autorización escrita de la empresa.

contract
 AMBIENTES DE TRABAJO
 WOOD TR & CO. L A CHILE
 Darío Urzúa 1955.
 Providencia. Santiago. Chile
 Tel. :205 44 71 Fax:2049188
 w w w . c o n t r a c t . c l