

El proyecto y el diseño indicados en este plano son propiedad intelectual de Contract Chile S.A. Esta prohibido su utilización total o parcial sin la expresa autorización escrita de la empresa.

NOTAS		
VERSION	REV.	OBSERVACION
A	1	EMISION PARA OBRA
A	2	EMISION PARA OBRA 1:100

[illegible]

CAT MINNING

- 1 EXECUTIVE OFFICE (Ipxox 27,90m2)
- 3 WALLED OFFICE (Ipxox 14,00m2)
- 1 ASSISTANT
- 28 OPEN PLAN
- 0 GROWTH

SHARE SPACES


- 1 MODULAR MEETING DIVIDED INTO 3 (14 people + 12people + 12people)

PUBLIC SPACES

- 1 SUPERIOR STANDARD MEETING ROOM (14 people)
- 2 MEETING ROOM (8 people)
- 2 MEETING ROOM (6 people)

OTHER

- 1 COFFEE CORNER
- 1 SERVICES (copies, files, storage, cleaning-maintenance)
- 1 JUNIOR & MAL AREA

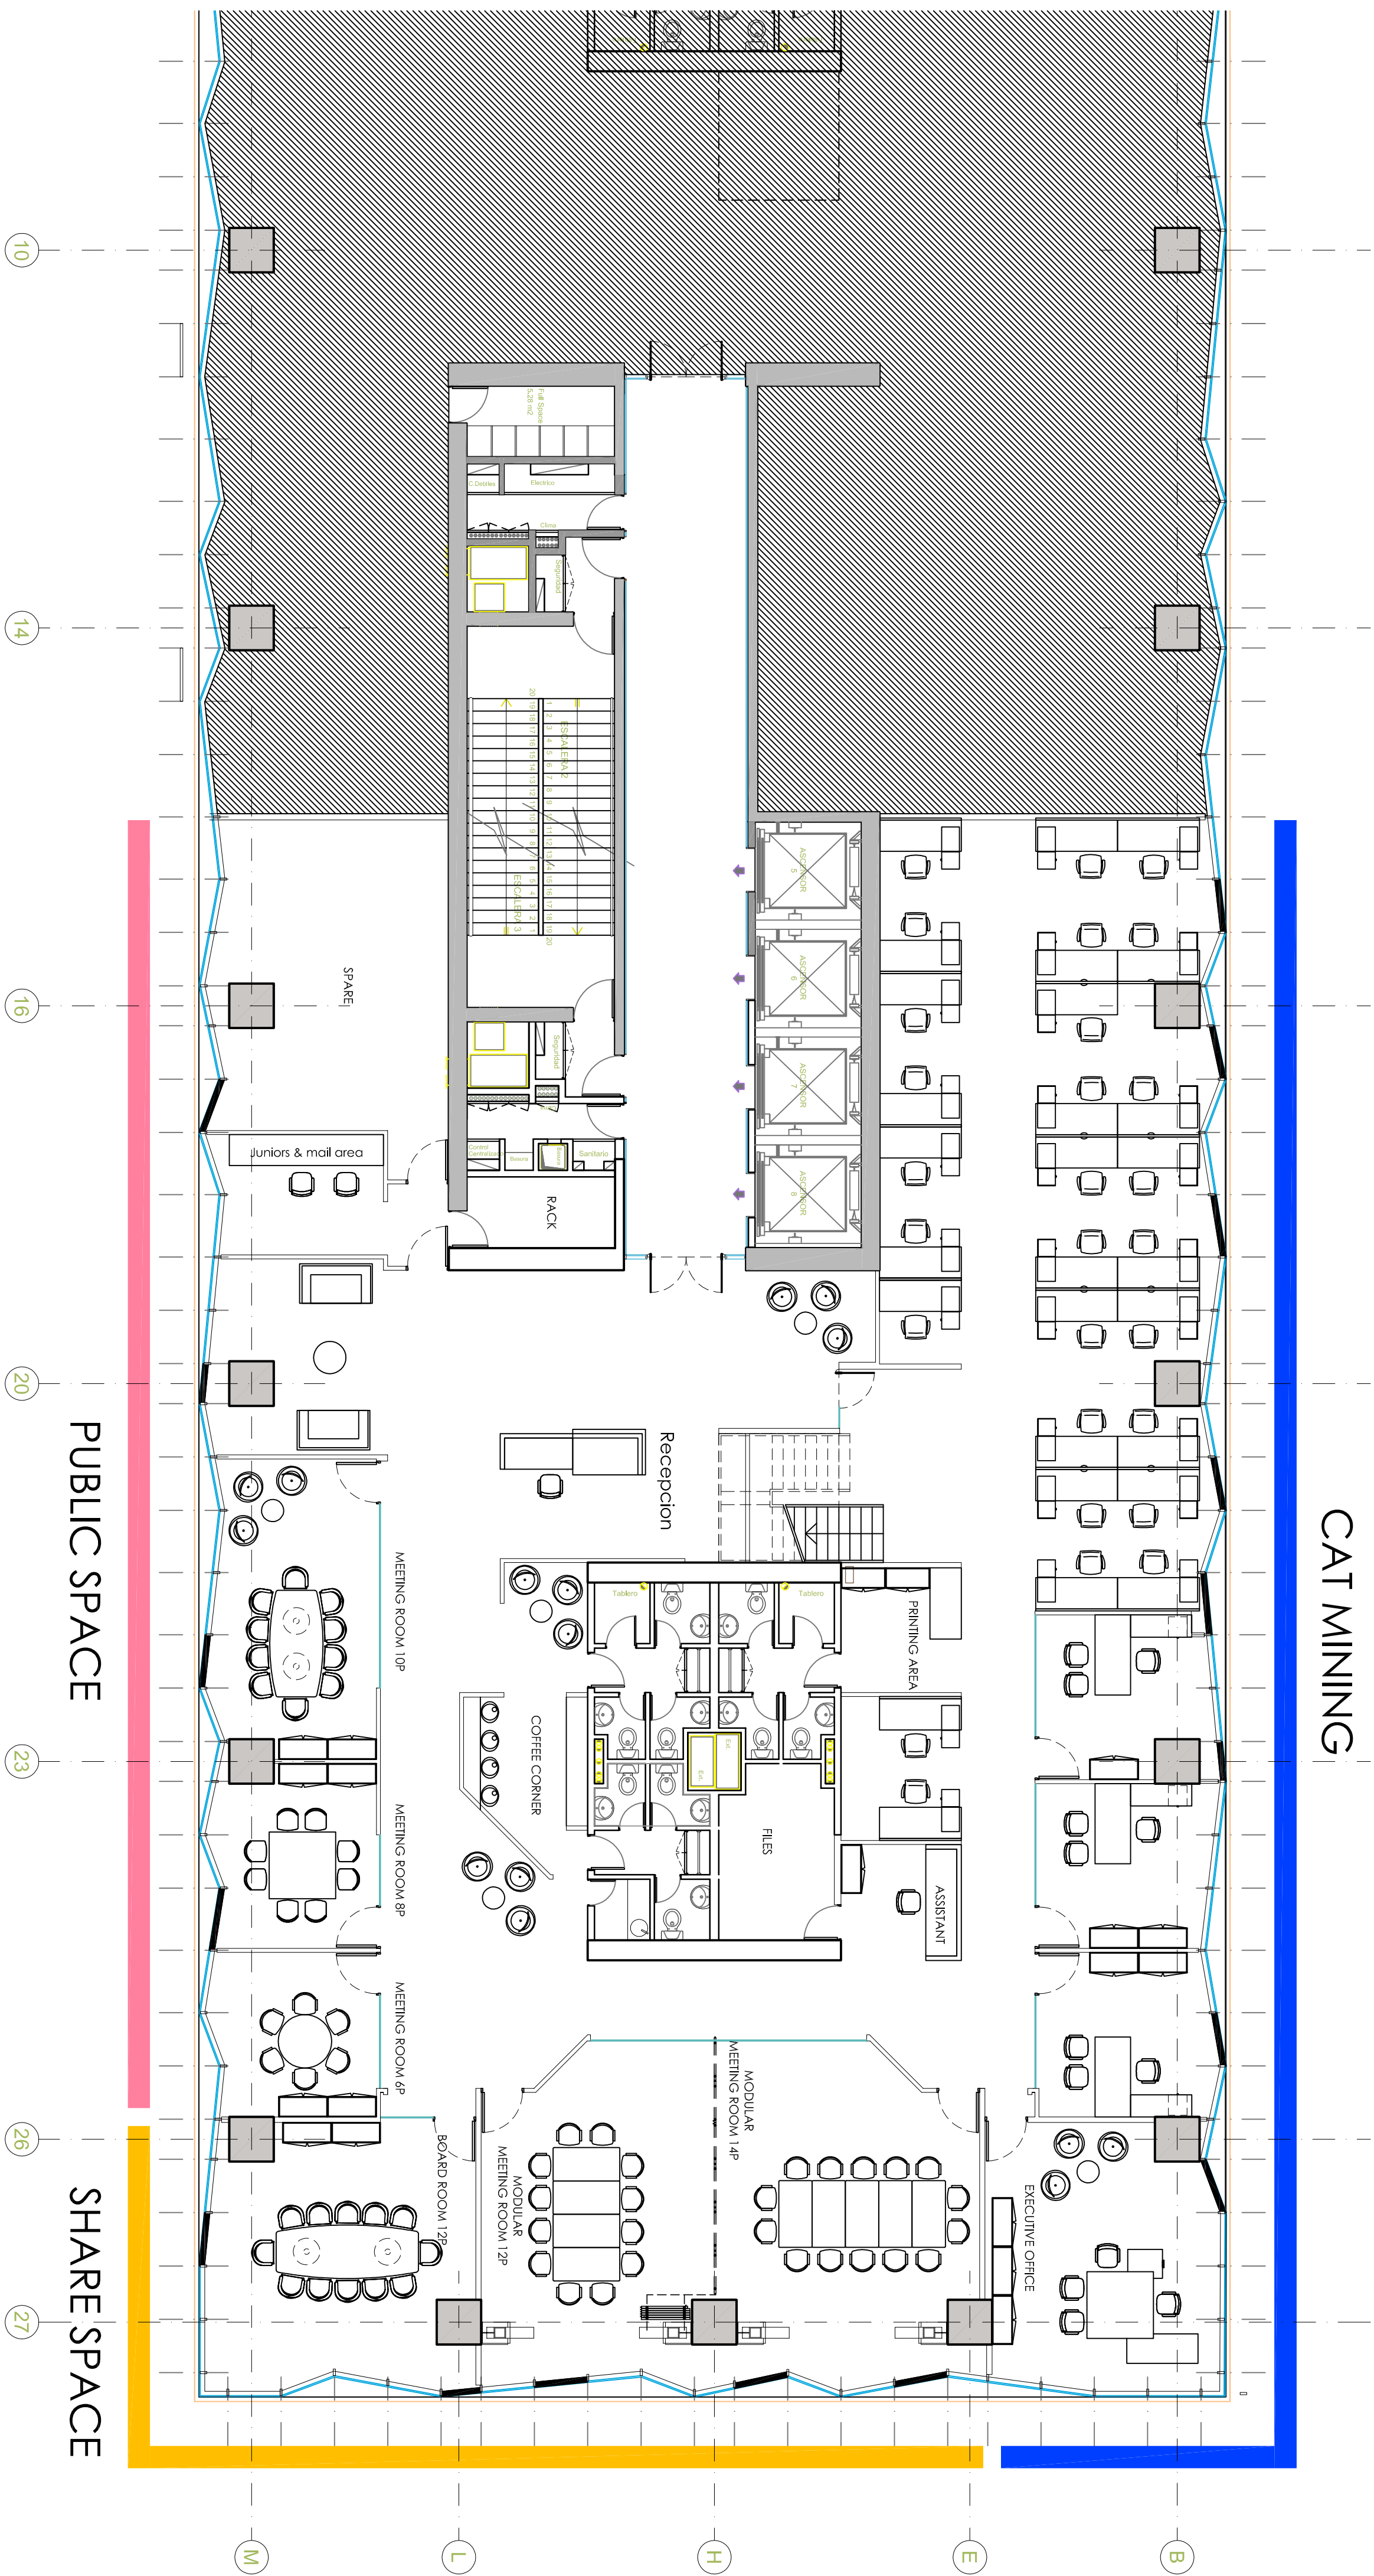

PLANTA LAYOUT PISO 14

Esc. 1: 100

[illegible]