


REFERENCIAS

- GG** Gerencia General.
 - ESTACION DE TRABAJO GERENTE / 1 (EXISTENTE)
 - ESTACION DE TRABAJO ASISTENTE / 1
- ADM** Administración.
 - ESTACION DE TRABAJO GERENTE / 1
 - ESTACION DE TRABAJO OPERATIVO / 1
 - RECEPCIONISTA / 1
 - ENCUENTRO / 1
- REG** Regulatoria
 - ESTACION DE TRABAJO GERENTE / 1
 - ESTACION DE TRABAJO OPERATIVOS / 4
- FIN** Finanzas
 - ESTACION DE TRABAJO GERENTE / 1
 - ESTACION DE TRABAJO OPERATIVOS / 6
- COM** Comercial
 - ESTACION DE TRABAJO SEMIPROVADO GERENTES / 2
 - ESTACION DE TRABAJO SEMIPROVADO GERENTES / 3
 - ESTACION DE TRABAJO OPERATIVOS / 5

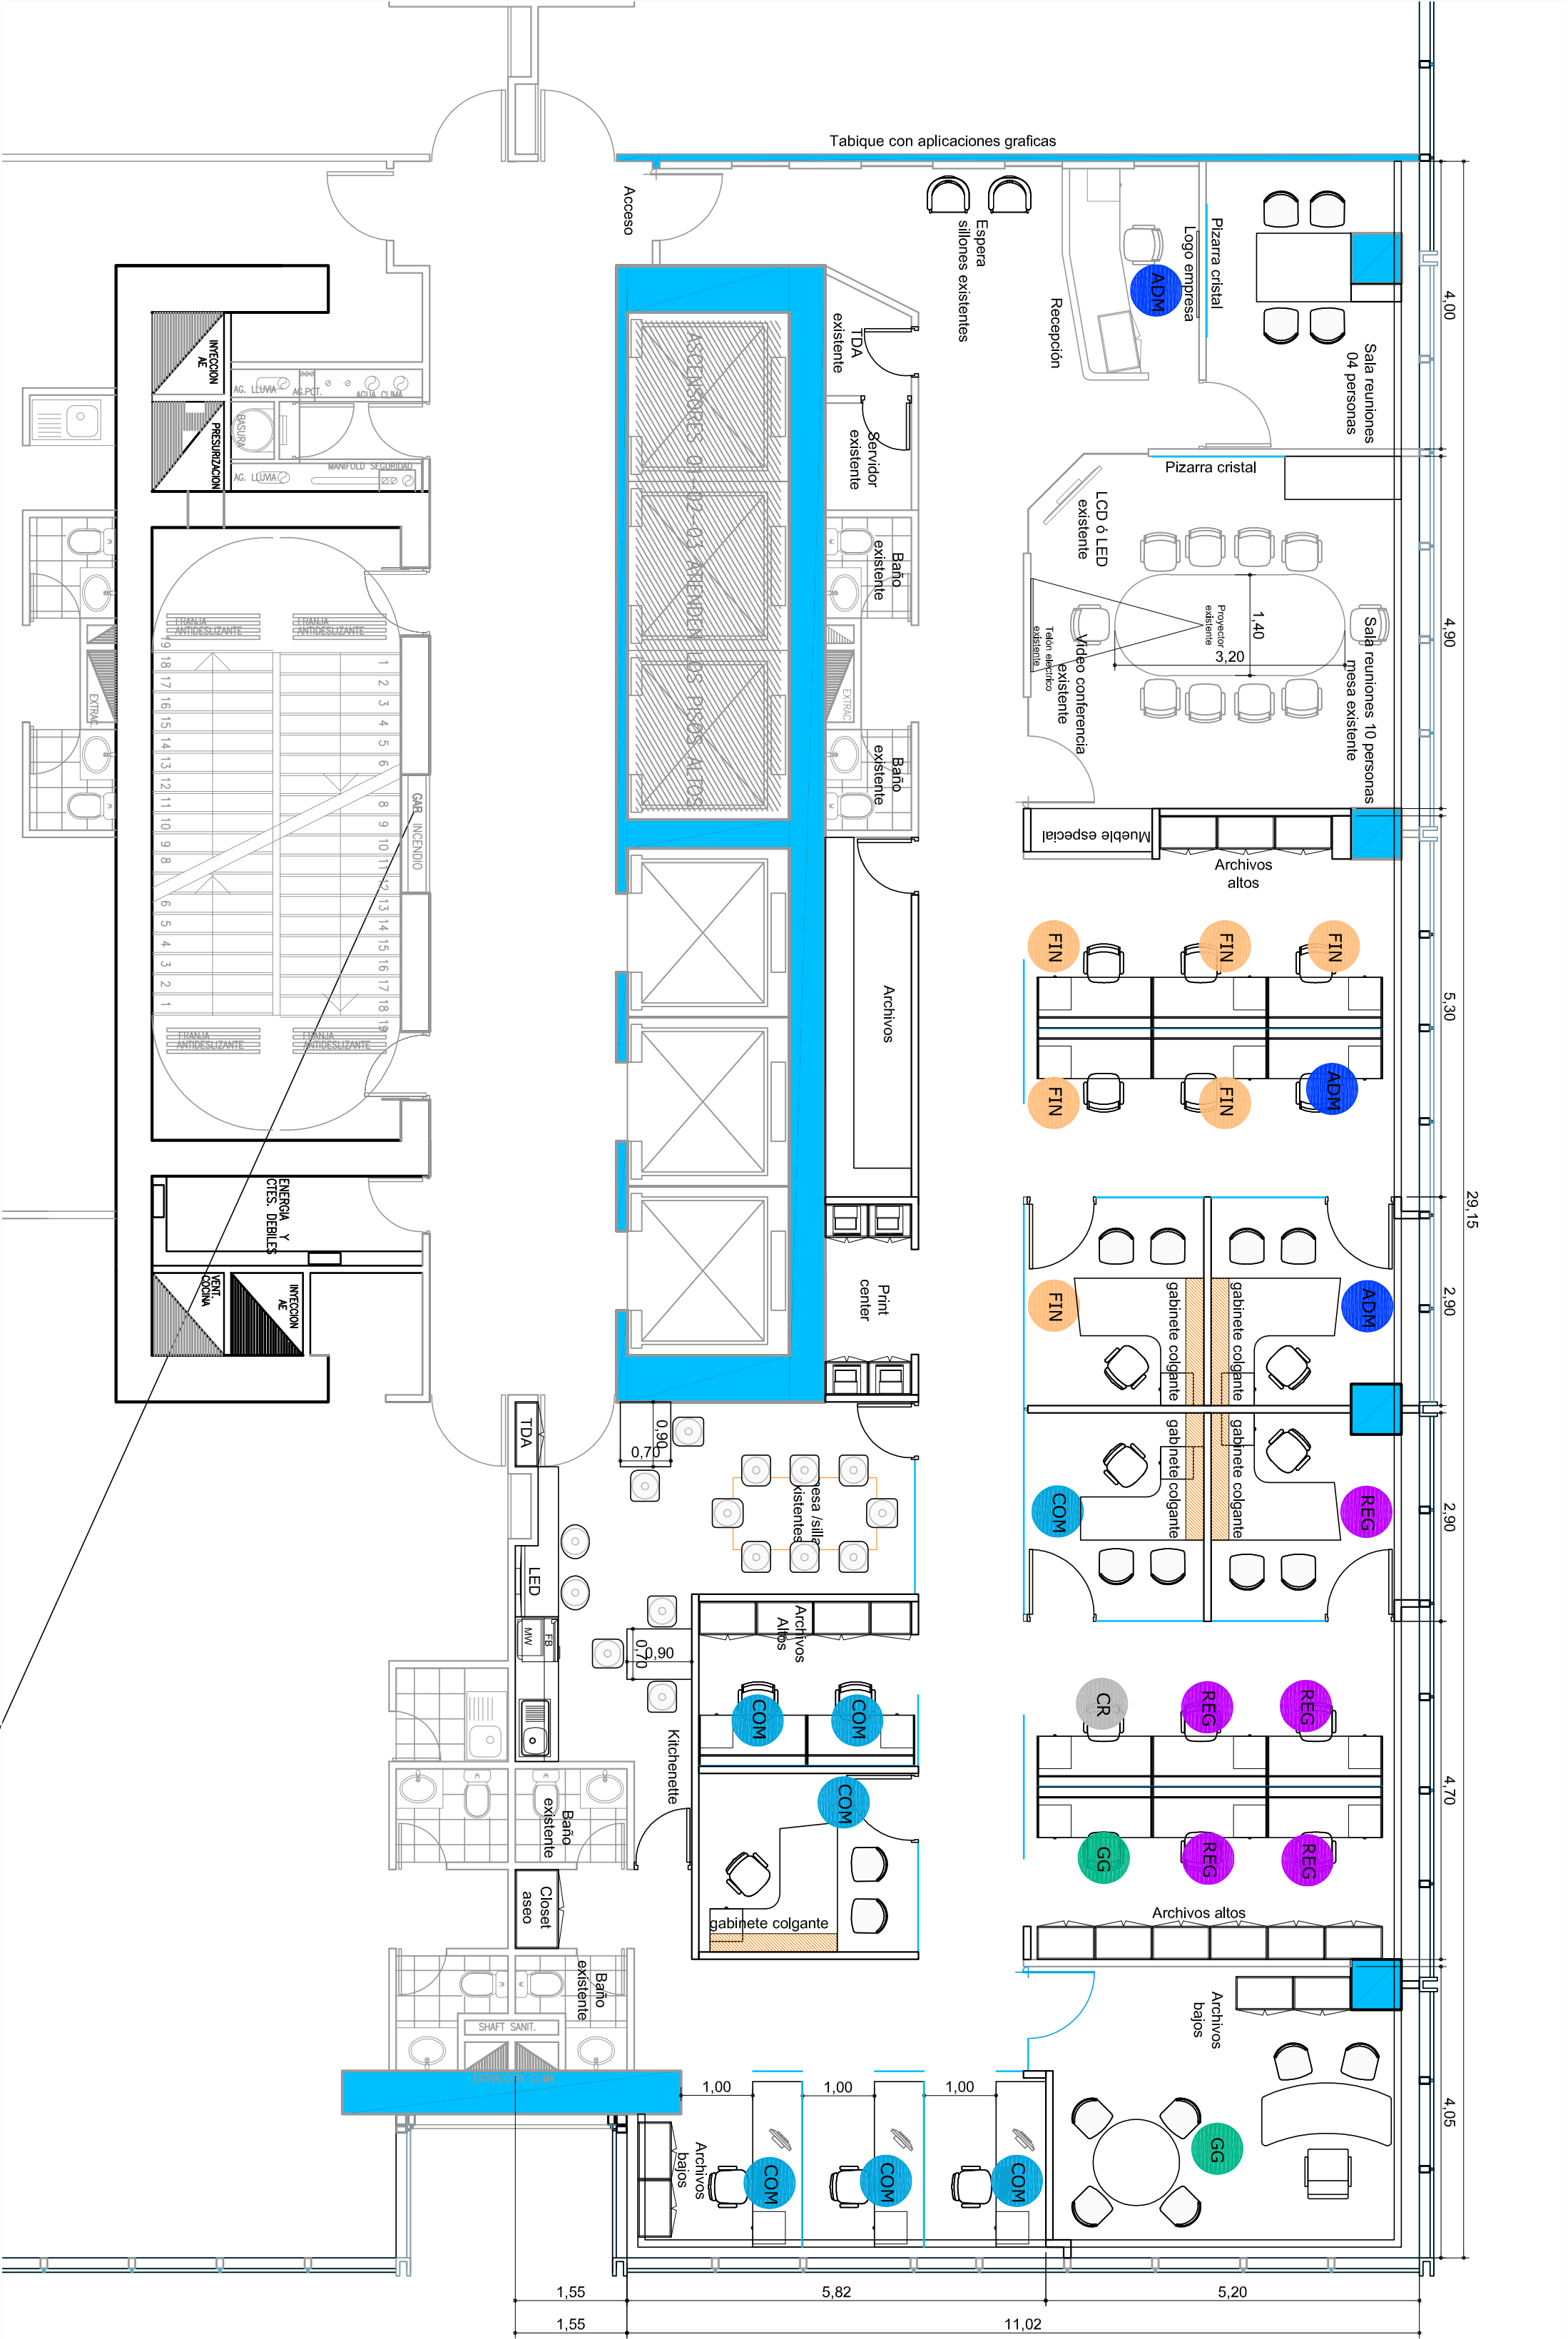

El proyecto y el diseño indicados en este plano son propiedad intelectual de Contract Chile S.A. Esta prohibido su utilizacion total o parcial sin la expresa autorizacion escrita de la empresa.

contract

CONTRACT CHILE
Dato Urzua 1959
Providencia, Santiago, Chile
Tel.: 205 44 71 Fax: 2049188
www.contract.cl