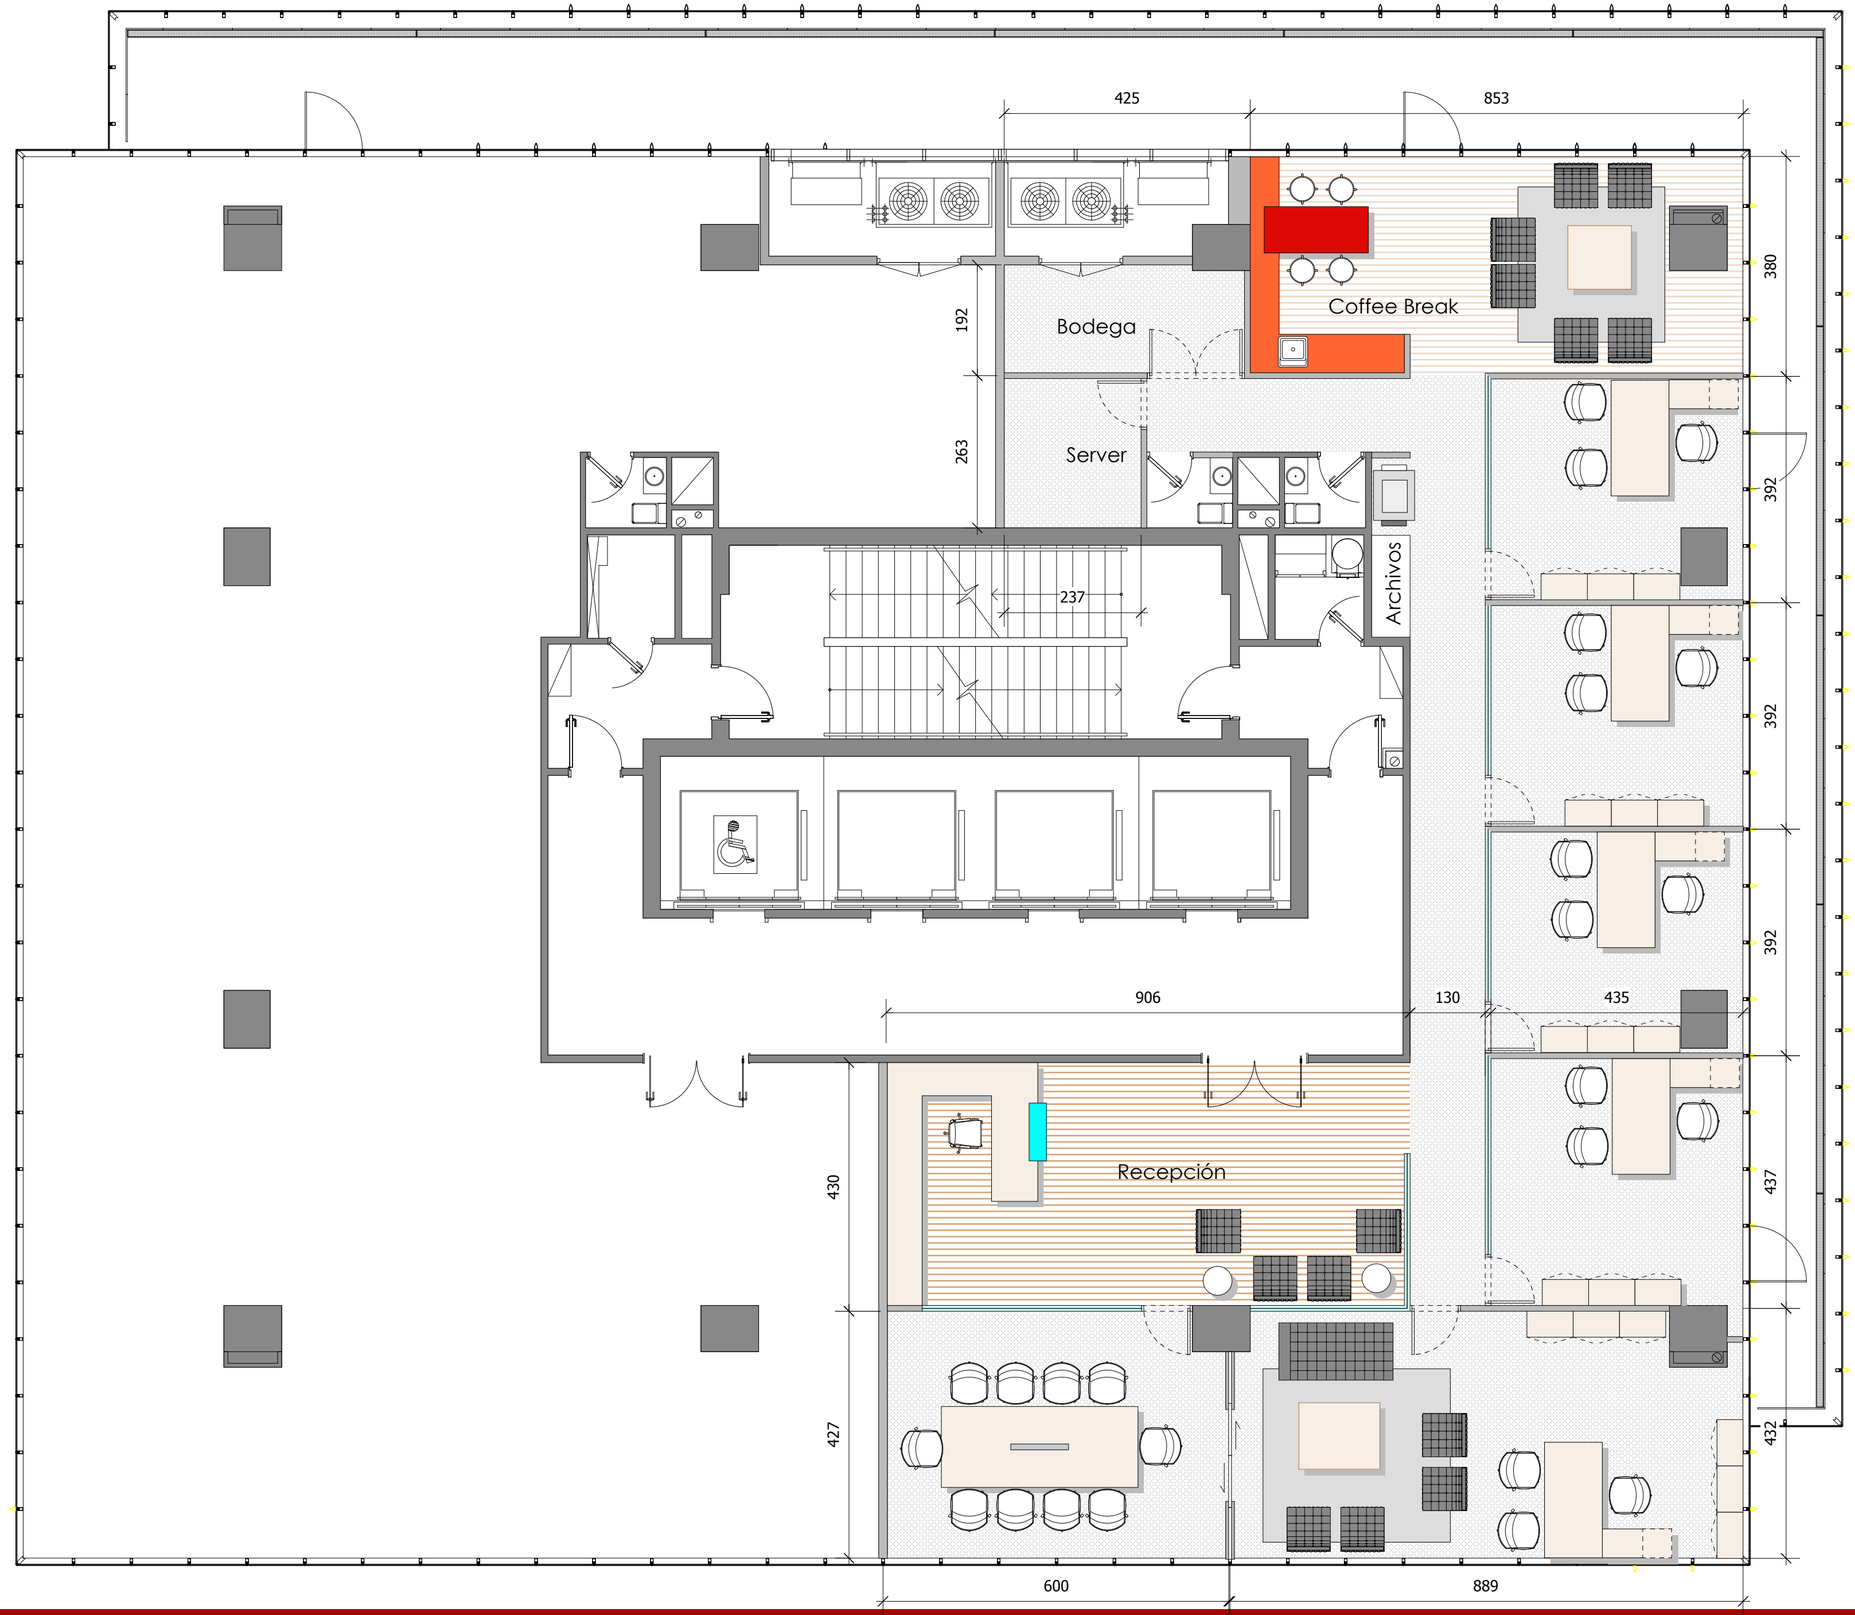

KALLMAN WORLDWIDE, INC.

2 LAYOUT V02

1 recepcionista
1 sala de reuniones
5 oficinas privadas
1 coffee area
6 personas

El proyecto y el diseño indicados en este plano son propiedad intelectual de Contract Chile S.A. Esta prohibido su utilización total o parcial sin la expresa autorización escrita de la empresa.

contract
CONTRACT CHILE
Darío Urzúa 1955 - Providencia
Santiago Chile
Tel: 205 44 71 Fax: 204 91 88
www.contract.cl

LAYOUT V02 • ESCALA - 1/75 • EDIFICIO TORRE ALTO ORIENTE • 01/06/2012