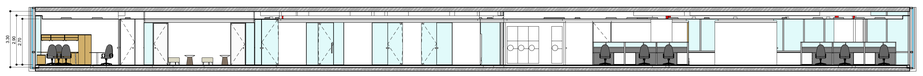

C-C
1 : 100

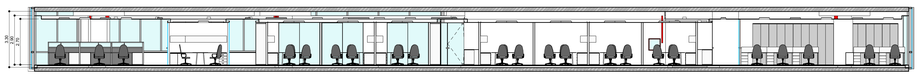

E-E
1 : 100

B-B
1 : 100

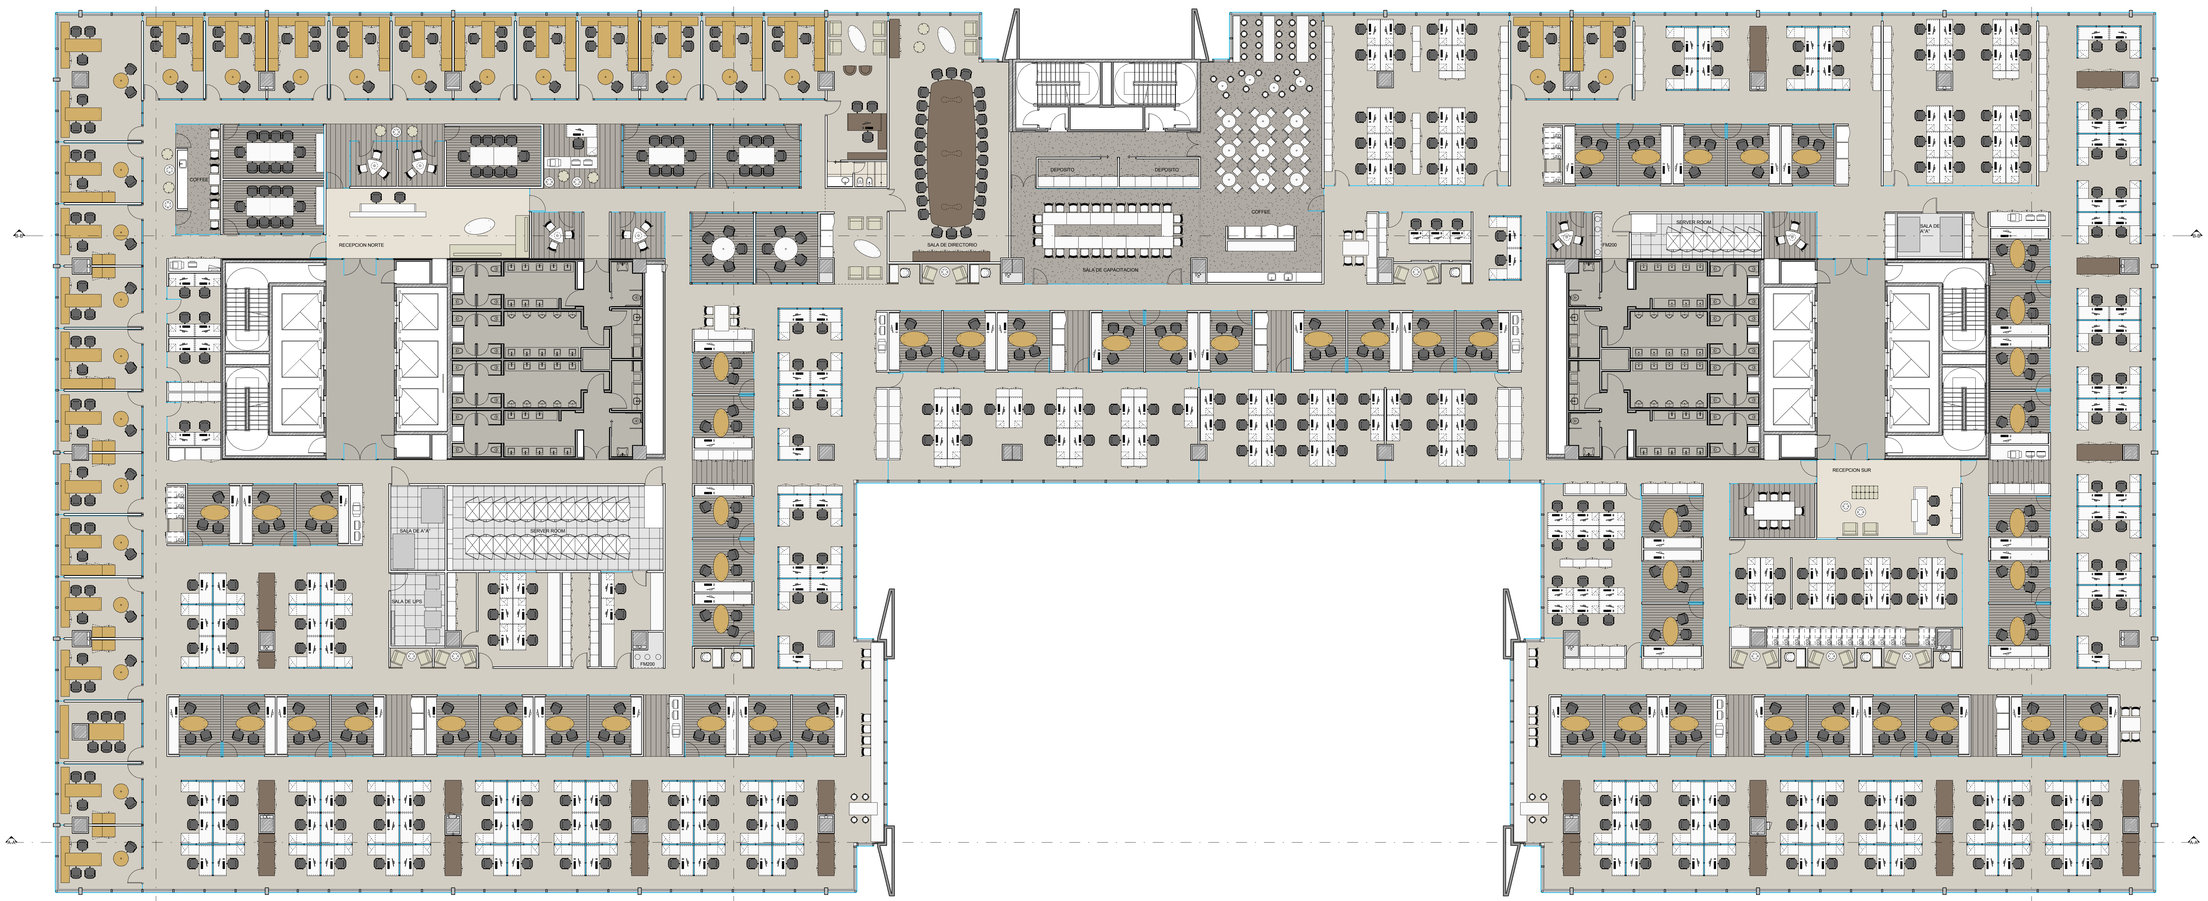

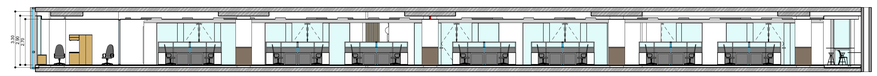

A-A
1 : 100

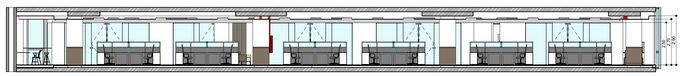

REFERENCIAS

N-0	01
N-1	26
N-2	53
PUESTOS OPEN SPACE	141
PUESTOS CERRADOS	103
SALA REUNIONES 10P	03
SALA REUNIONES 8P	03
SALA REUNIONES 5P	02
SALA REUNIONES 3P	06
SALA DIRECTORIO 26P	01
SALA CAPACITACION 26P	01
MEETING POINT	08
PHONE BOOTHS	05
COFFEE AREAS	02
RECEPCION	02

Schlumberger

JUANA MANSO 999 PISO 3

EQ 1.1

PLANO: Layout 1-100
ESCALA: 1 : 100
FECHA: 21.12.2012
PROYECTISTA: C4
NOTAS: -

Todas las medidas se verificarán en obra.

El proyecto y el diseño indicados en este plano son propiedad Intelectual de Contract Rent S.A. Está prohibida su utilización total o parcial sin la expresa autorización escrita de la empresa.

contract
Espacios de Trabajo
Una empresa socia del grupo PLANNET
Tucumán 117, Piso 7 (C1049AAC)
Buenos Aires, Argentina
Tel/Fax: 54 11 4018 0700
info@contract.com.ar
www.contract.com.ar