


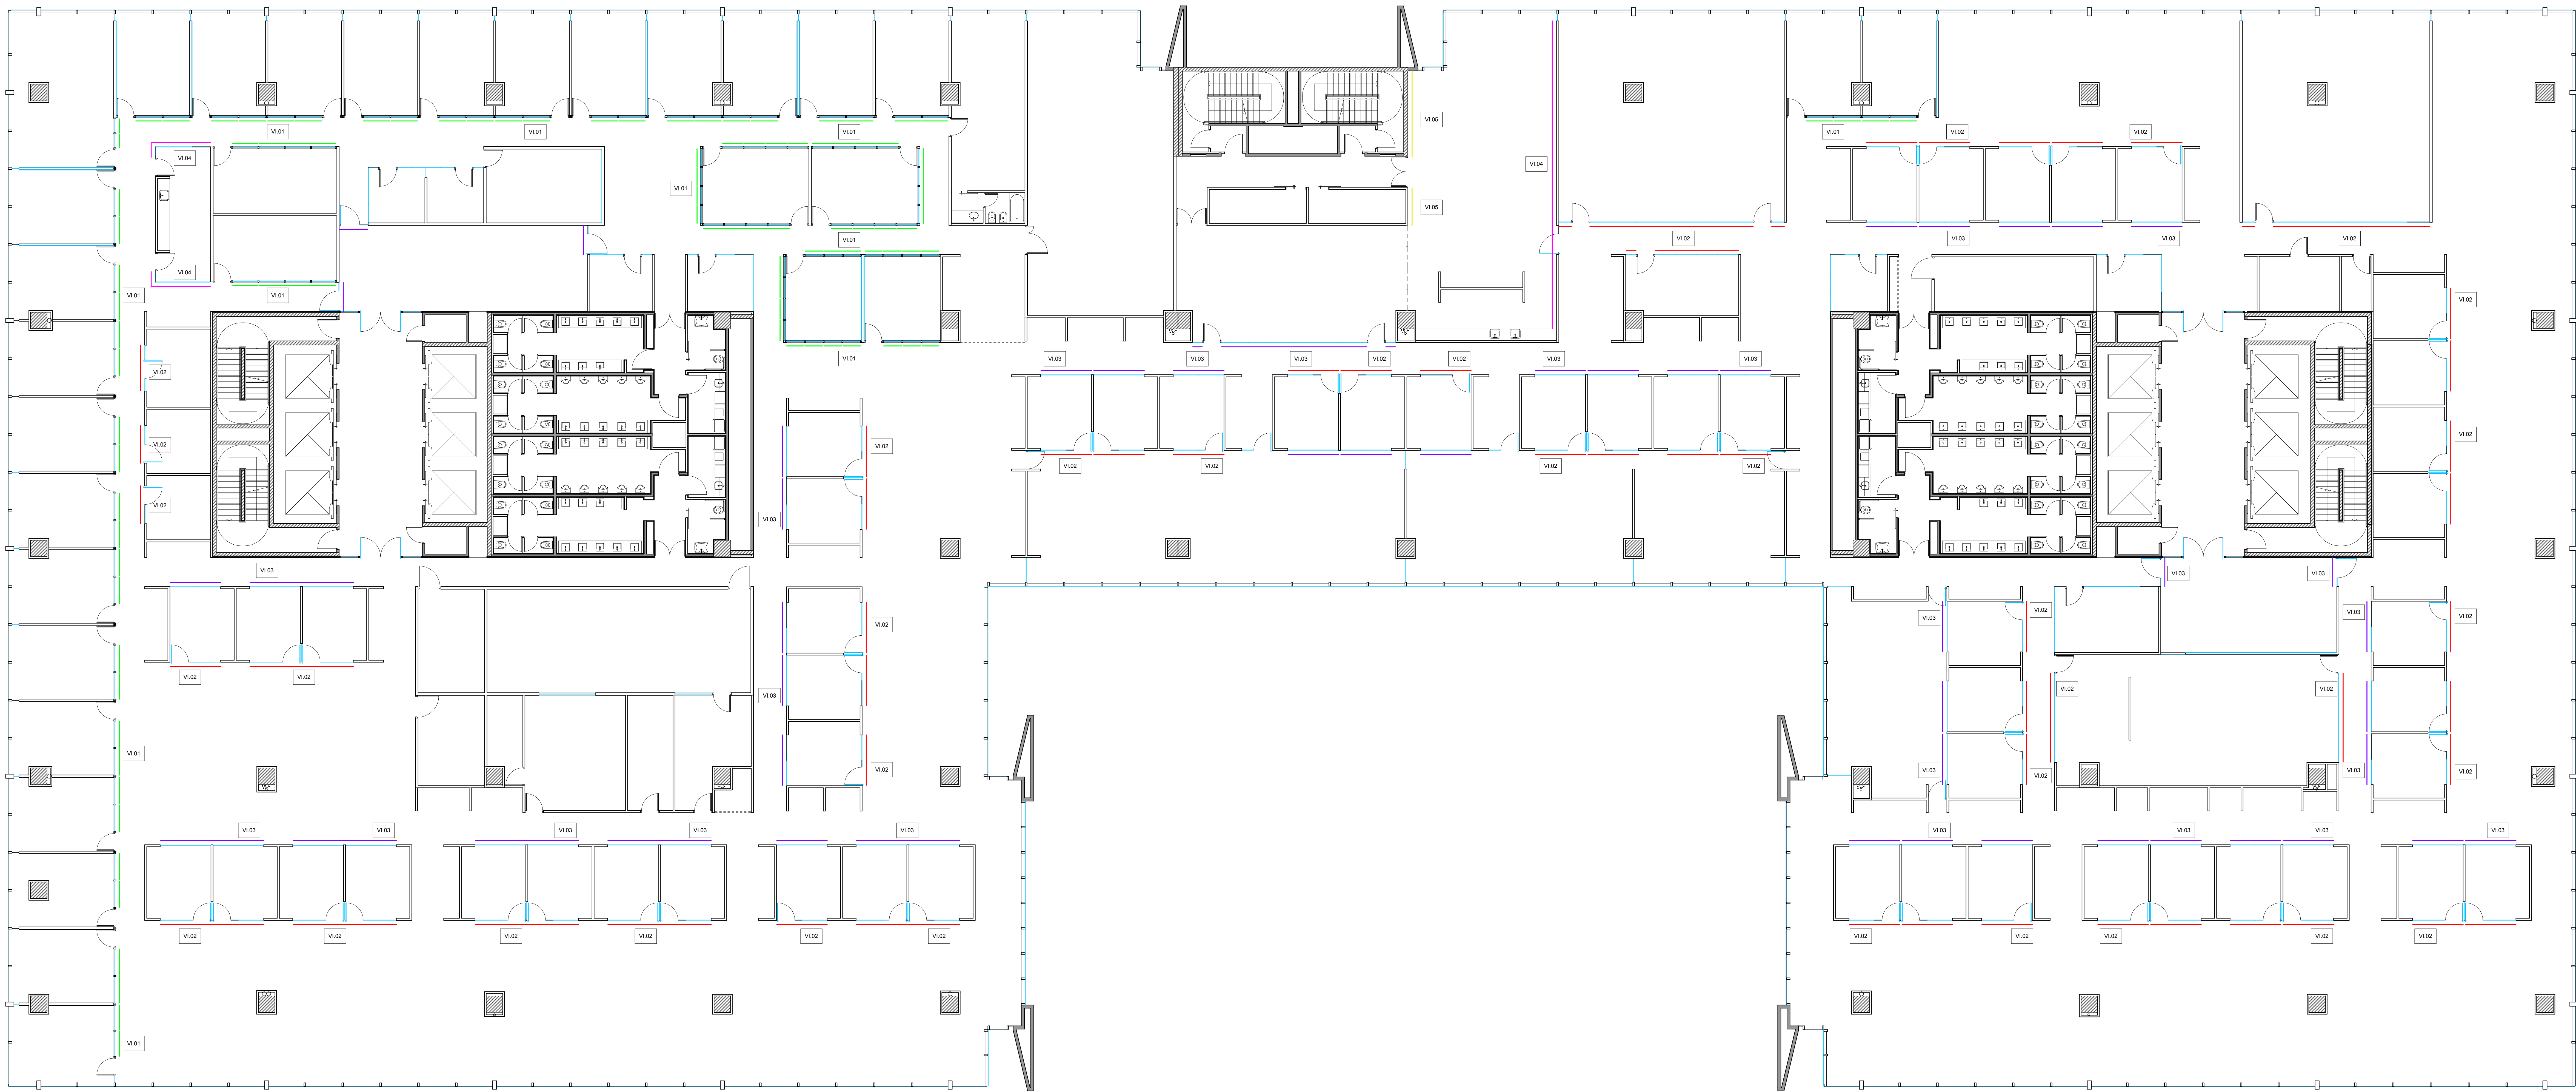

REFERENCIAS GRAFICA

01. VINOLO ESMERILADO DE CORTE
Ver detalle: 01.Gráfica - T11 Frente
02. TIRAS DE VINOLO CLEAR IMPRESO
CORTADO AL BORDE
COLOCADO SOBRE VINOLO
Ver detalle: 02.Gráfica - T12 Frente
03. 3 FRAMASAS DE VINOLO CLEAR IMPRESO
FUEGO CORTADO AL BORDE
COLOCADO SOBRE VINOLO
Ver detalle: 03.Gráfica - T12 Contrafrente
04. VINOLO CLEAR IMPRESO SOBRE VINOLO
VINOLO DE IMPRESION SOBRE PAREO
Ver detalle: 04.Gráfica - Correo 1
05. VINOLO DE CORTE SOBRE PAREO
Ver detalle: 05.Gráfica - Correo 2

Schlumberger

JUANA MANSO 999 PISO 3 EQ 1.5

PLANO: Gráfica
ESCALA: 1" = 100
FECHA: 21.12.2012
PROYECTISTA: CA
NOTAS: -

Todos los medidas se verificarán en obra.

El proyecto y el diseño indicado en este plano son propiedad intelectual de Contract Ref S.A. Este proyecto es utilizado bajo licencia en la empresa autorización escrita de la empresa.

contract Una empresa de la red PLANET
Tucumán 117, Piso 7 (C10BMAC)
Buenos Aires, Argentina
Teléfono: 54 11 40 65 07 02
info@contract.com.ar
www.contract.com.ar