


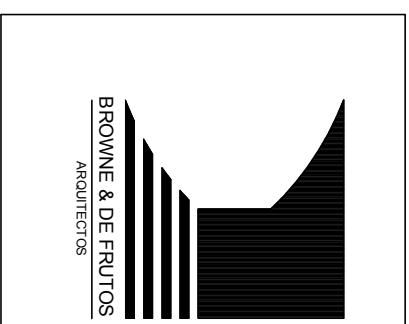

JOSE ANTONIO DE FRUTOS

ARQUITECTOS

MIEMBRO
AOA
ASOCIACION DE OFICINAS DE ARQUITECTOS

LOS CONQUISTADORES 2251 OF. 11 PROVIDENCIA

EMAIL: bdarquitectos@terra.d

EMAIL : bdarquitectos@terra.cl

EMAIL: bdarquitectos@terra.cl

[illegible]

LAS COTAS PREDOMINAN SOBRE EL DIBUJO
LOS PLANOS DE DE VALLES PREDOMINAN SOBRE LOS GENERAL
SE DEBEN RECTIFICAR MEDIDAS EN OBRA ANTES DE FABRICAR

FIRMA PROPRIETARIO (REP. LEGAL)

OFICINAS INRIA CHILE

PLANTA LAYOUT ARQUITECTURA

OFICINA 12
LAS CONDES.

1: ESCOLA

ARQUITECTO ENCARGADO

JOSÉ ANTONIO DE FRUTO;


FIRMA ARQUITECTO ENCARGADO

LUIS C. GARCÍA R.

ARCHIVO ACAL

FECHA	Nº LAMINA: 0
-------	--------------

AR-LYT

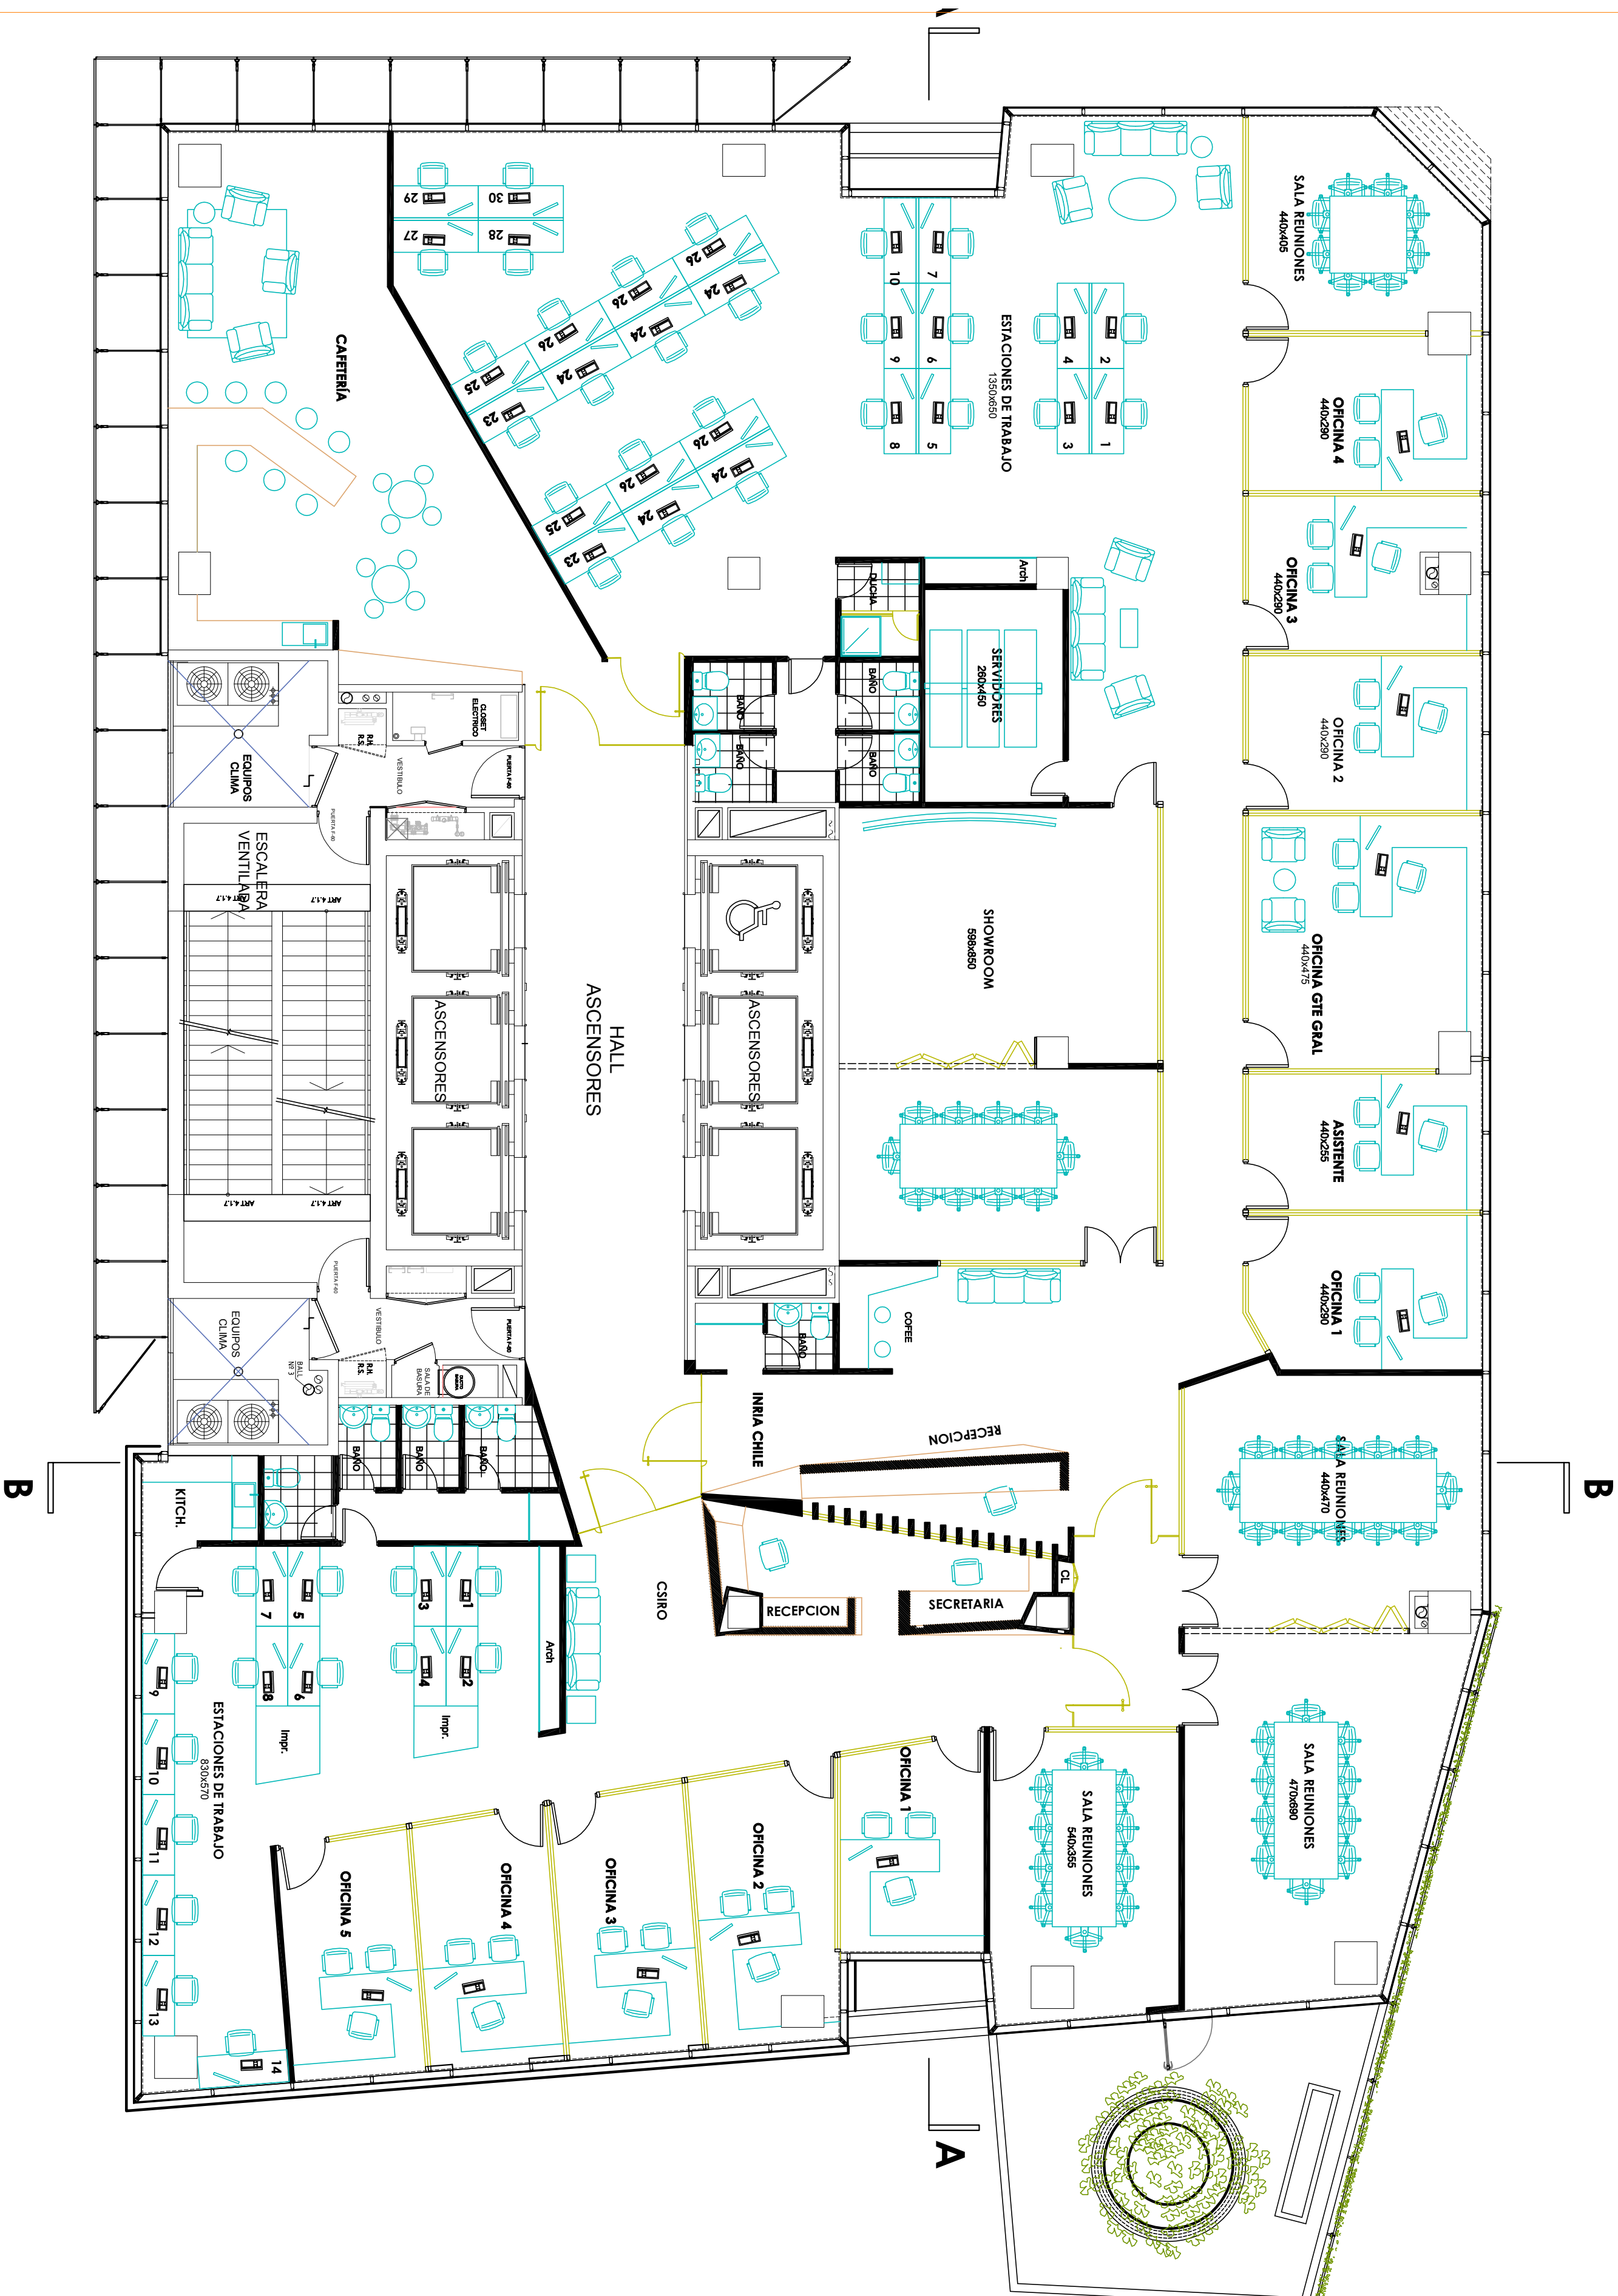

PLANTA ARQUITECTURA esc: 1/100