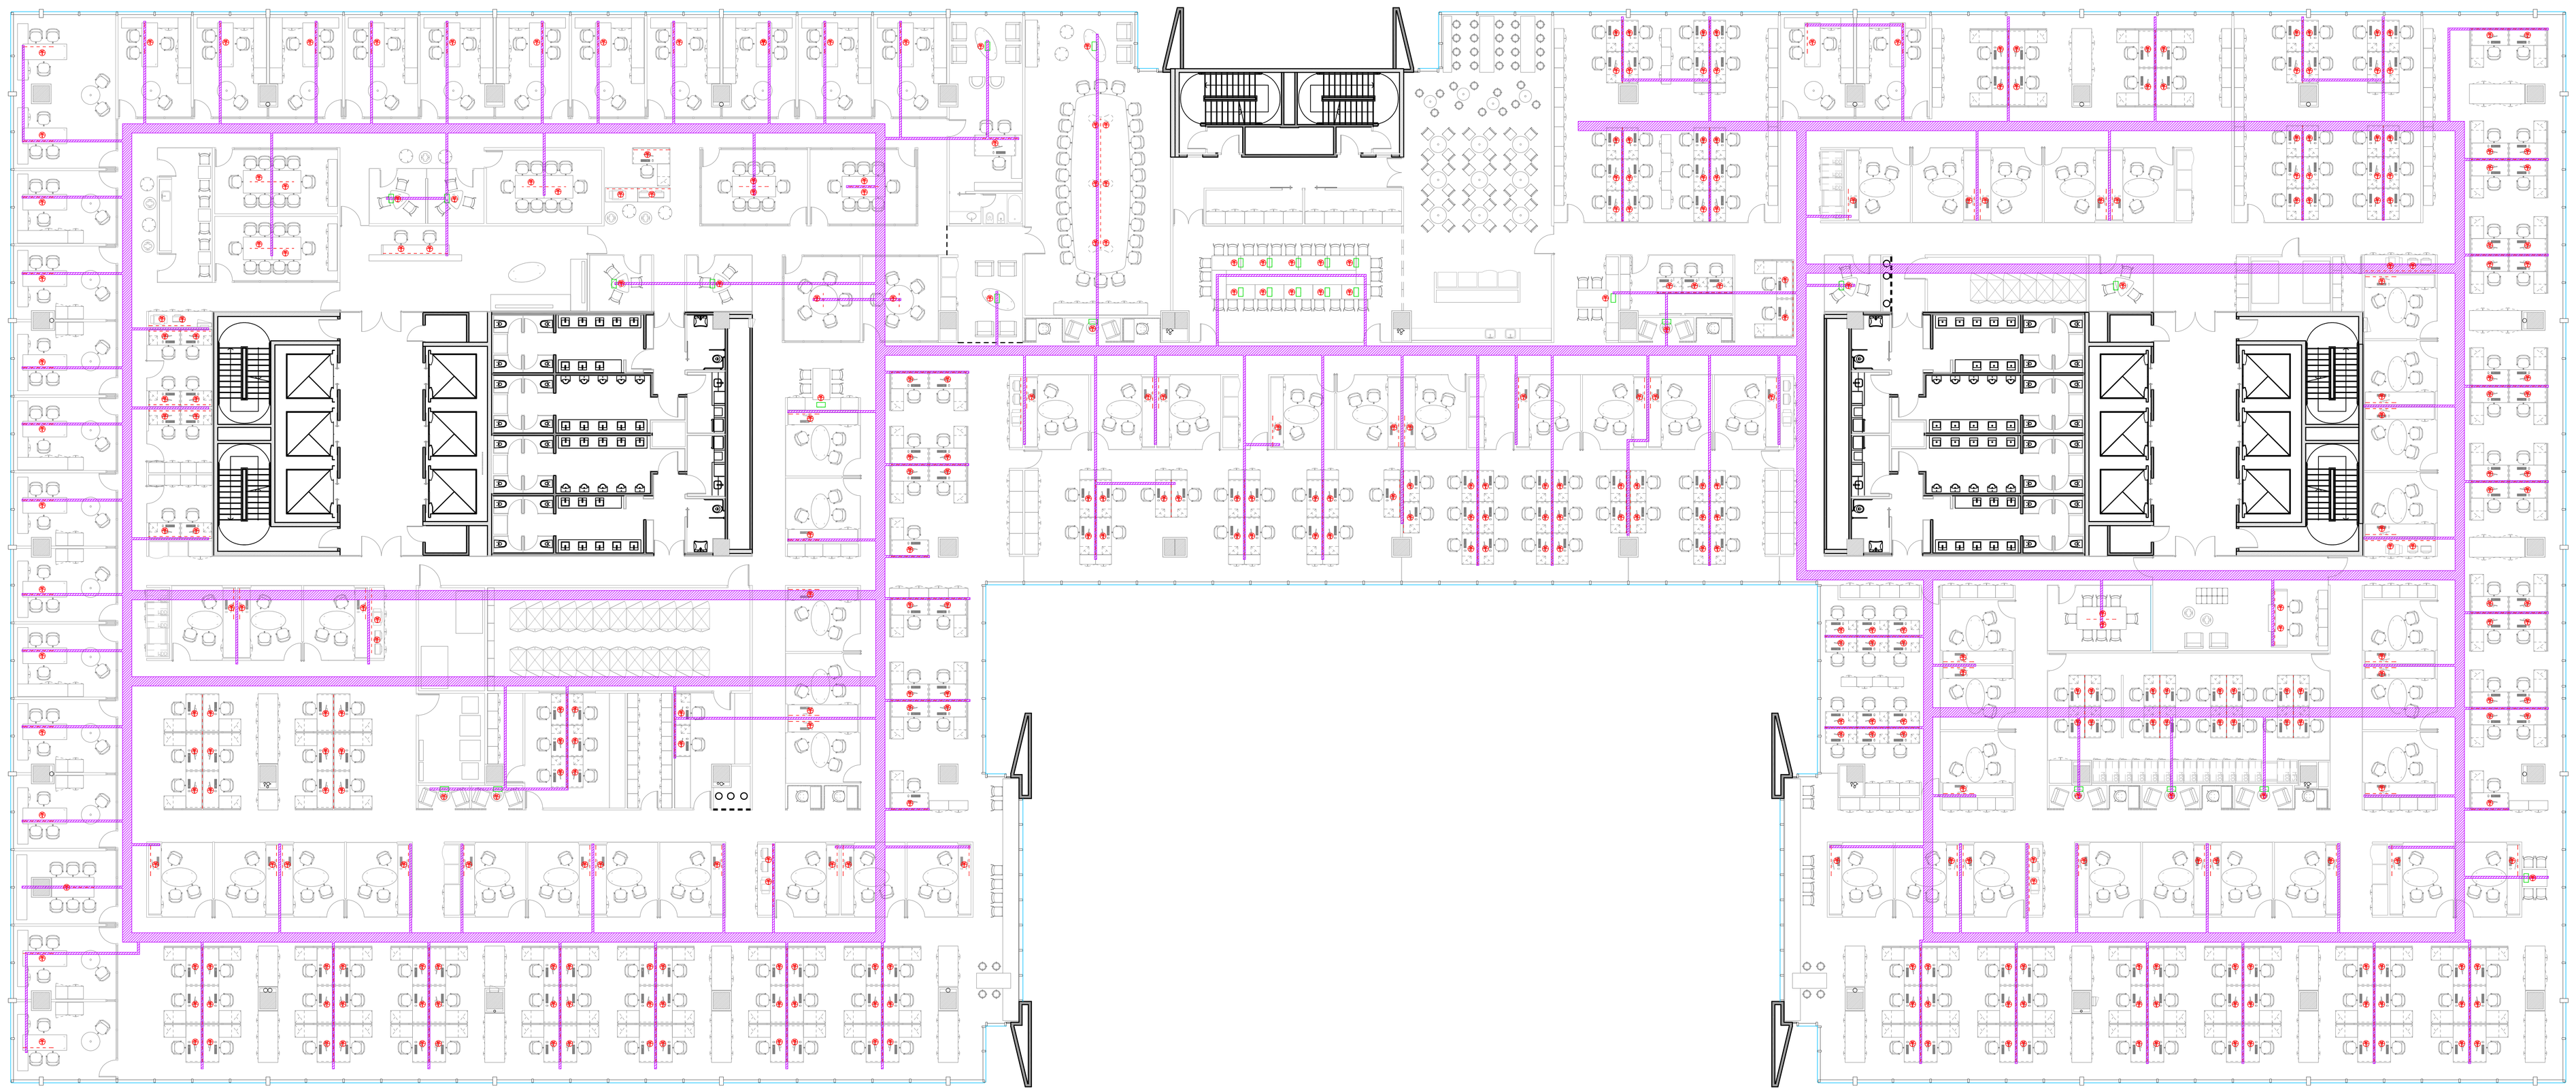

REFERENCIAS

BANDEJA PORTACABLES DE CHAPA GALVANIZADA PERFORADA ALA 50mm ANCHO INDICADO POR PISO

PUESTO DE TRABAJO BASICO CON 2 CABLES UTP

PUESTO DE TRABAJO AVANZADO CON 4 CABLES UTP

CAJA ADVERTIMARK

CANALIZACION POR DENTRO DEL MUEBLE

Schlumberger

JUANA MANSO 999 PISO 3

LE 3.2

PLANO	UTP
ESCALA	1 : 100
FECHA	21.12.2012
PROYECTISTA	C4
NOTAS	-

Todas las medidas se verificarán en obra.

El proyecto y el diseño indicados en esta plano son propiedad intelectual de Contract Rent S.A. Está prohibida su utilización total o parcial sin la expresa autorización escrita de la empresa.

contract Espacios de Trabajo
Una empresa GRUPO IDEAS PLANNET
Tucumán 117, Piso 7 (C1049AAC)
Buenos Aires, Argentina
Tel/Fax: 54 11 4016 0700
info@contract.com.ar
www.contract.com.ar