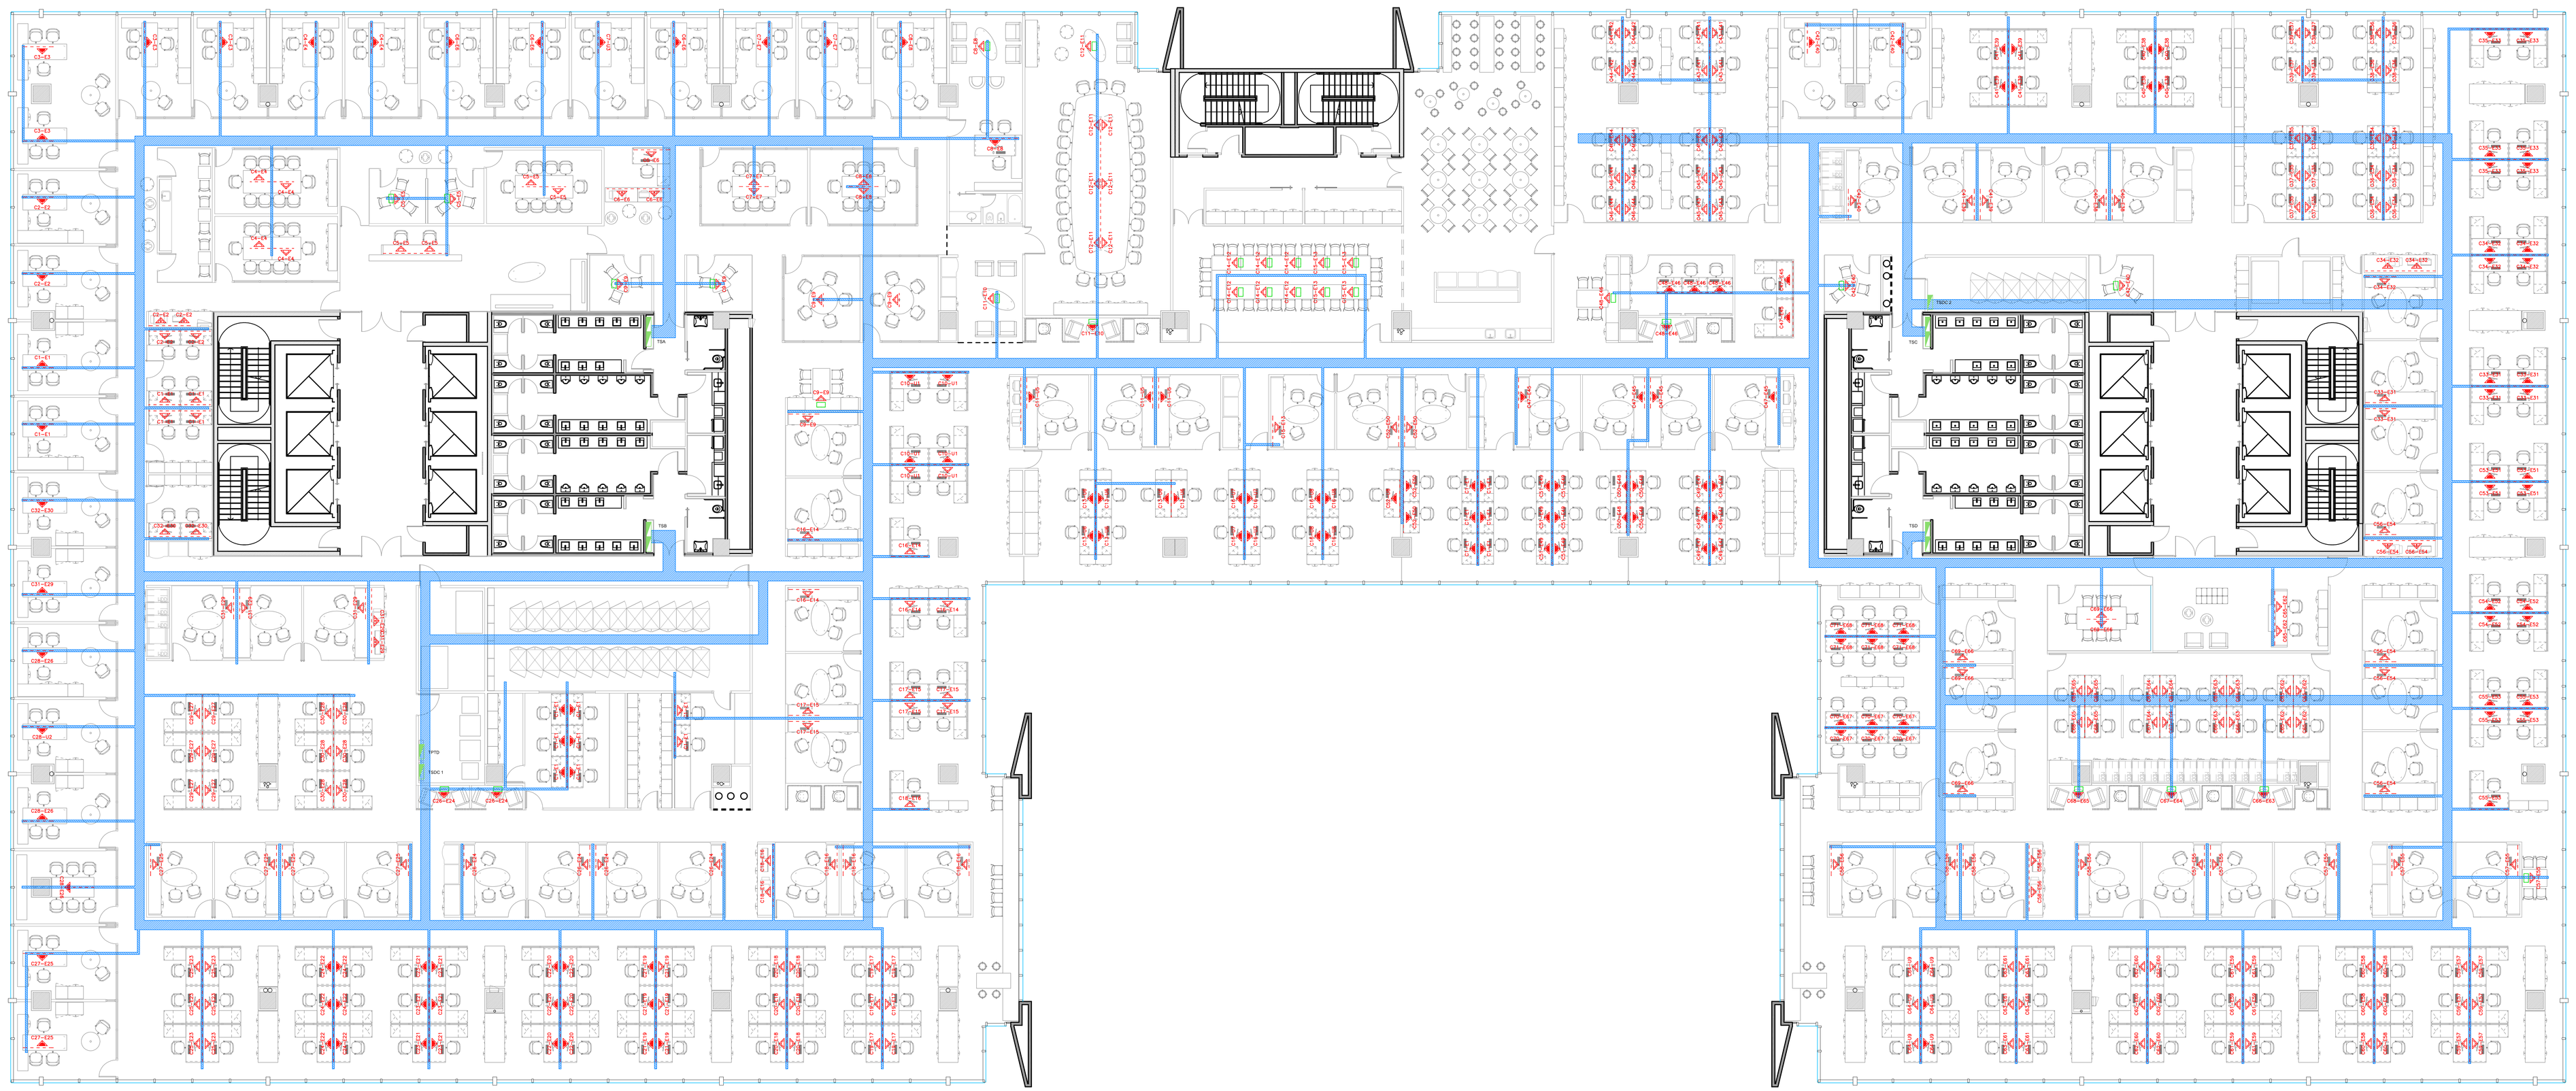

REFERENCIAS

- BANDEJA PORTACABLES DE CHAPA GALVANIZADA PERFORADA.
  ALA 50mm, POR PISO
- PUESTO BASICO
  1 TOMA DE TENSION CONJUN.2P+T 10A
  2 TOMAS DE TENSION DEDICADA 2P+T 10
- PUESTO BAREO
  1 TOMA DE TENSION CONJUN.2P+T 10A
  4 TOMAS DE TENSION DEDICADA 2P+T 10A
- PUESTO MATERIAL
  1 TOMA DE TENSION CONJUN.2P+T 10A
  2 TOMAS DE TENSION DEDICADA 2P+T 10A
- CAJA ADHERIMAN
- TABLERO ELECTRICO
- CANALIZACION POR CENTRO DEL MUEBLE

Schlumberger

JUANA MANSO 999 PISO 3

LE 3.3

PLANO	TENSION
ESCALA	1 : 100
FECHA	21.12.2012
PROYECTISTA	C4
NOTAS	-

Todas las medidas se verificarán en obra.

El proyecto y el diseño indicados en esta plano son propiedad intelectual de Contract Plan S.A. Está prohibida su utilización total o parcial sin la expresa autorización escrita de la empresa.

contract Espacios de Trabajo
Una empresa GRUPO ALGAR
PLANNET
Tucumán 117, Piso 7 (C1049AAC)
Buenos Aires, Argentina
Tel/Fax 54 11 4016 0700
info@contract.com.ar
www.contract.com.ar