


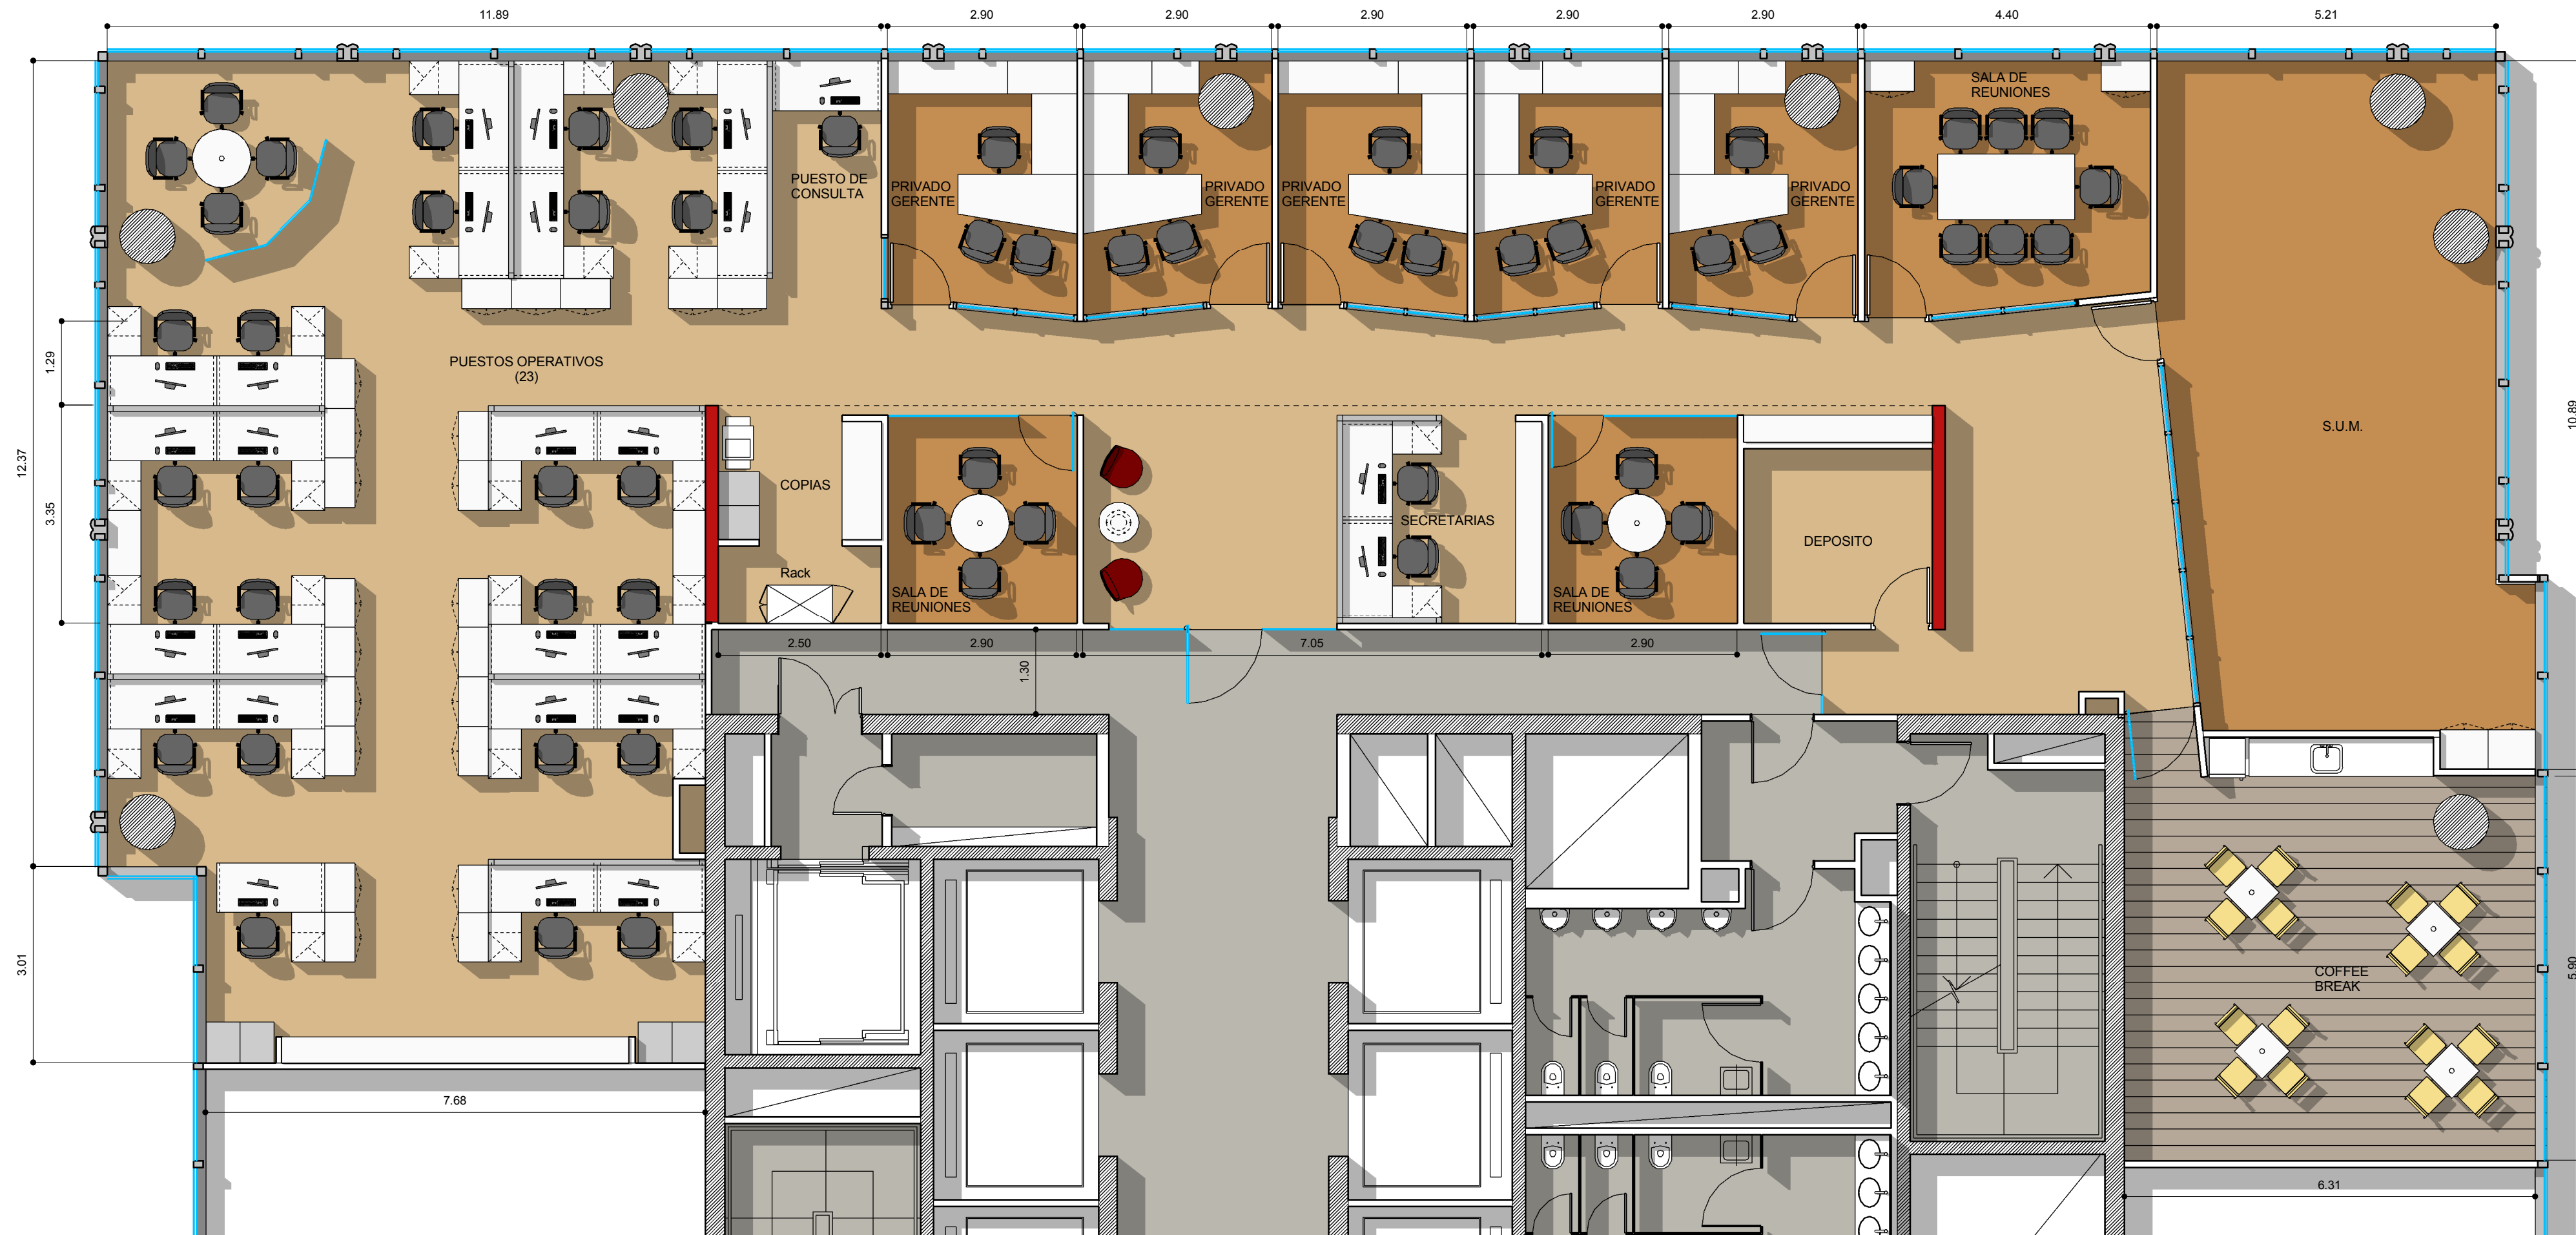

REFERENCIAS TABIQUERÍA

- TABIQUE DURLOCK
- VIDRIO SIMPLE
- ESTRUCTURA DE H"A" EXISTENTE
- MURO EXISTENTE

REFERENCIAS SOLADO

- Alfombra
- Alfombra
- Piso flotante de madera



TORRE BANK BOSTON - PISO 24 SUR

EQ 1.1

PLANO	Layout
ESCALA	1 : 75
FECHA	16-01-2013
PROYECTISTA	A.M.
NOTAS	-

Todas las medidas se verificarán en obra.

El proyecto y el diseño indicados en este plano son propiedad intelectual de Contract Rent S.A. Está prohibida su utilización total o parcial sin la expresa autorización escrita de la empresa.

contract Una empresa socia del grupo PLANET
Espacios de Trabajo

Tucumán 117, Piso 7 (C1049AAC)
Buenos Aires, Argentina
Tel/Fax : 54.11. 4516.0722
info@contract.com.ar
www.contract.com.ar