


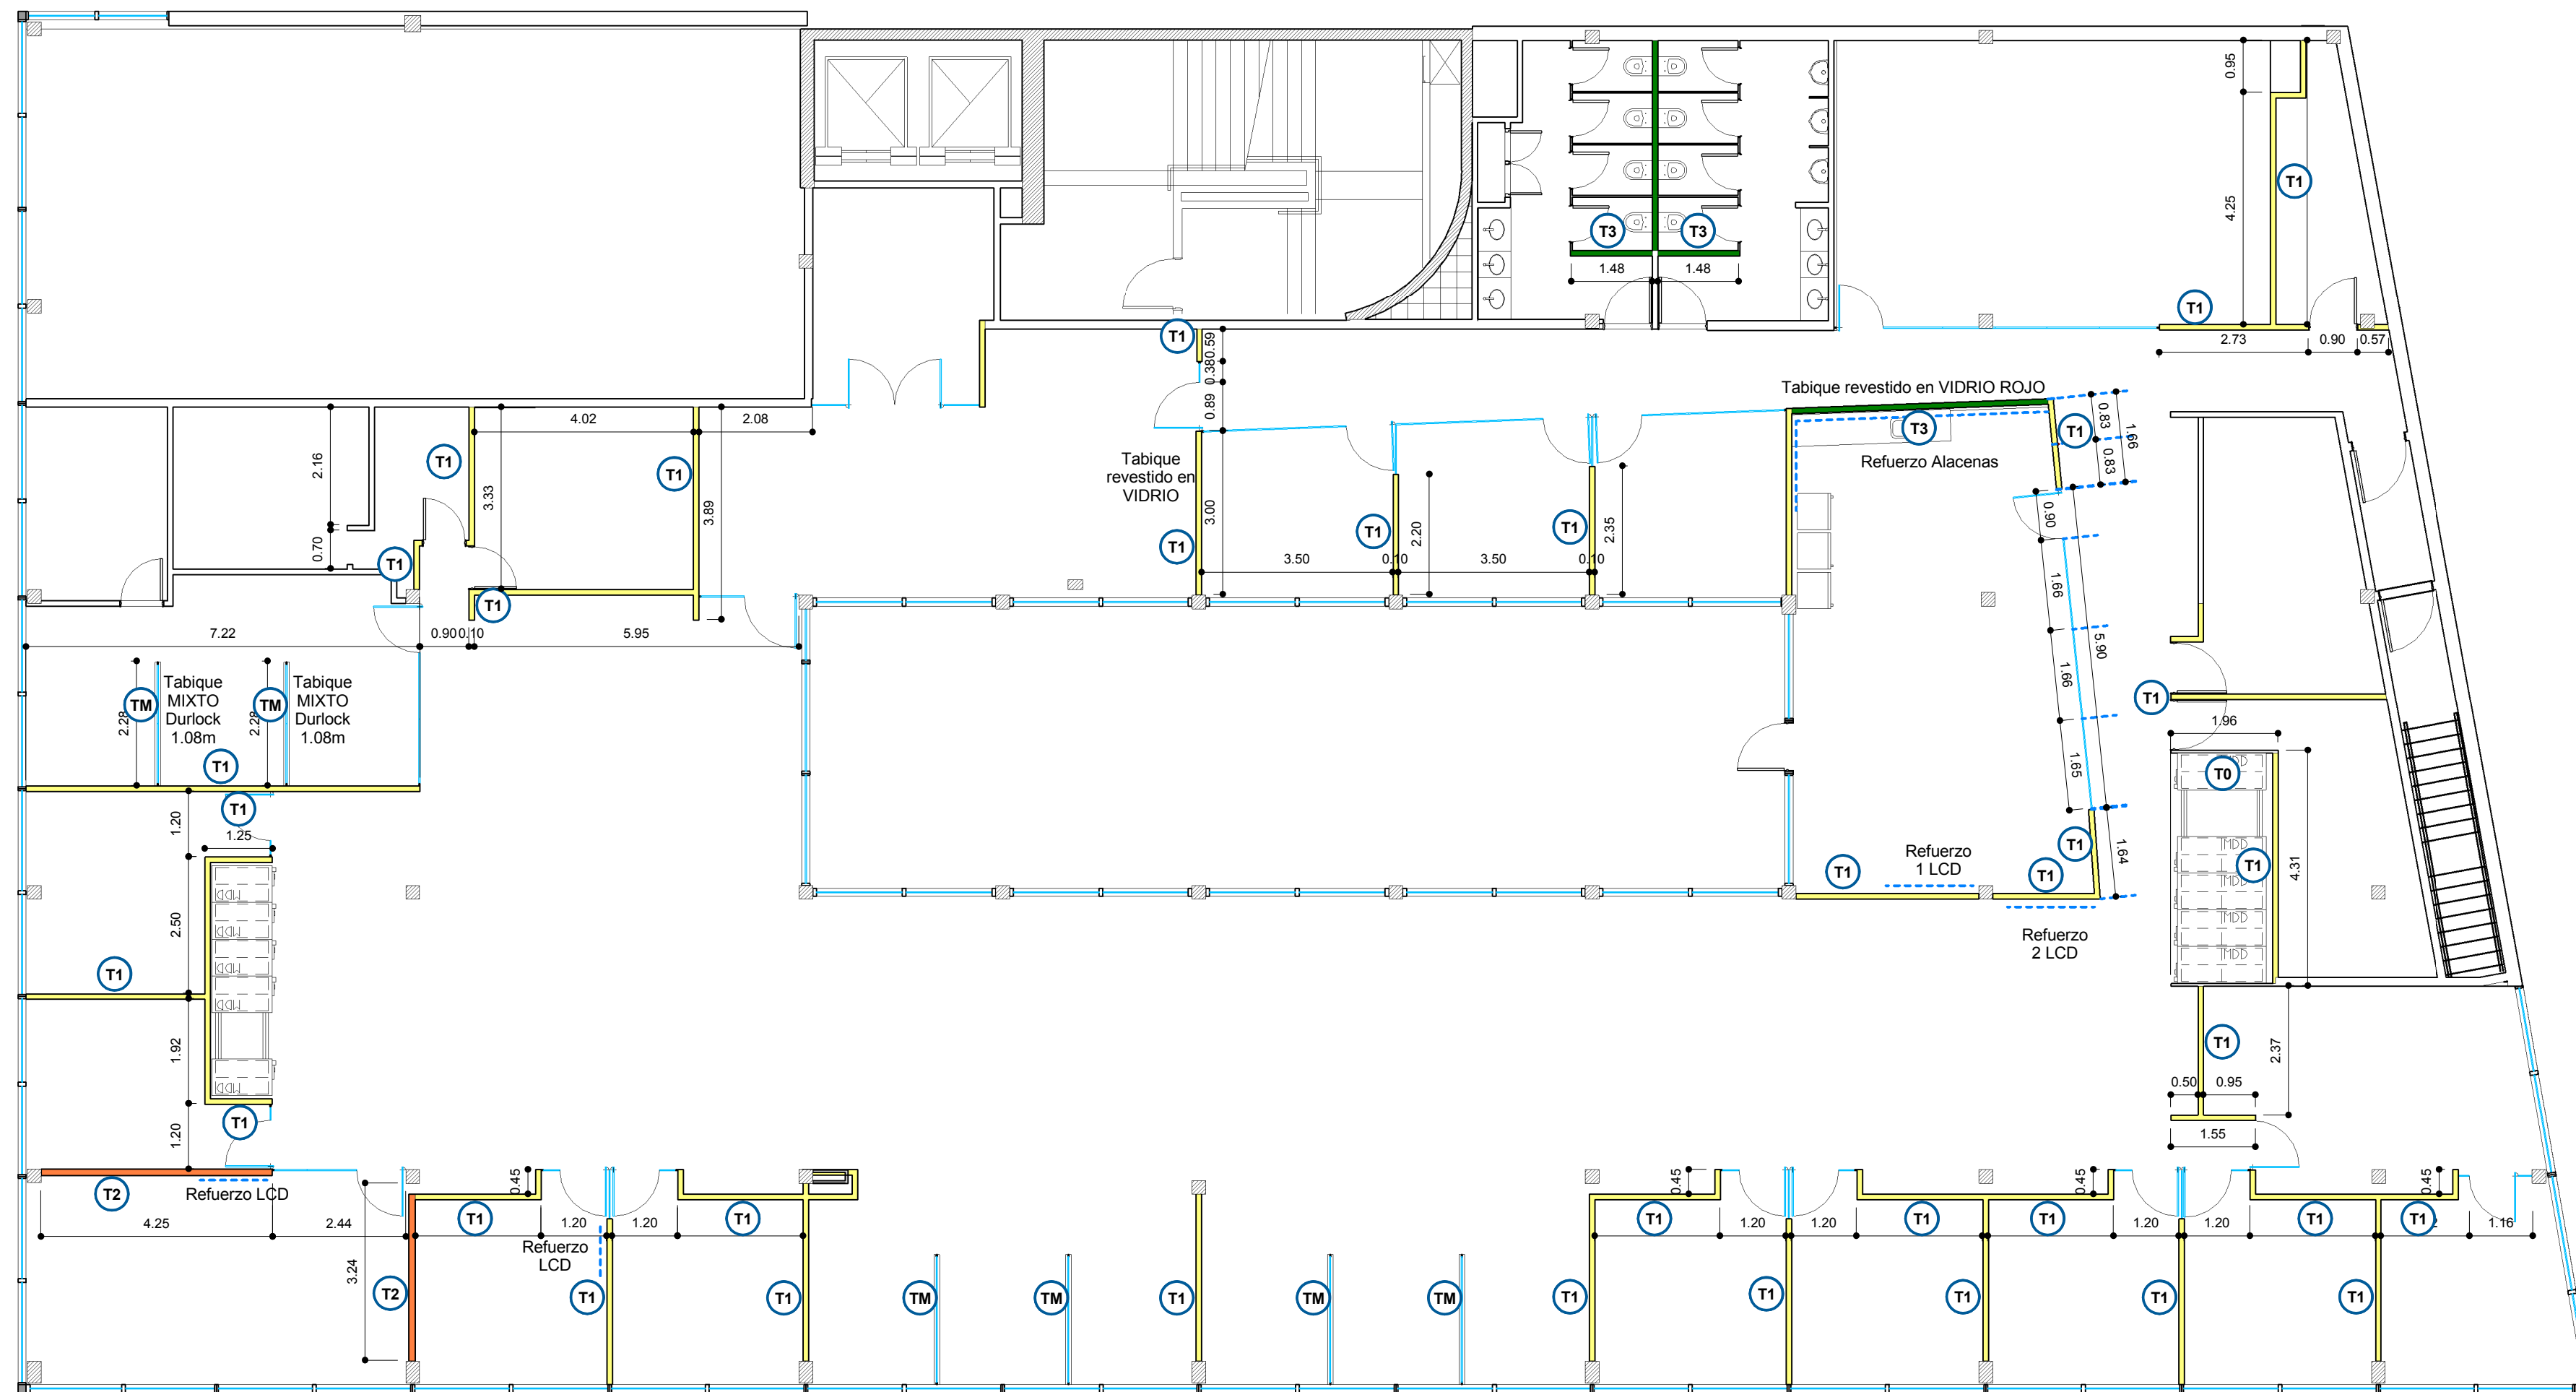

REFERENCIAS TABIQUERÍA

- T1** SIMPLE PLACA BLANCA (estándar) con aislación - h: hasta losa
- T2** DOBLE PLACA BLANCA (estándar) con aislación - h: hasta losa
- T3** SIMPLE PLACA VERDE (hidrófuga) con aislación - h: hasta losa
- T9** MEDIO FORRO PLACA BLANCA con aislación - e: 5cm - h: hasta losa
- TM** Tabique mixto



REFUERZOS EN DURLOCK

VIDRIO SIMPLE con U de aluminio anodizado natural y cristal templado - e: 10mm

CINEMARK
Lo Mejor En Cines

Beruti 3399

OC
3.1

PLANO Tabiquería
ESCALA 1 : 100
FECHA ABRIL 2013
PROYECTISTA A.P.
NOTAS -

El proyecto y el diseño indicados en este plano son propiedad intelectual de Contract Rent S.A. Está prohibida su utilización total o parcial sin la expresa autorización escrita de la empresa.

contract Una empresa socia del grupo **PLANET**
Espacios de Trabajo

Tucumán 117, Piso 7 (C1049AAC)
Buenos Aires, Argentina
Tel/Fax 54.11. 4516.0722
info@contract.com.ar
www.contract.com.ar