


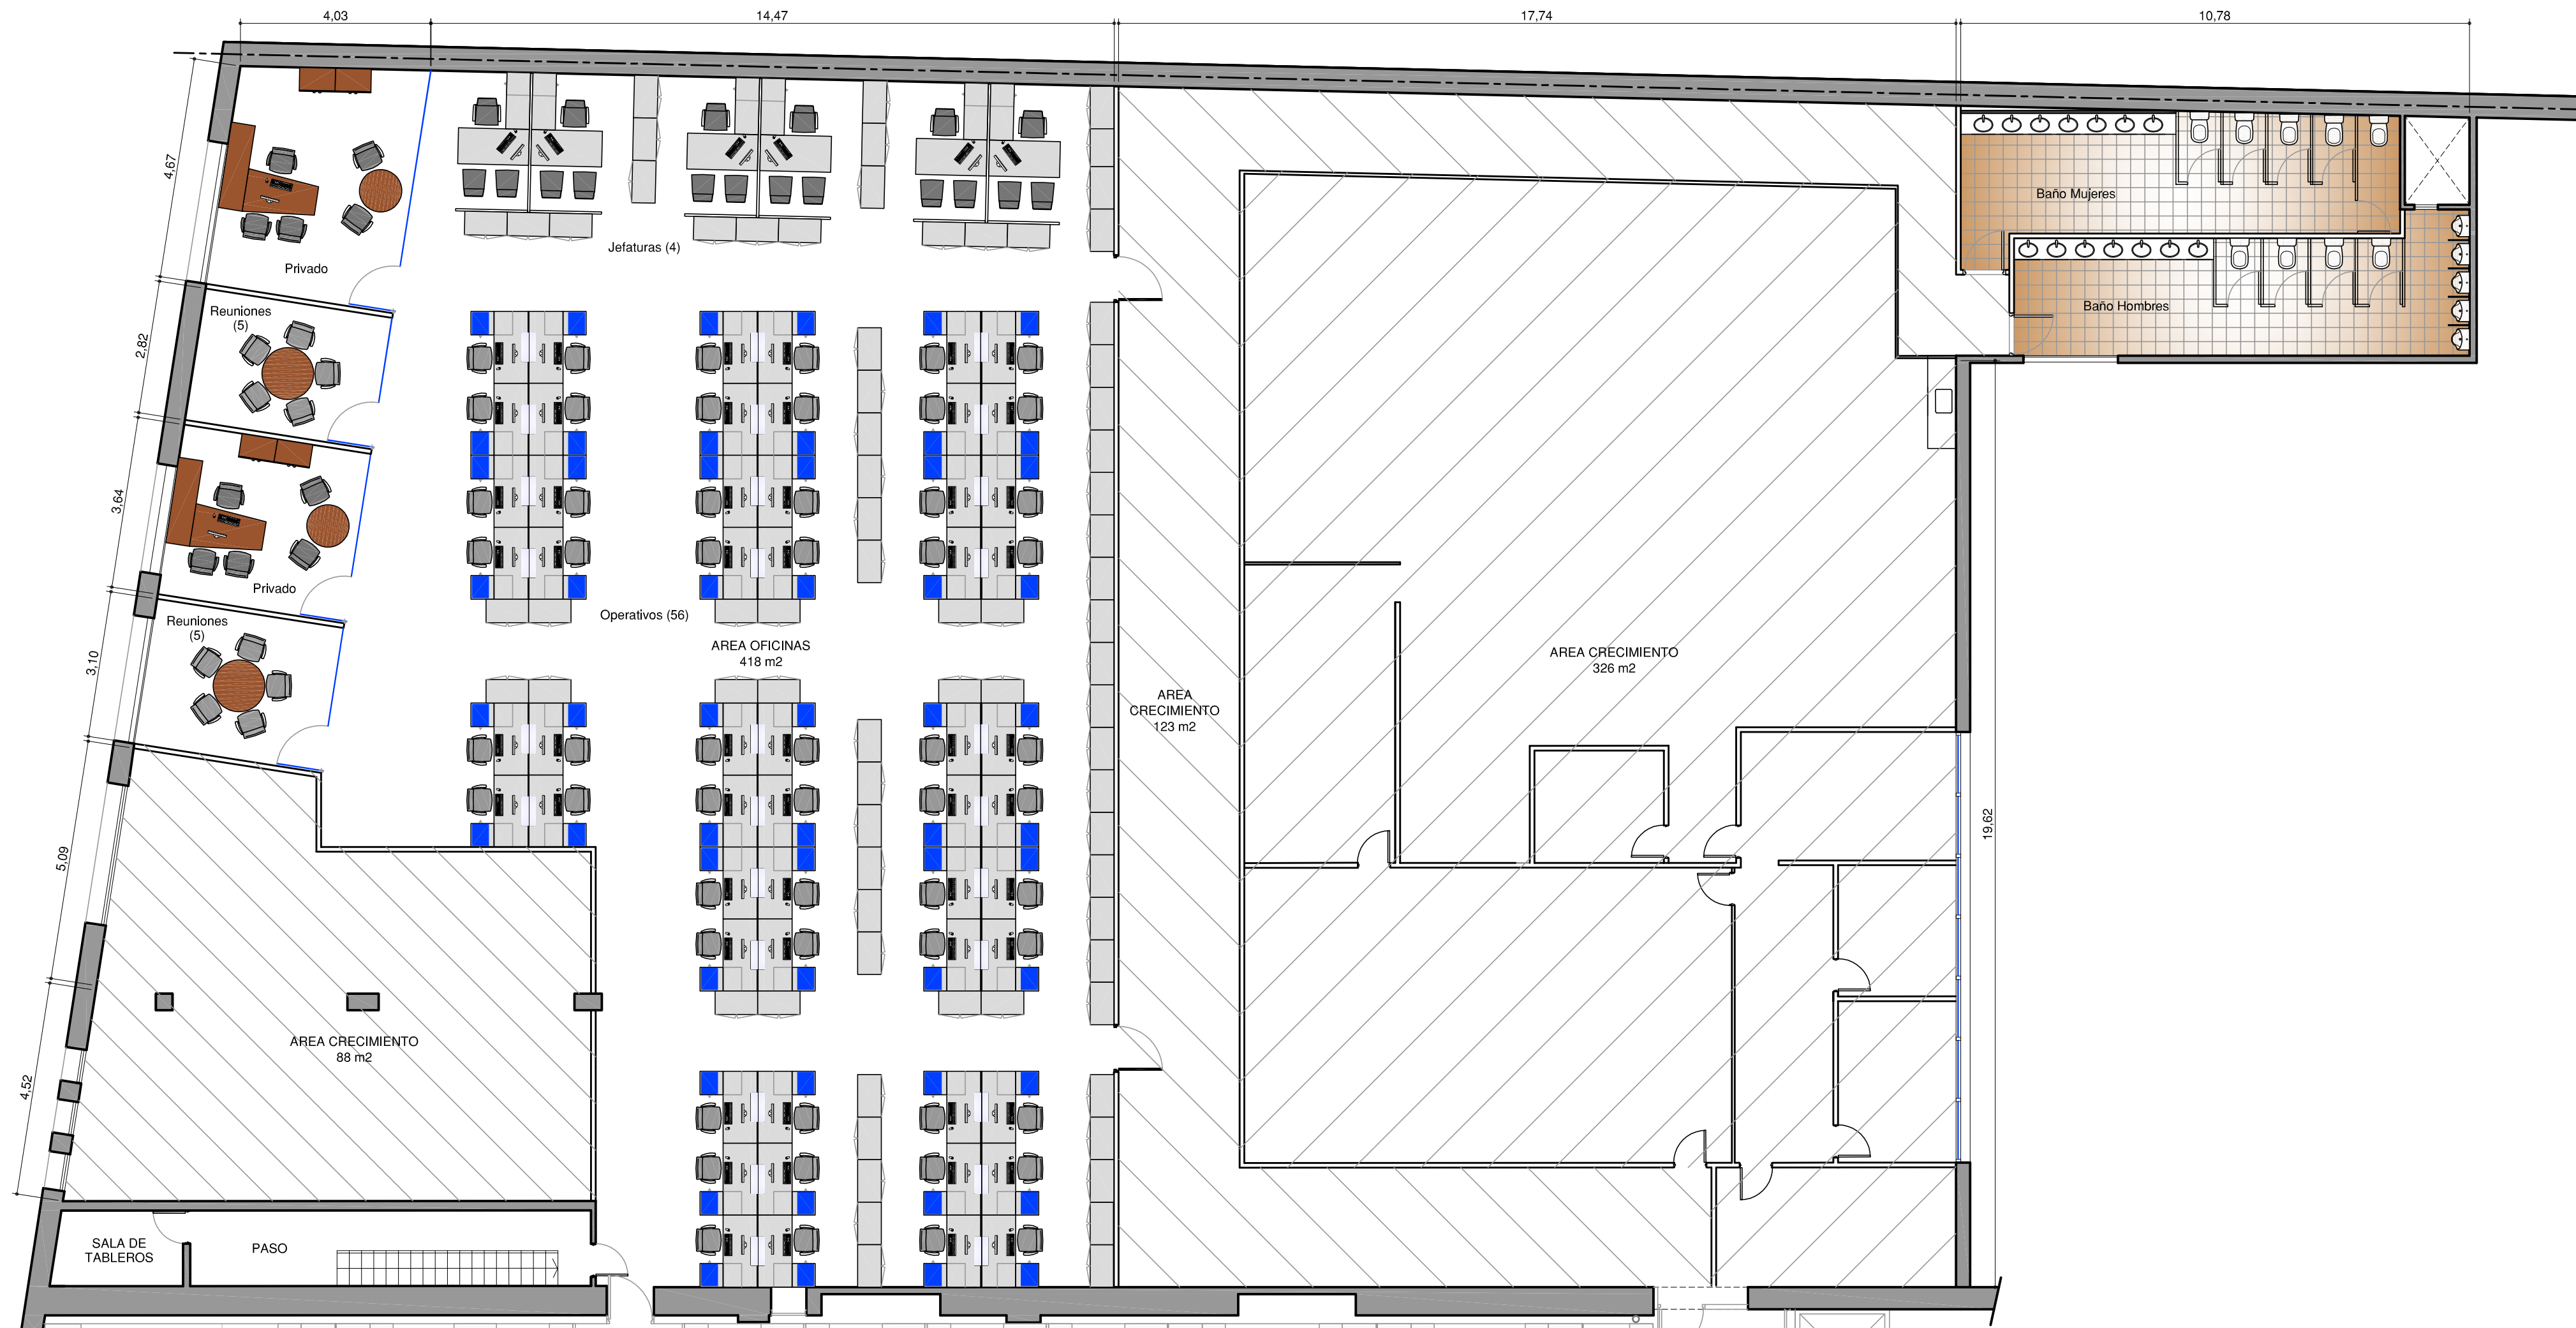

UBICACION:	PIEDRAS 1464 - 2°
PLANO:	LAYOUT ETAPA 1
ESCALA:	1:100
FECHA:	17 septiembre 2012
PROYECTISTA:	A.M.
ARCHIVO:	BGH_PDR_EQU_P02-01_V09.DWG
XREF:	BGH_PDR_BAS_P02-01_V01.DWG
NOTAS:	MEDIDAS A VERIFICAR EN OBRA

El proyecto y el diseño indicados en este plano son propiedad intelectual de Contract Rent S.A. Está prohibida su utilización total o parcial sin la expresa autorización escrita de la empresa.



CONTRACT ARGENTINA
Tucumán 117 7° piso (C1049AAC)
Buenos Aires - Argentina
Tel. / Fax: (54-11) 4516-0722
info@contract.com.ar
www.contract.com.ar