


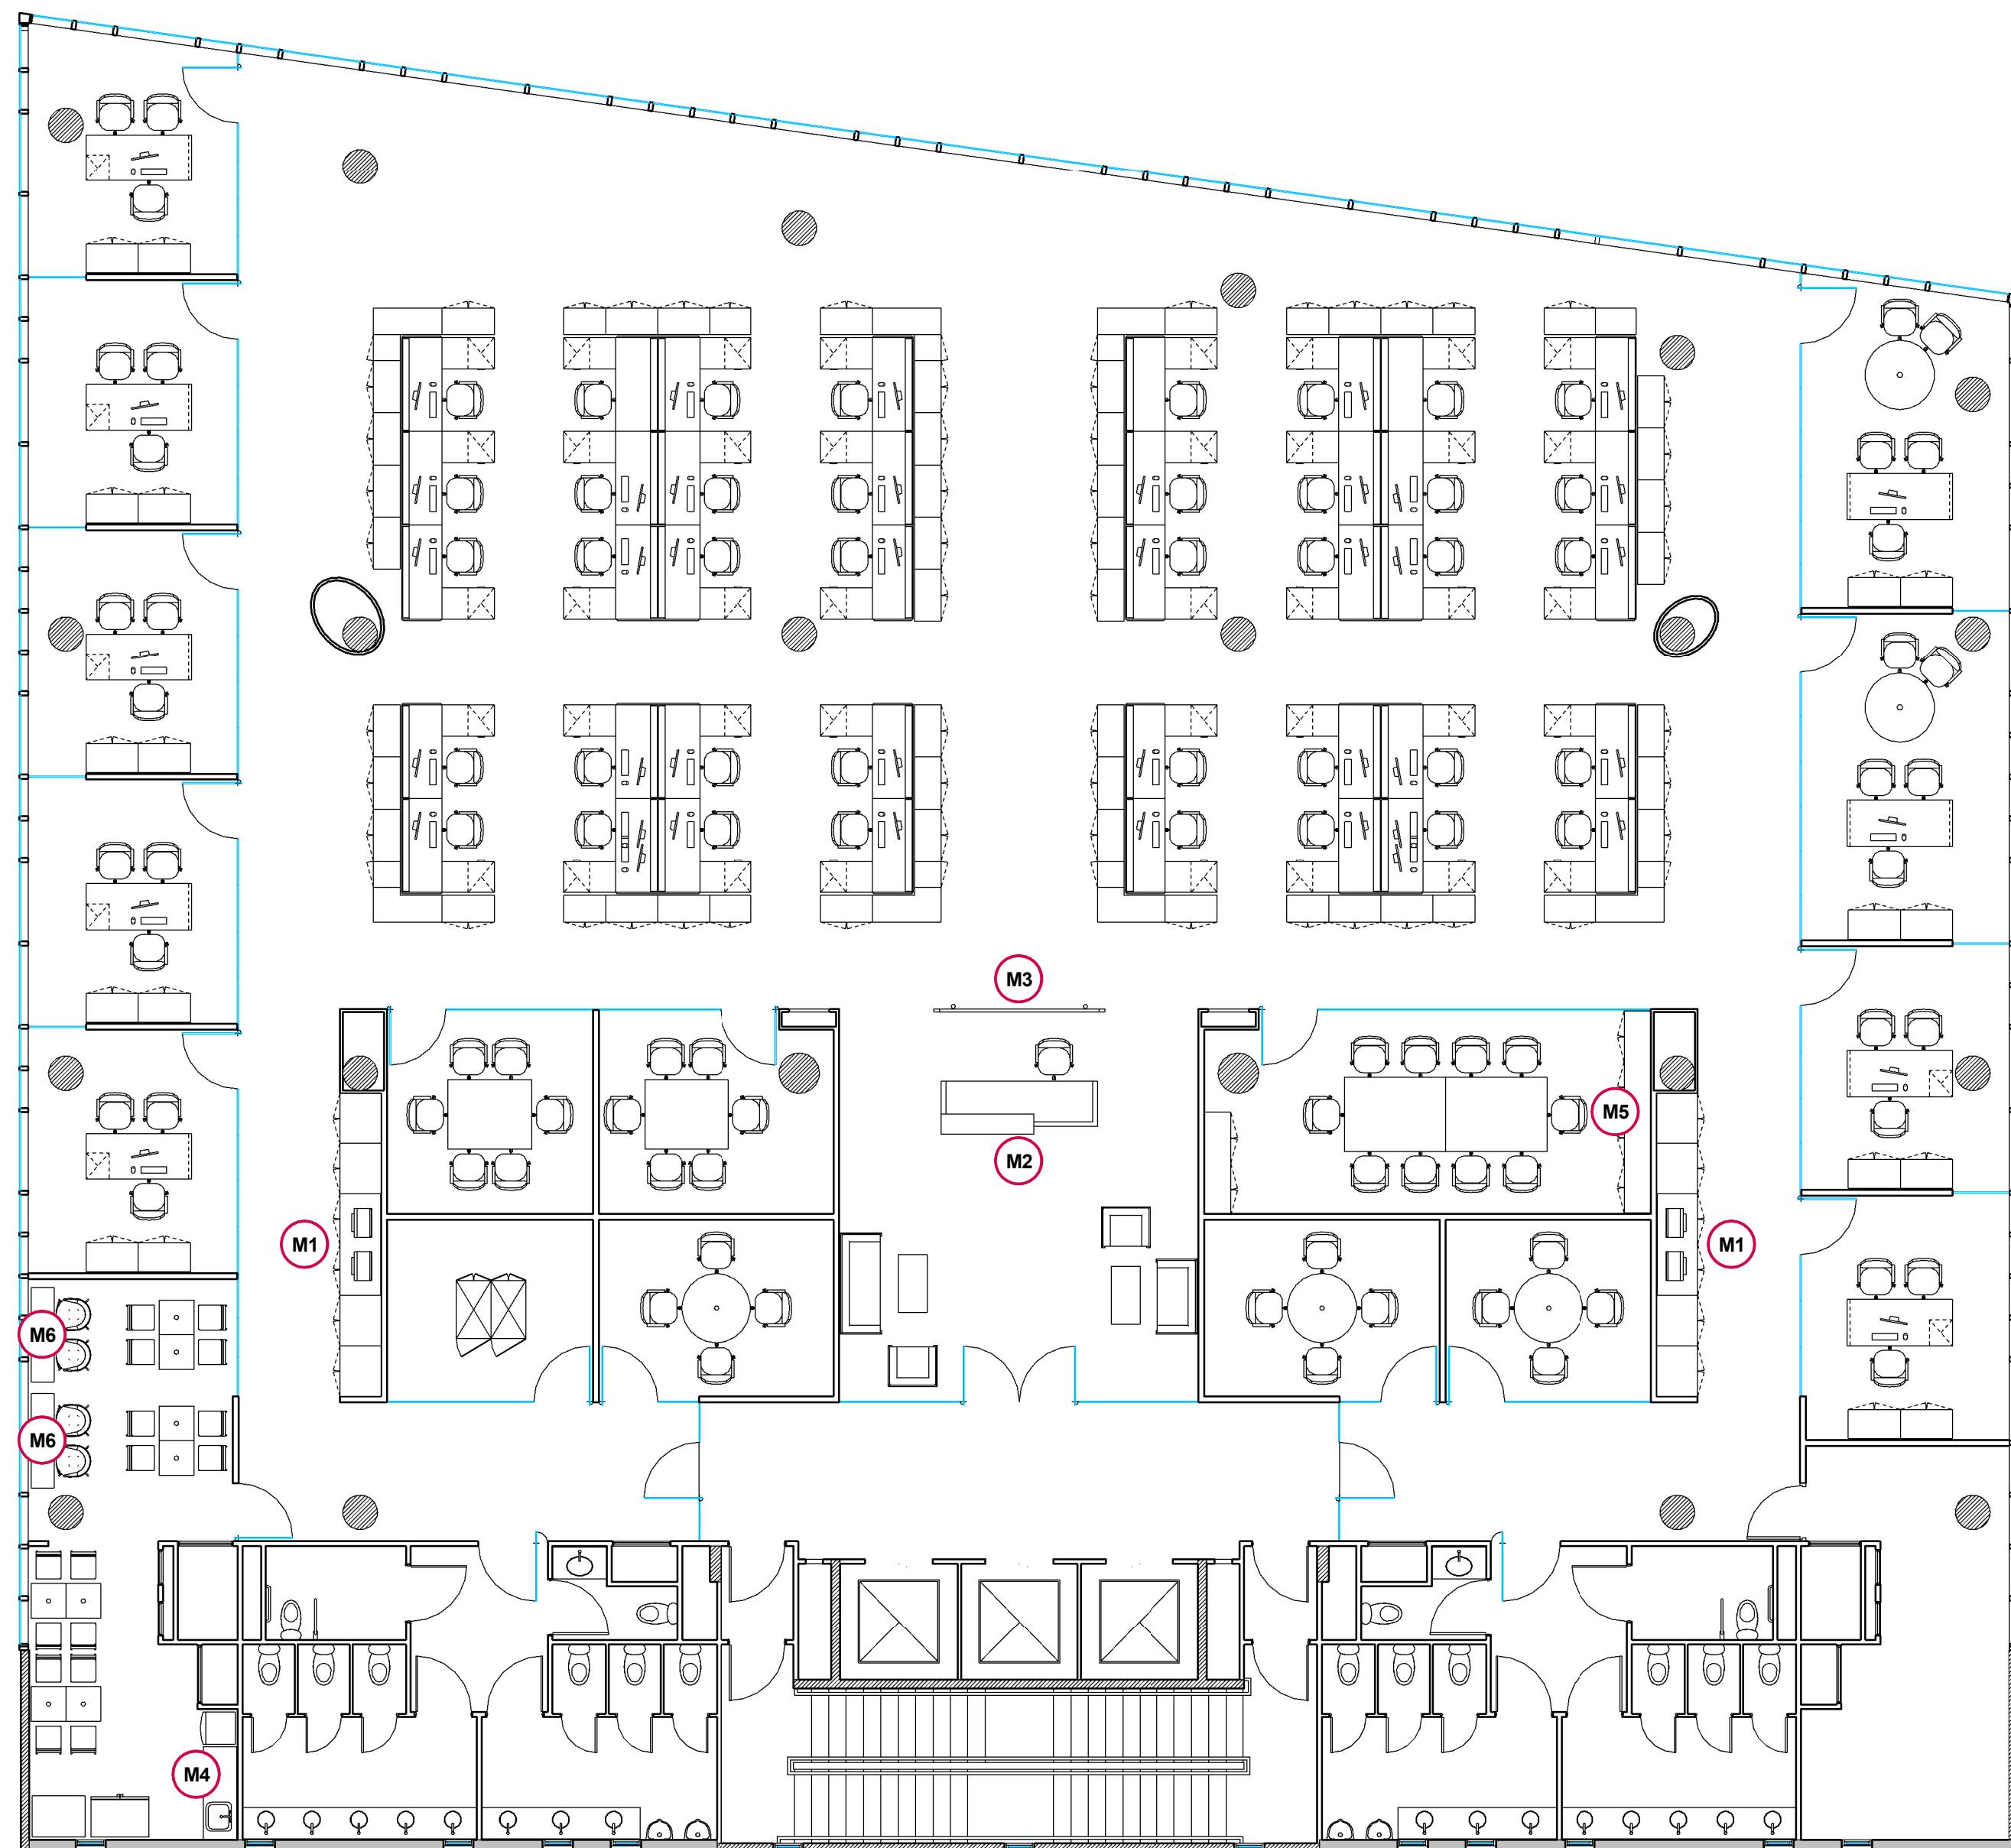

REFERENCIAS MUEBLES ESPECIALES

- M1** COPY
- M2** RECEPCIÓN
- M3** TRILLAGE
- M4** OFFICE
- M5** GUARDADO
- M6** BARRA

BRENNTAG

ITALIA 415

EQ
1.4

PLANO Muebles Especiales
ESCALA 1 : 100
FECHA 23.04.2012
PROYECTISTA MSL
NOTAS -

Todas las medidas se verificarán en obra.

El proyecto y el diseño indicados en este plano son propiedad intelectual de Contract Rent S.A. Está prohibida su utilización total o parcial sin la expresa autorización escrita de la empresa.

contract Una empresa
soci del grupo
PLANET
Espacios de Trabajo

Tucumán 117, Piso 7 (C1049AAC)
Buenos Aires, Argentina
Tel/Fax 54.11. 4516.0722
info@contract.com.ar
www.contract.com.ar