


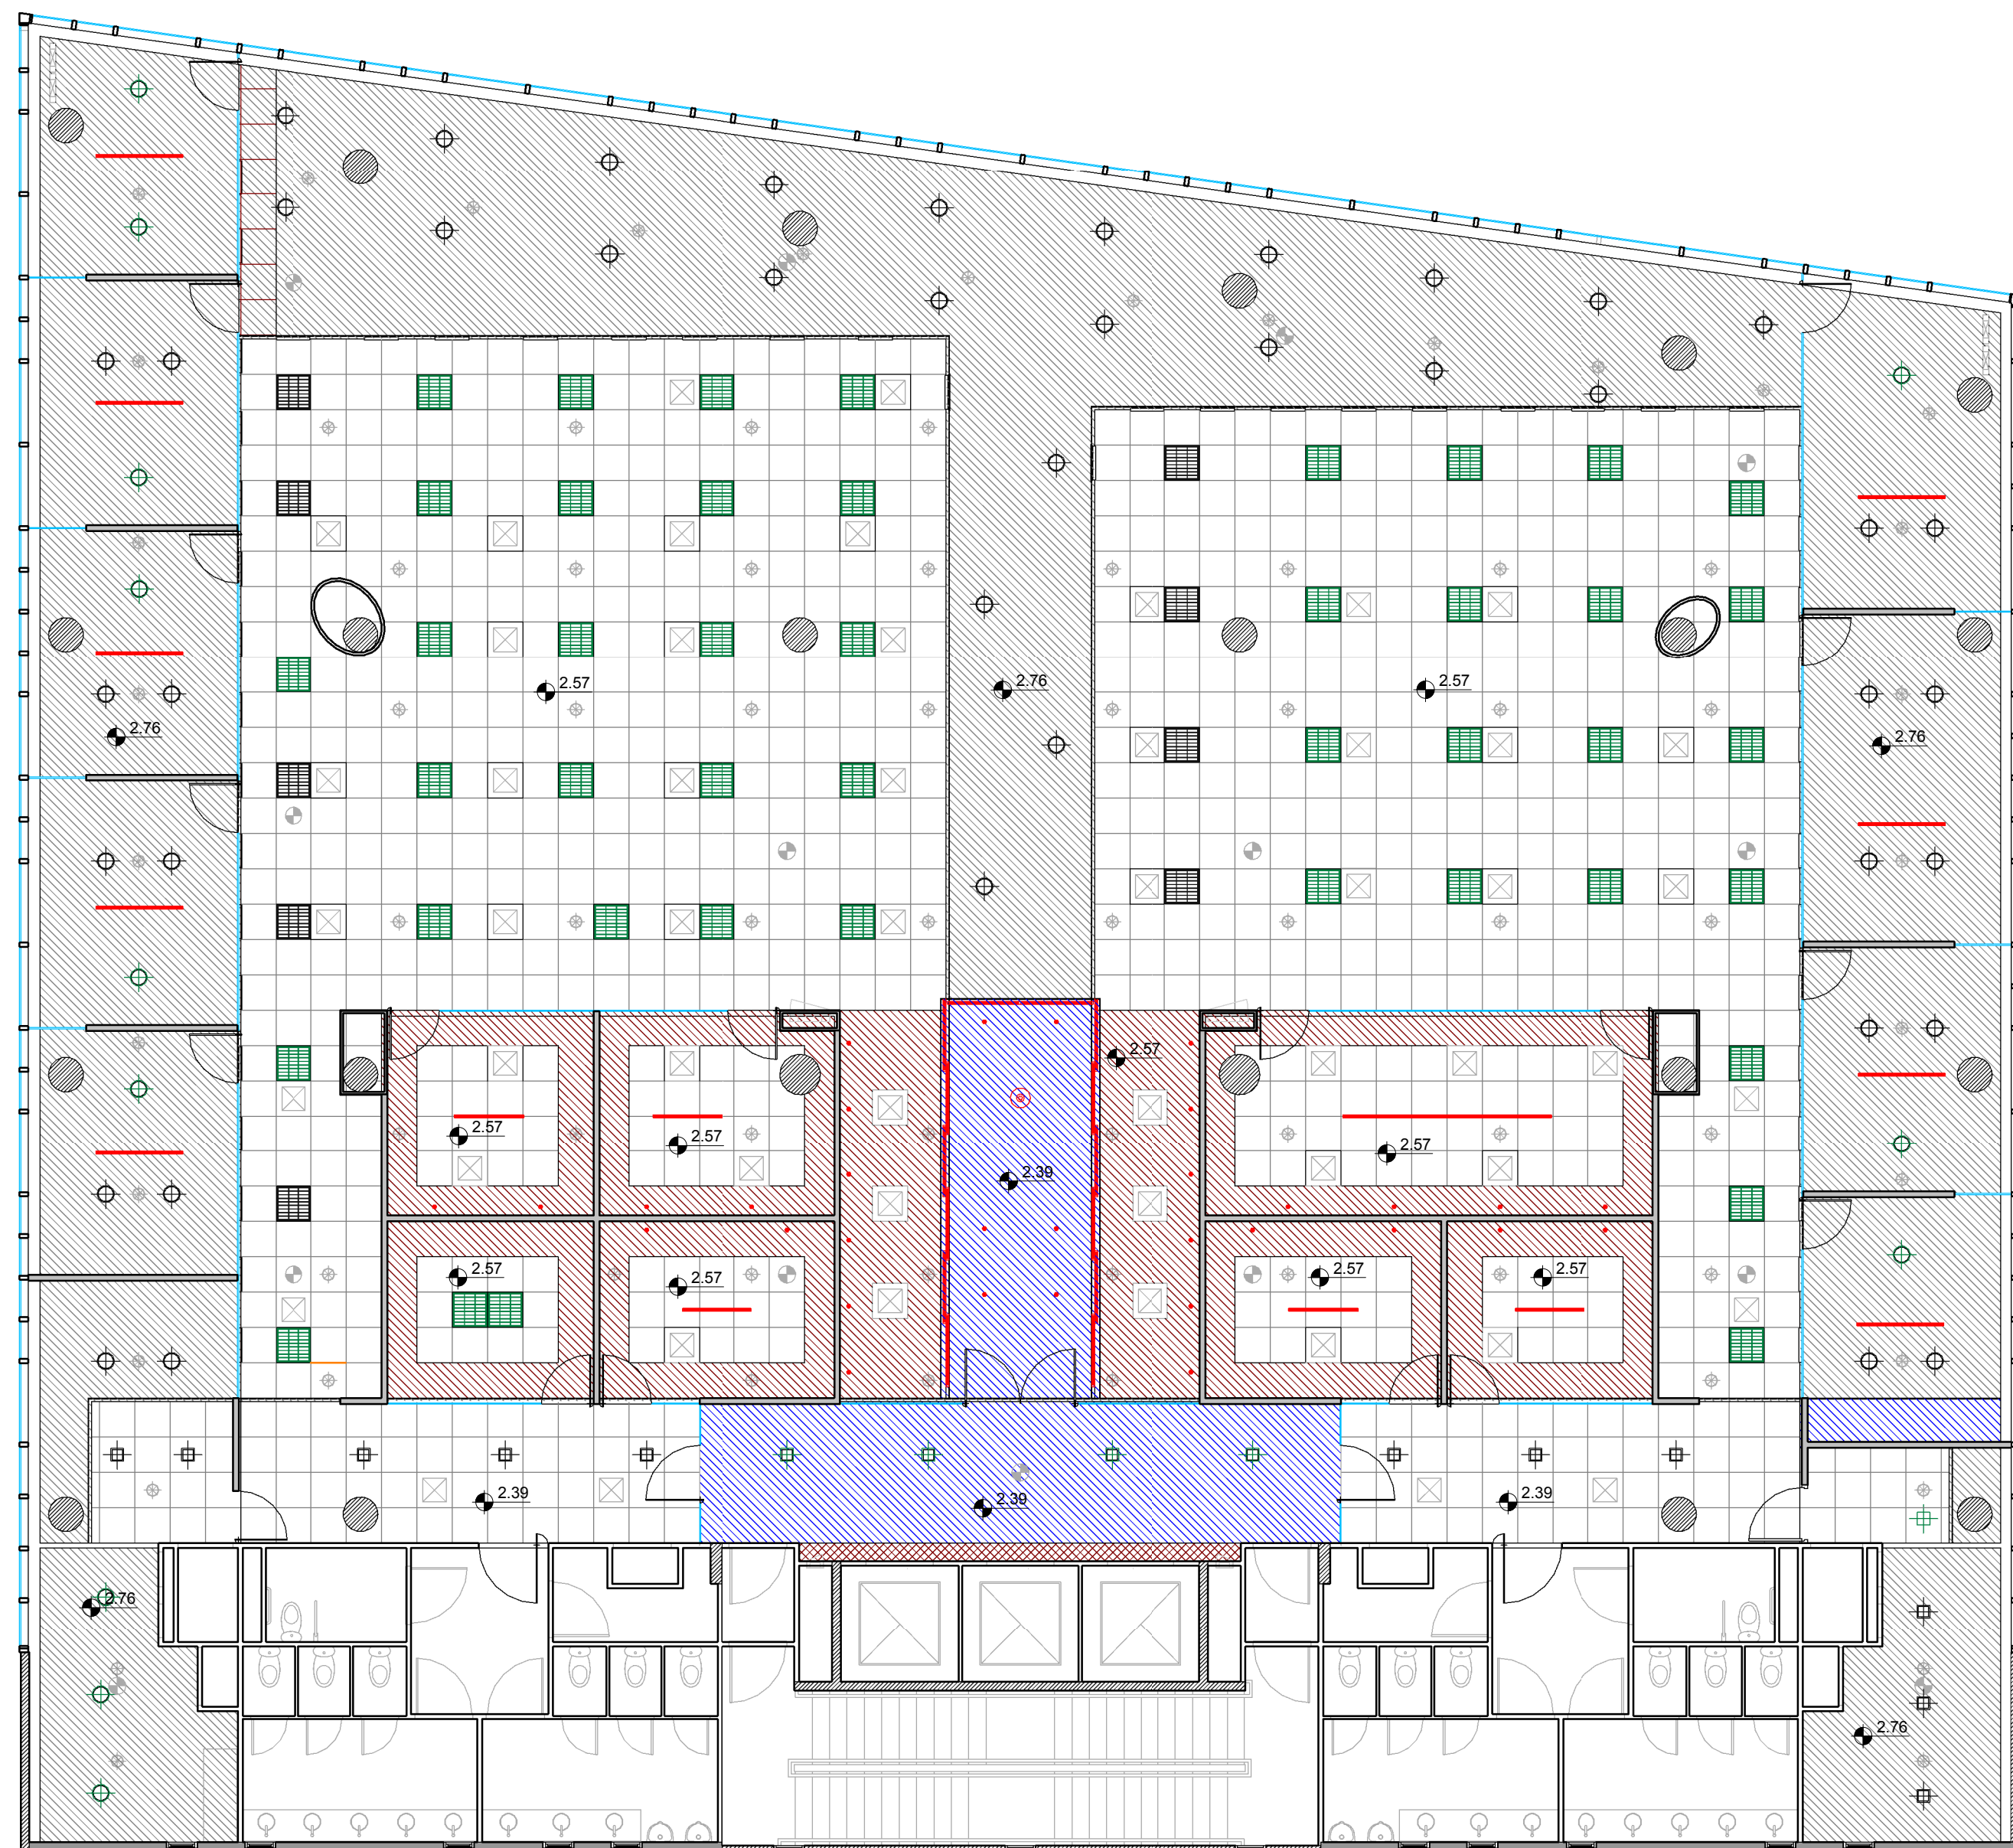

#### REFERENCIAS CIELORRASO



Durlack



Modular

Altura 2.39m

Altura 2.57m

Altura 2.76m

#### REFERENCIAS ARTEFACTOS



Artefacto Ticar RTC 3x14w



Artefacto existente



Artefacto existente



Artefacto de embutir para lámpara dicroica

Artefacto colgante, 1x54w

Artefacto colgante, 2x54w

Tubos de luz para gargantas



Artefactos existentes  
NO SE MODIFICAN



Artefactos existentes  
A REUBICAR



Artefactos existentes  
REUBICADOS



Artefactos NUEVOS

**BRENTAG**

ITALIA 415

OC  
2.2

PLANO Cielorrasos  
ESCALA 1 : 100  
FECHA 22.03.2012  
PROYECTISTA MSL  
NOTAS -

Todas las medidas se verificarán en obra.

El proyecto y el diseño indicados en este plano son propiedad intelectual de Contract Rent S.A. Está prohibida su utilización total o parcial sin la expresa autorización escrita de la empresa.

**contract** Una empresa  
soci del grupo  
PLANET  
Espacios de Trabajo

Tucumán 117, Piso 7 (C1049AAC)  
Buenos Aires, Argentina  
Tel/Fax 54.11. 4516.0722  
info@contract.com.ar  
www.contract.com.ar