


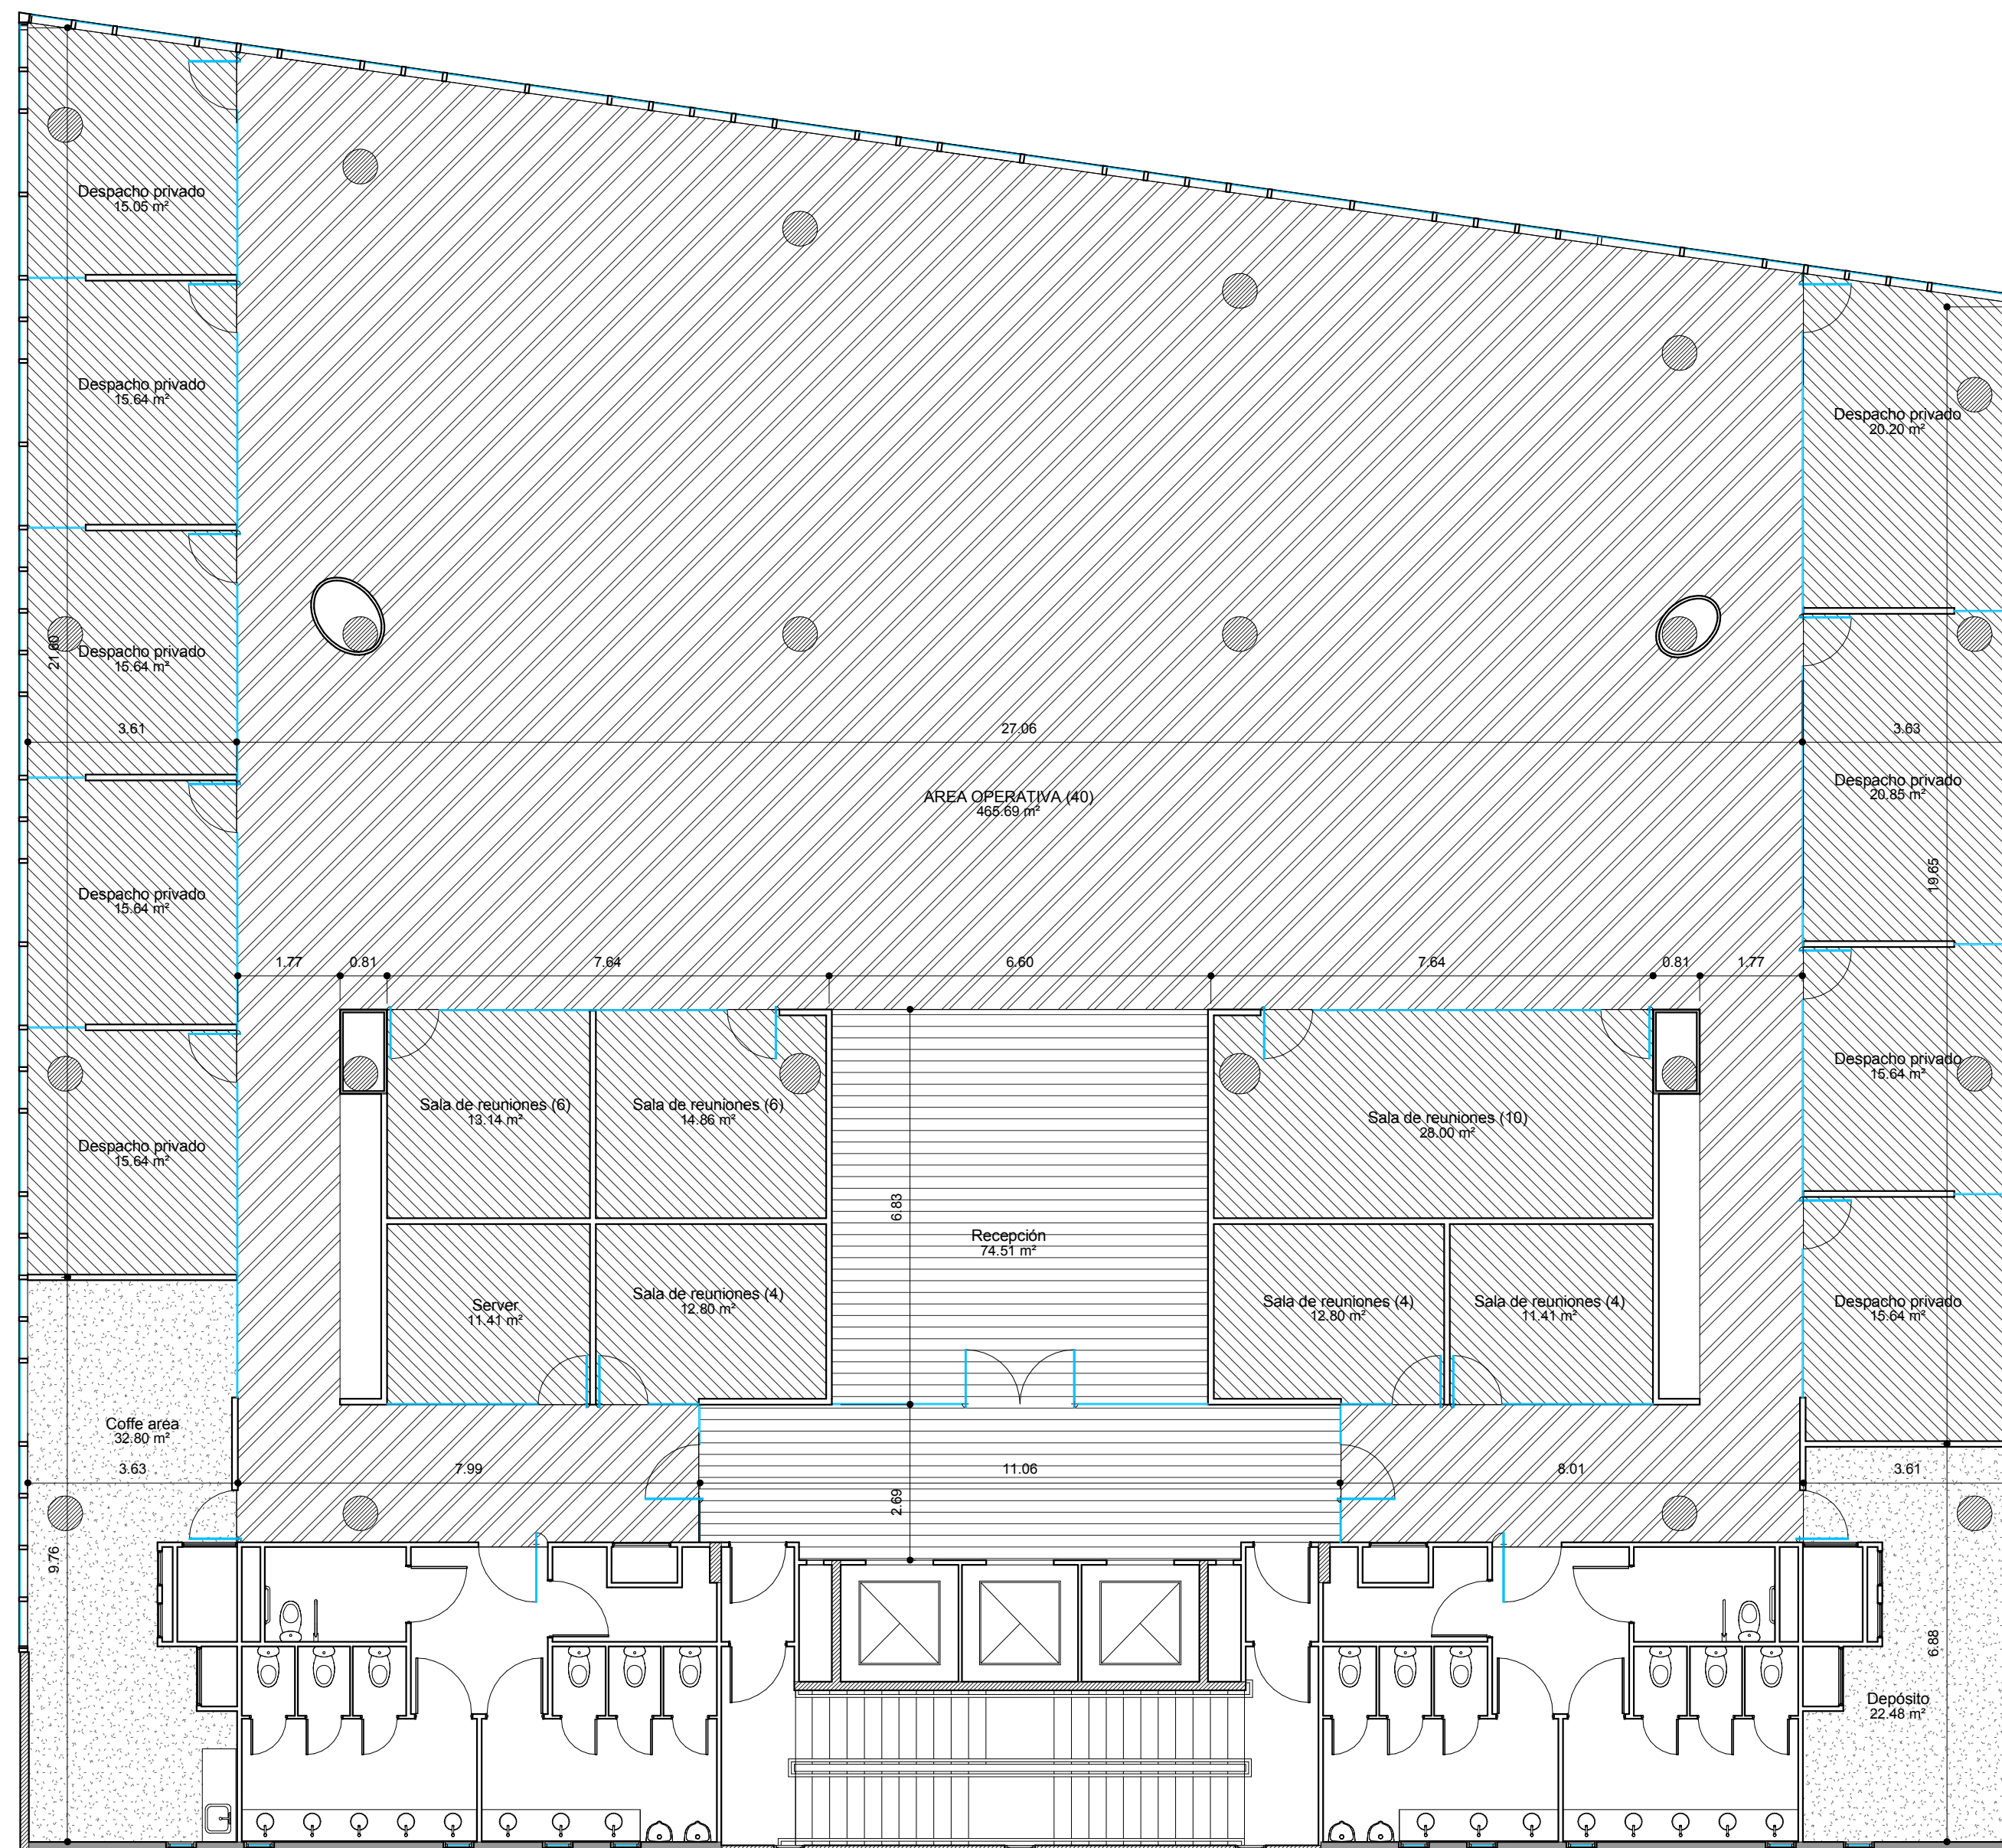

REFERENCIAS SOLADO

- Alfombra modular
- Alfombra en rollo
- Piso vinílico
- Piso flotante

Material	Area
Alfombra en royo	254.35 m²
Alfombra Modular	465.69 m²
Piso flotante	74.51 m²
Piso vinílico	55.28 m²
	849.83 m²



ITALIA 415 OC 2.3

PLANO Solados
ESCALA 1 : 100
FECHA 01.03.2012
PROYECTISTA MSL
NOTAS -

Todas las medidas se verificarán en obra.

El proyecto y el diseño indicados en este plano son propiedad intelectual de Contract Rent S.A. Está prohibida su utilización total o parcial sin la expresa autorización escrita de la empresa.

contract Una empresa socia del grupo PLANET
Espacios de Trabajo
Tucumán 117, Piso 7 (C1049AAC)
Buenos Aires, Argentina
Tel/Fax 54 11 4516 0722
info@contract.com.ar
www.contract.com.ar