




VISTA A

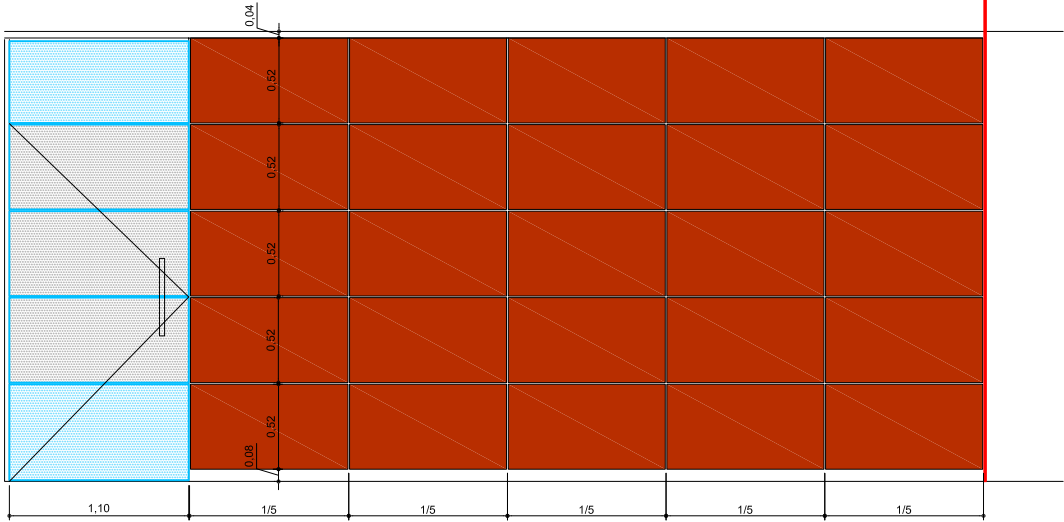

VISTA B

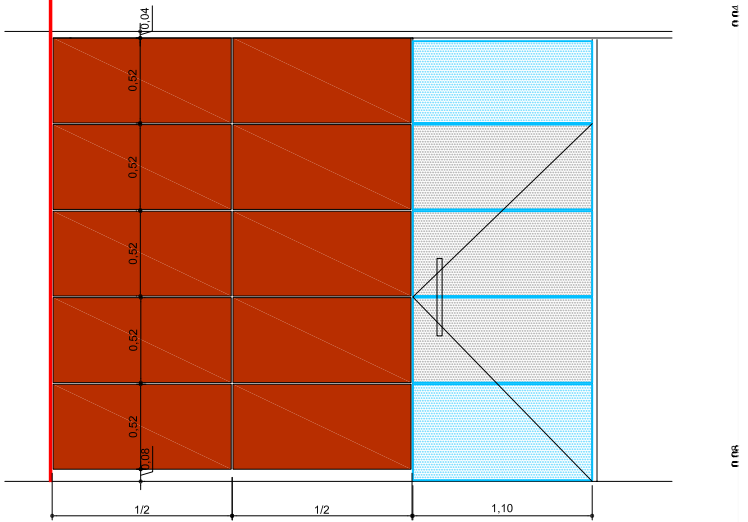

VISTA C

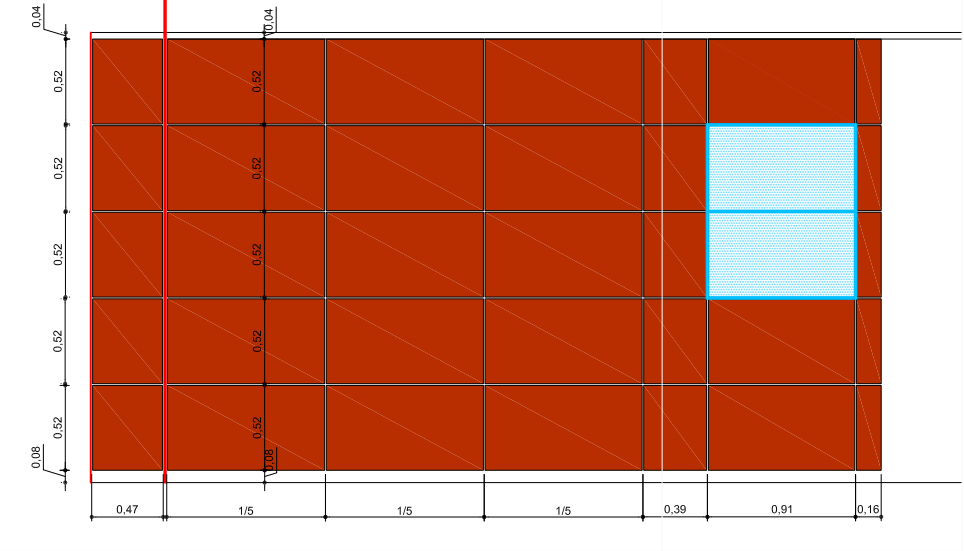

VISTA A

VISTA C

VISTA B

N | Nicholson y Cano
C | ABOGADOS

UBICACION: SAN MARTIN 140 PISO 2°

PLANO:	LAY OUT PLANTA PISO 2°
ESCALA:	1:25
FECHA:	21.02.13
PROYECTISTA:	C4
ARCHIVO:	SM140-P2-EQ-V12
XREF:	SM140-P2-BA
NOTAS:	APTO COTIZACION
	TODAS LAS MEDIDAS SE VERIFICARAN EN OBRA

El proyecto y el diseño indicados en este plano son propiedad intelectual de Contract Rent S.A. Esta prohibido su utilizacion total o parcial sin la expresa autorizacion escrita de la empresa.

contract

CONTRACT ARGENTINA
Tucuman 117 7° Piso (C1049AAC)
Buenos Aires Argentina
Tel. / Fax : 54 (11) 4516-0722
info@contract.com.ar
www.contract.com.ar