


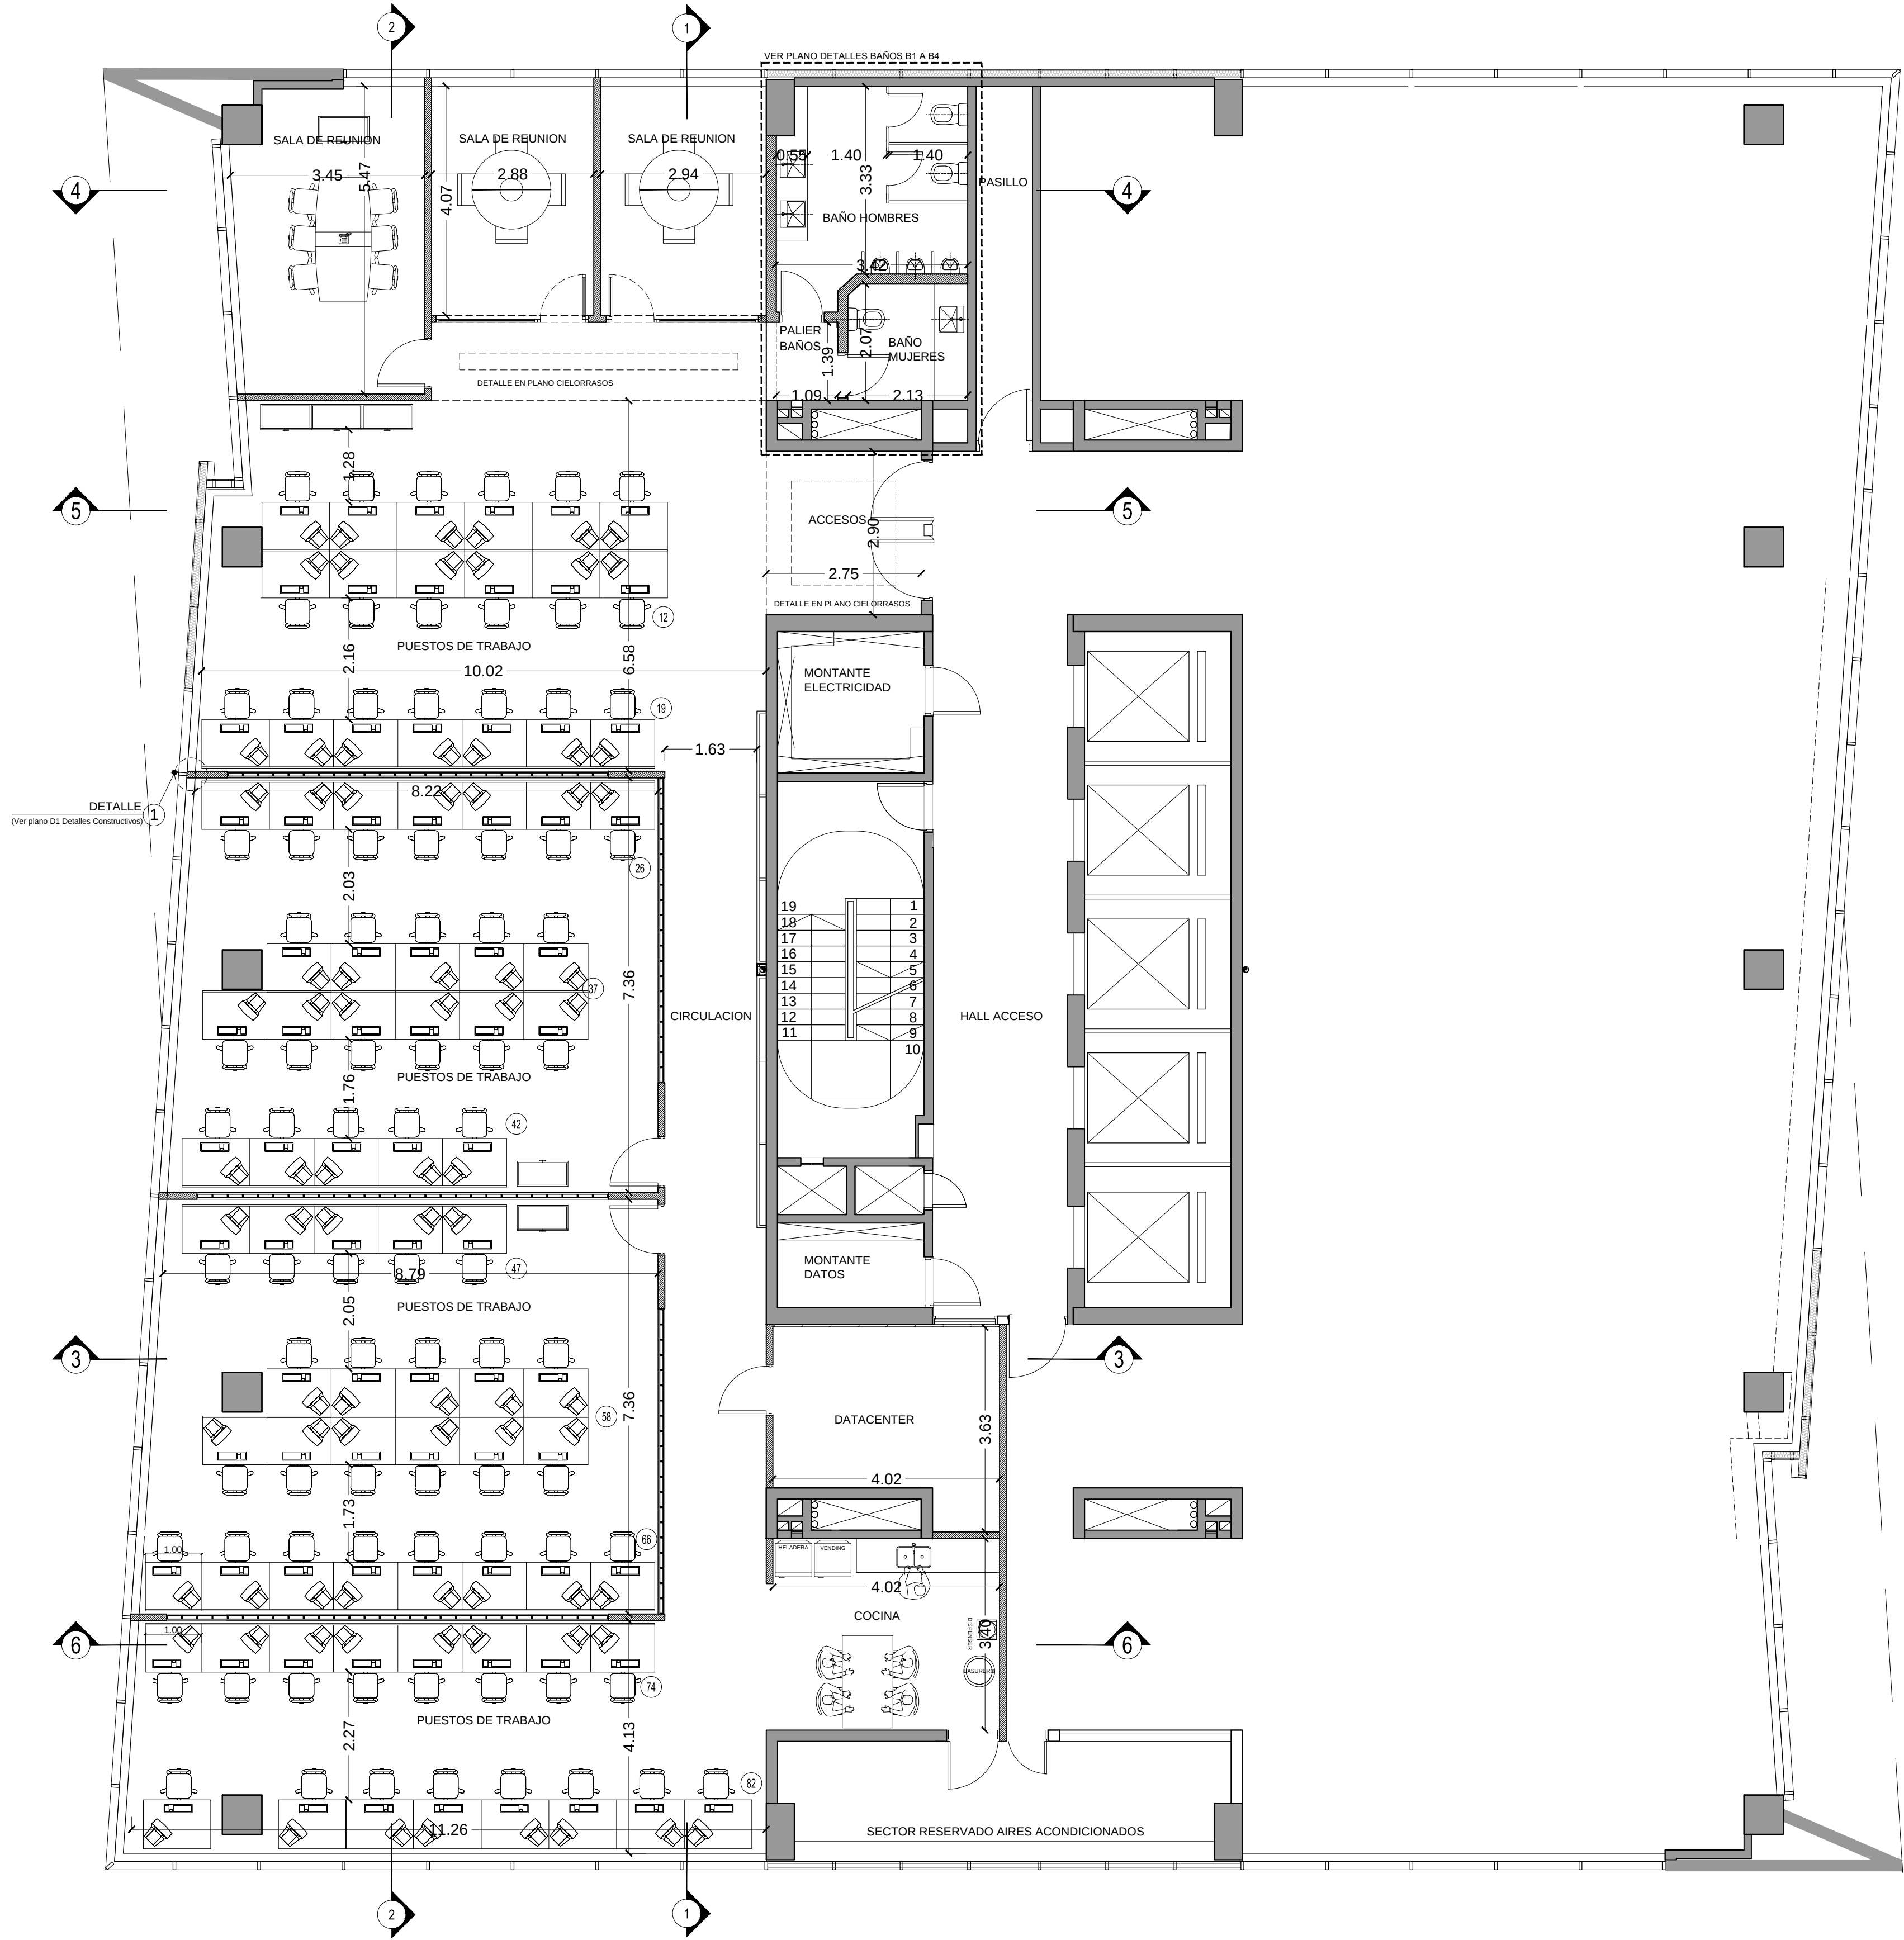

NOTA: TODAS LAS MEDIDAS DEBERÁN SER VERIFICADAS EN OBRA.

Obra: AGUADA PARK.
SISTEMAS GLOBALES S.A.

Ubicación:
MONTEVIDEO

Fecha:
27-02-2013

Designación:
PLANTA ARQUITECTURA P8.

Escala:
1/75

Cad:

Jose PINCIROLI
Cel: (0221) 15-5014841

ARQUITECTO

A1

La información contenida en este documento es propiedad de Arq. José Pincirolí . Prohibida su reproduccion sin su autorización.

ESTUDIO - Dirección: Calle34 e/ 14 y 15 n° 960 La Plata - Bs . As. -