


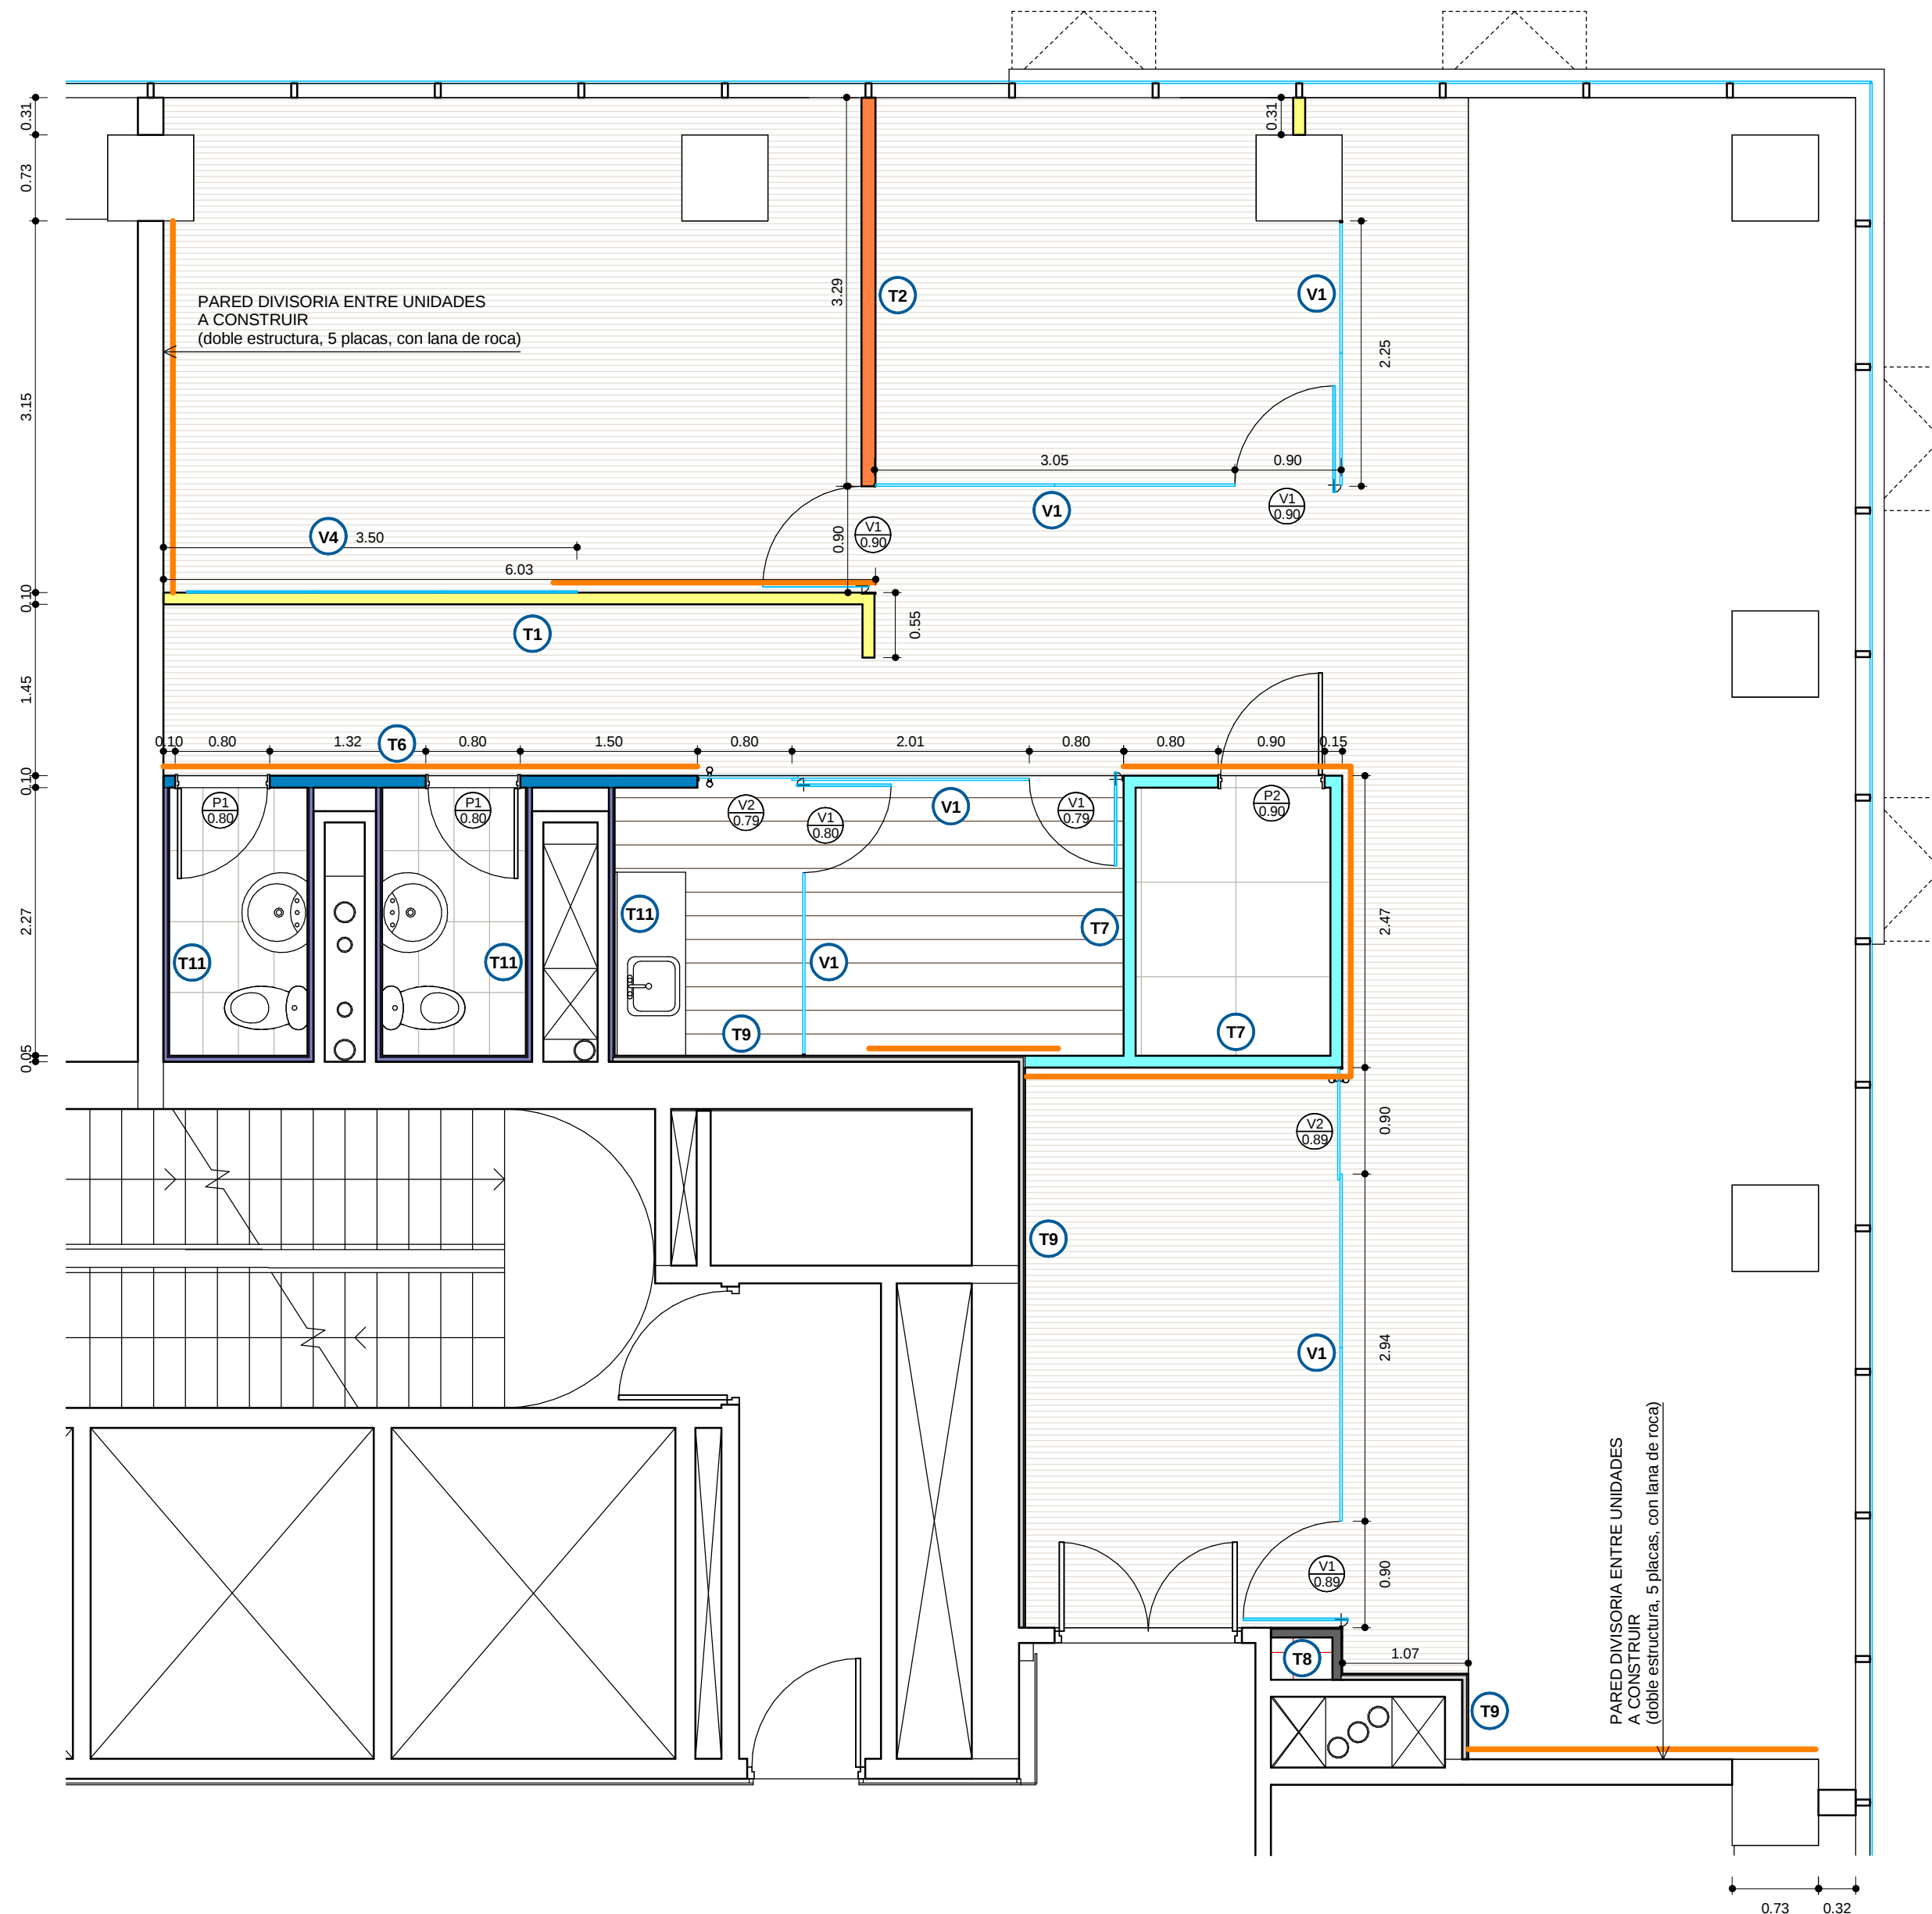

REFERENCIAS TABIQUERÍA

- MURO ó TABIQUE EXISTENTE
- TABIQUE A CONSTRUIR

- T1** SIMPLE PLACA BLANCA (estándar) con aislación - h: hasta cielorraso
- T2** DOBLE PLACA BLANCA (estándar) con aislación - h: hasta cielorraso
- T6** SIMPLE PLACA BLANCA / VERDE con aislación - h: hasta cielorraso
- T7** SIMPLE PLACA BLANCA / ROJA con aislación - h: hasta cielorraso
- T8** MEDIO FORRO PLACA BLANCA con aislación - e: 8,25cm - h: hasta cielorraso
- T9** MEDIO FORRO PLACA BLANCA con aislación - e: 5cm - h: hasta cielorraso
- T11** MEDIO FORRO PLACA VERDE (hidrófuga) con aislación - e: 5cm - h: hasta cielorraso
- T1** REFUERZOS EN DURLOCK según plano detalle correspondiente
- V1** PANEL VIDRIADO laminado ó templado e: 10mm - h: hasta cielorraso
- V4** PANEL VIDRIADO cover glass e: 5mm - h: hasta cielorraso
- Pintura color especial
- P1** TIPO DE PUERTA ANCHO DE VANO

WTC TORRE 4 OF.1905
OBRA 1316

OC
2.1

PLANO Tabiquería
ESCALA
FECHA 17/07/2013
REVISIÓN
PROYECTISTA GC
APROBADO POR

Todas las medidas se verificarán en obra.

El proyecto y el diseño indicados en este plano son propiedad intelectual de Artvix S.A. Está prohibida su utilización total o parcial sin la expresa autorización escrita de la empresa.

contract Una empresa socia del grupo **PLANET**
Espacios de Trabajo

L. A. de Herrera 1248 | 811
World Trade Center
Montevideo, Uruguay
Tel/Fax: 598 2622 8291
www.contract.com.uy