


FELIX DE AMESTI

AV. APOQUINDO

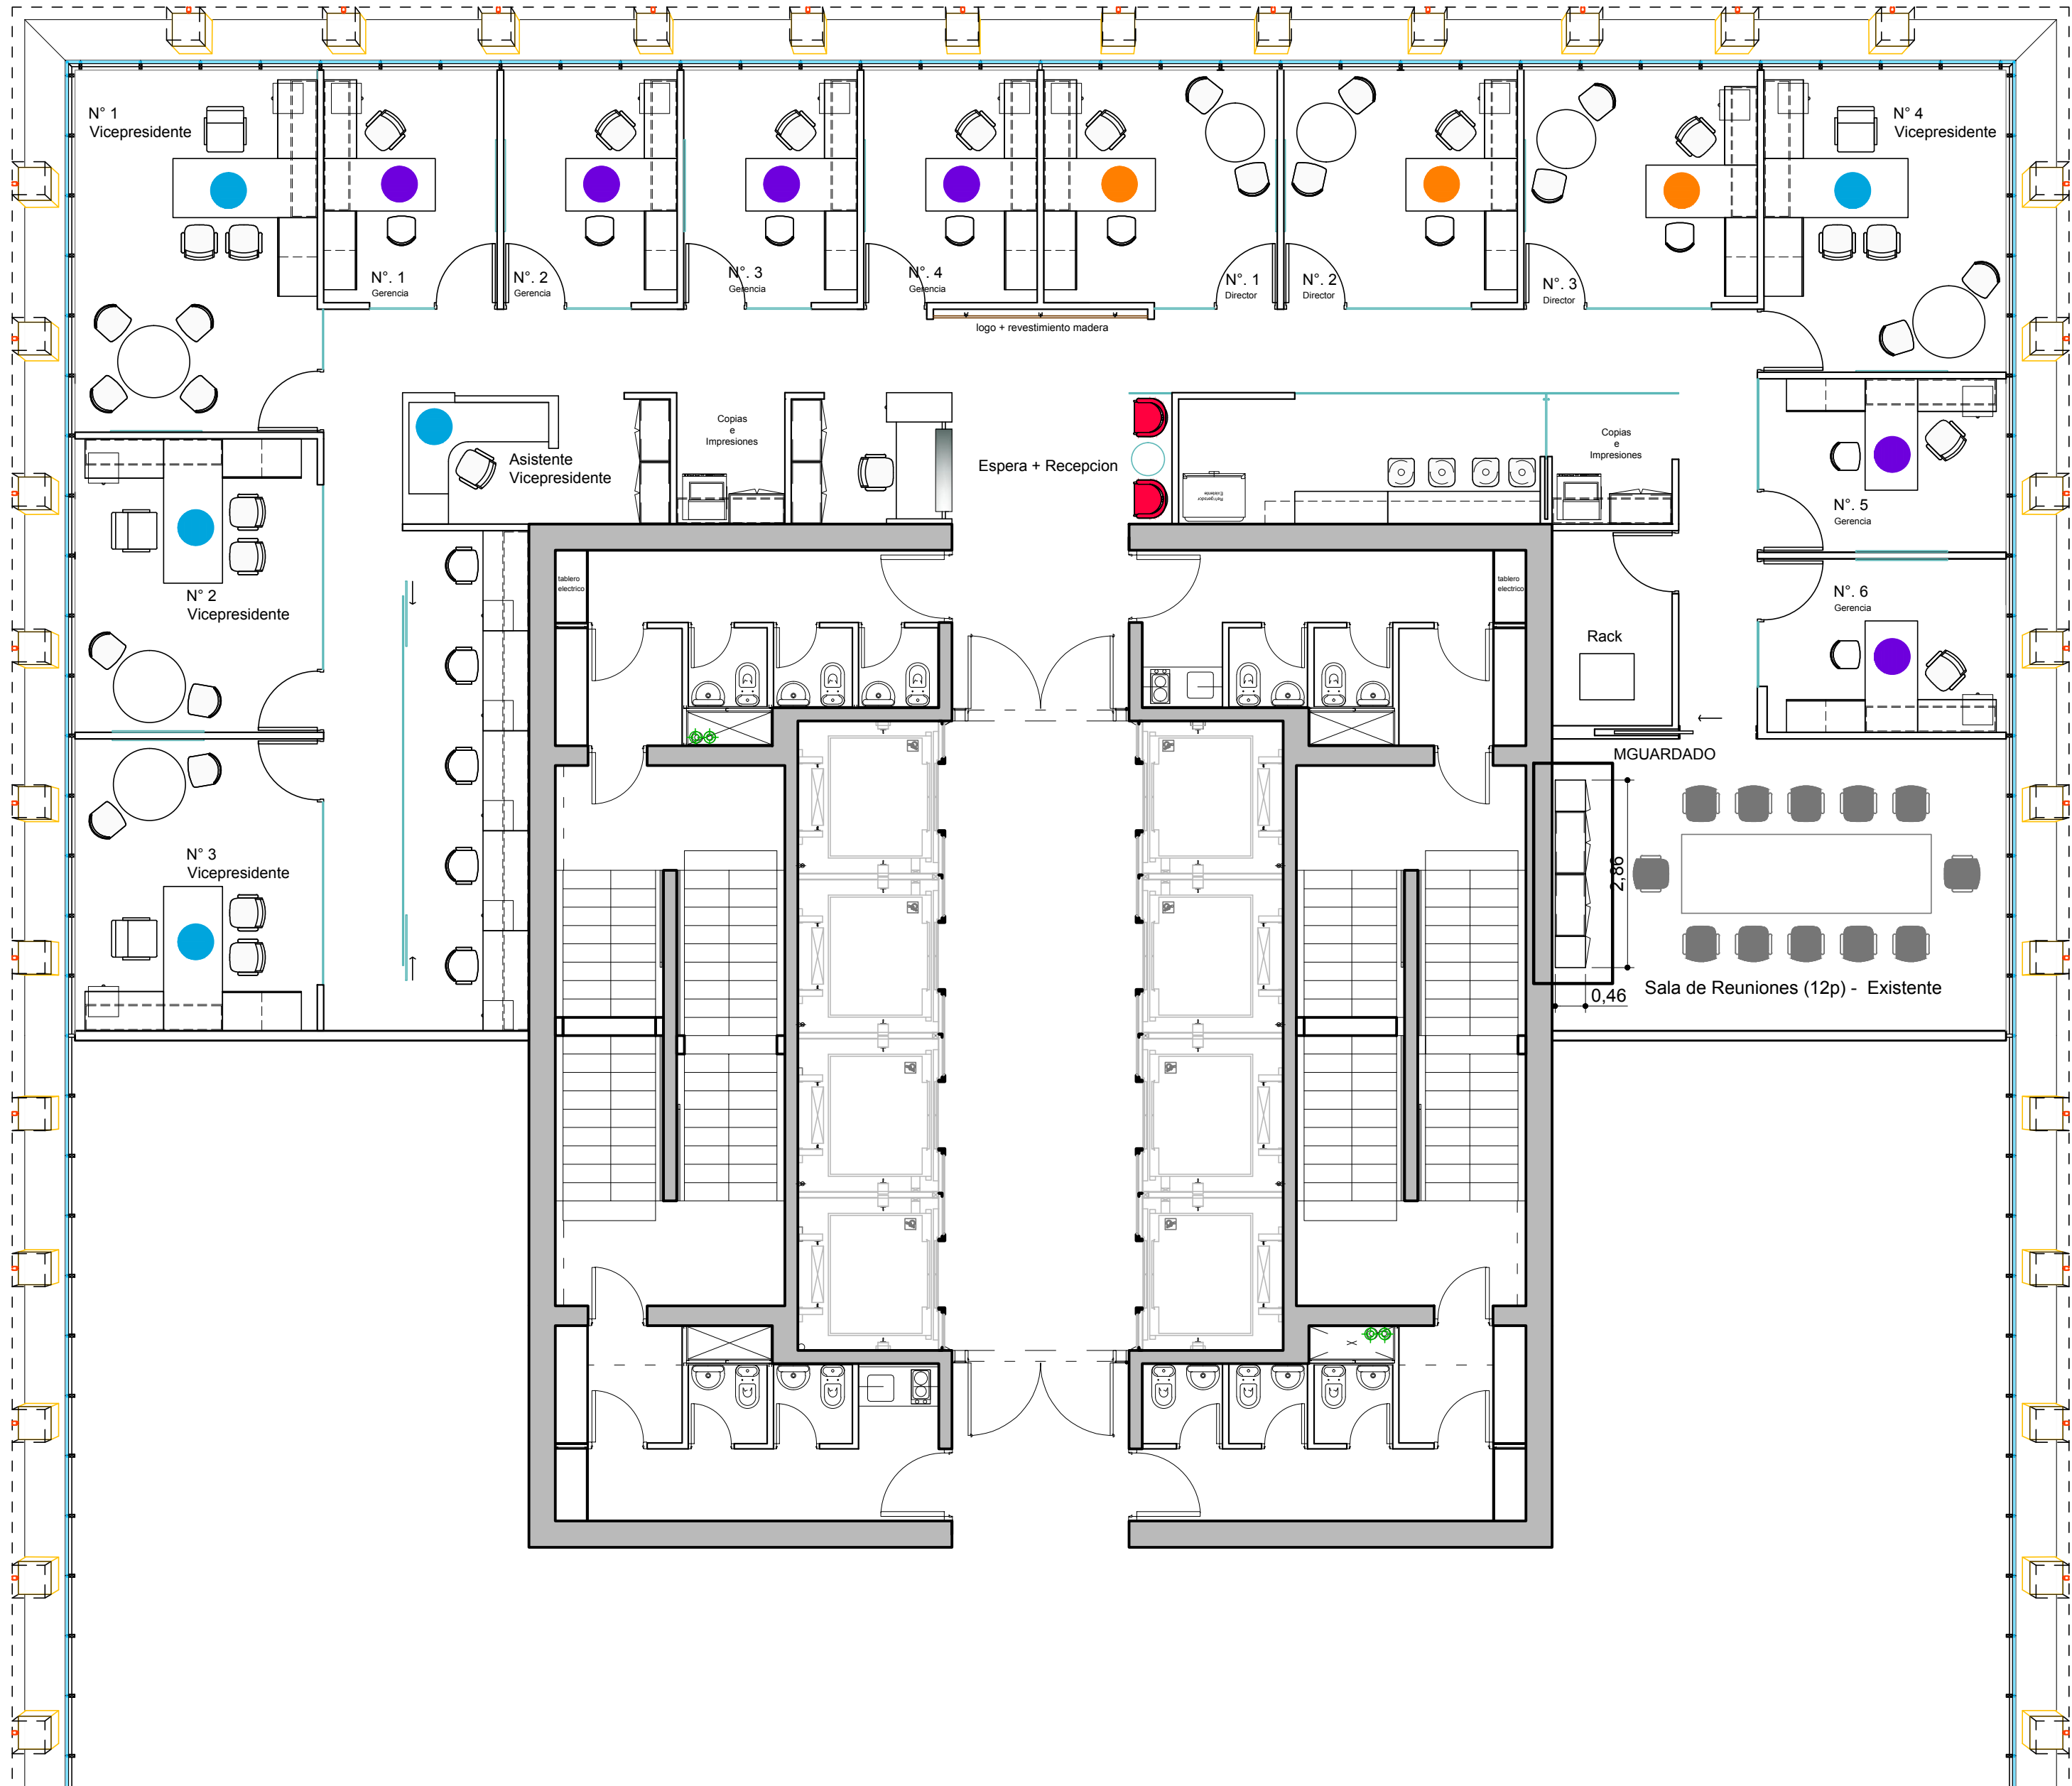

UBICACION: EDIFICIO SCL PISO 4

- VICEPRESIDENTE**
- Of. N° 1 / Vicepresidente
 - Of. N° 2 / Vicepresidente
 - Of. N° 3 / Vicepresidente
 - Of. N° 4/ Vicepresidente
- DIRECTORES**
- Of. N° 1 / Director
 - Of. N° 2 / Director
 - Of. N° 3 / Director
- GERENCIA**
- Of. N° 1
 - Of. N° 2
 - Of. N° 3
 - Of. N° 4
 - Of. N° 5
 - Of. N° 6

PLANO:	PLANO LAYOUT
ESCALA:	1/75
FECHA:	12-02-2013
PROYECTISTA	EMALLEA
ARCHIVO:	GC-SCL-P4-LY-V06
XREF:	
NOTAS:	RECTIFICADAS EN OBRA
	TODAS LAS MEDIDAS SERAN

El proyecto y el diseño indicados en este plano son propiedad intelectual de Contract Chile S.A. Esta prohibido su utilización total o parcial sin la expresa autorización escrita de la empresa.

contract

CONTRACT CHILE
Dario Urzúa 1955.
Providencia, Santiago, Chile
Tel.: 205 44 71 Fax: 2049188
www.contract.cl