


AV. APOQUINDO

FELIX DE AMESTI

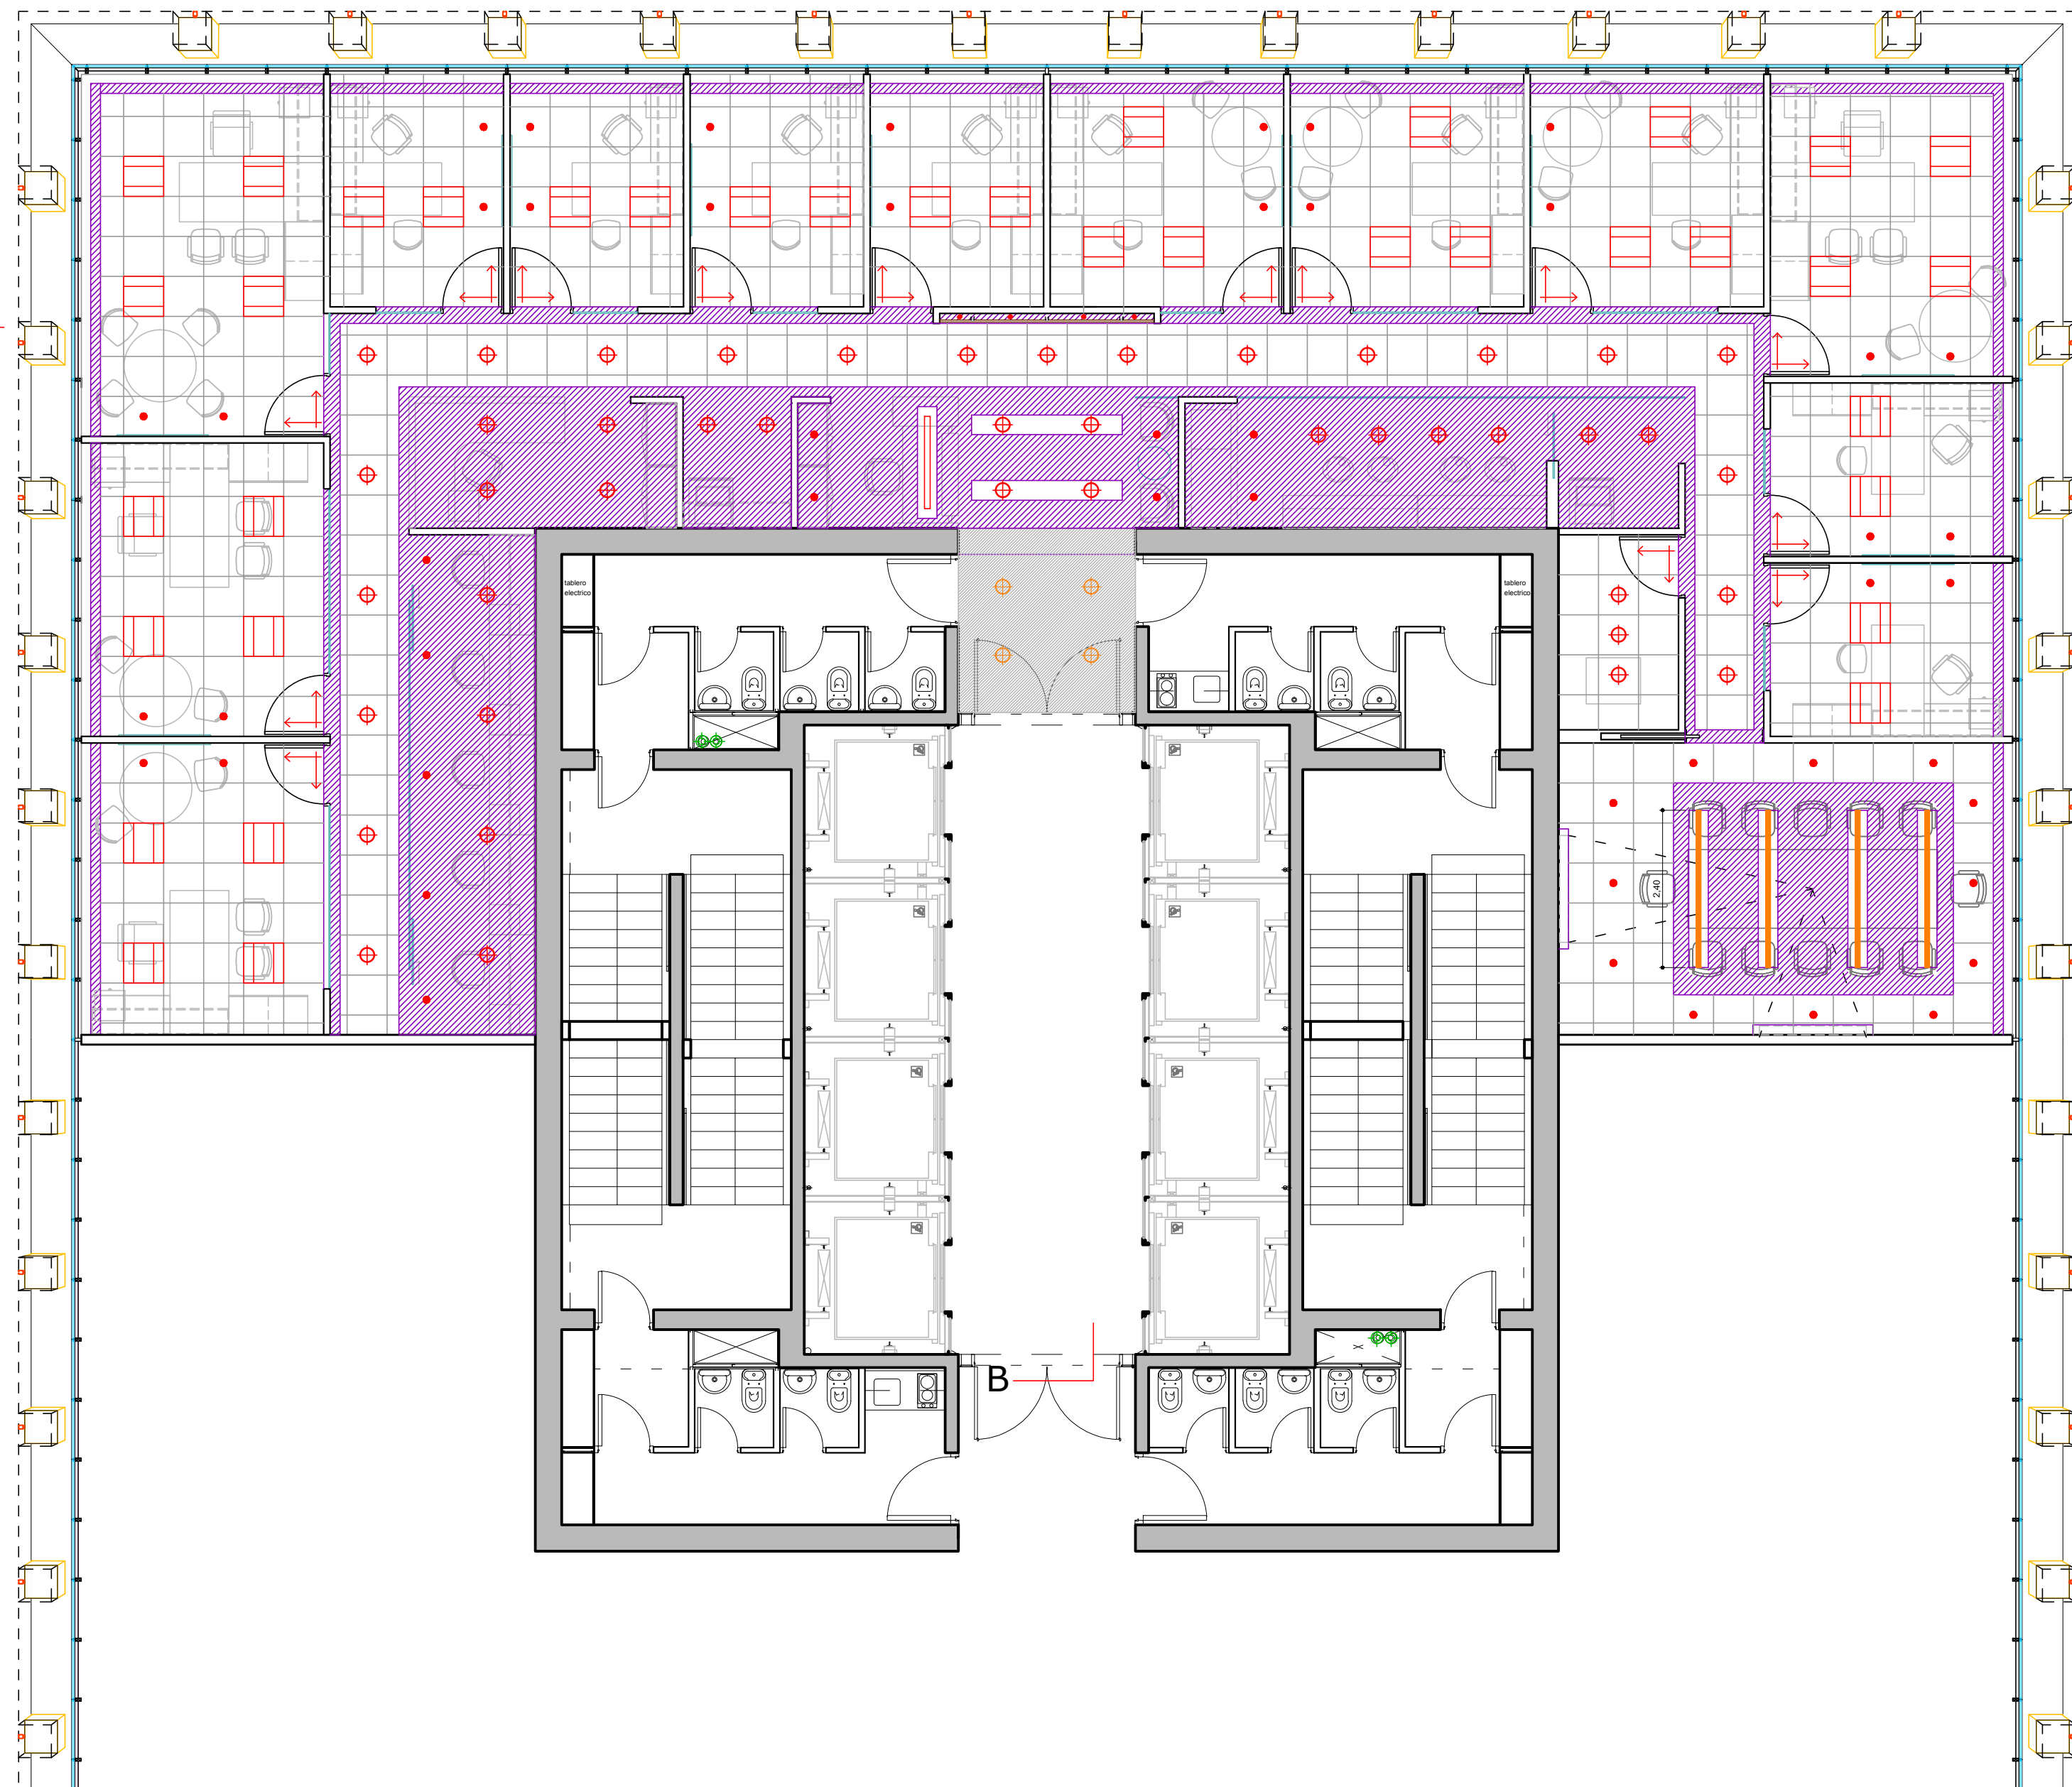

GOLDCORP

UBICACION: EDIFICIO SCL PISO 4

REFERENCIAS

- Indica partida de cielo
- Cielo Americano modelo Concord
- Cenefa perimetral, cielo duro y nariz de volcometal
- Cielo duro existente
- Equipo Fluorescente embutido para lampara PL-L 2 X 55 W
- Foco Embutido PLC 2x26 W
- Foco Embutido para lampara LED Gu10 4,5 W, bisel cuadrado
- Foco diroico embutido modelo a definir
- Equipo Fluorescente Seamless sobrepuesto luz directa multiwatt 1 x 28 / 54 W.
- Equipo embutido T5 1x28w CANTIDAD: 8 und.

PLANO:	PLANO CIELORRASO
ESCALA:	1/75
FECHA:	27-02-2013
PROYECTISTA	EMALLEA
ARCHIVO:	GC-SCL-P4-CR-V04
XREF:	
NOTAS:	RECTIFICADAS EN OBRA TODAS LAS MEDIDAS SERAN

El proyecto y el diseño indicados en este plano son propiedad intelectual de Contract Chile S.A. Esta prohibido su utilización total o parcial sin la expresa autorización escrita de la empresa.

contract

CONTRACT CHILE
Dario Urzúa 1955.
Providencia, Santiago, Chile
Tel.: 205 44 71 Fax: 2049188
www.contract.cl