


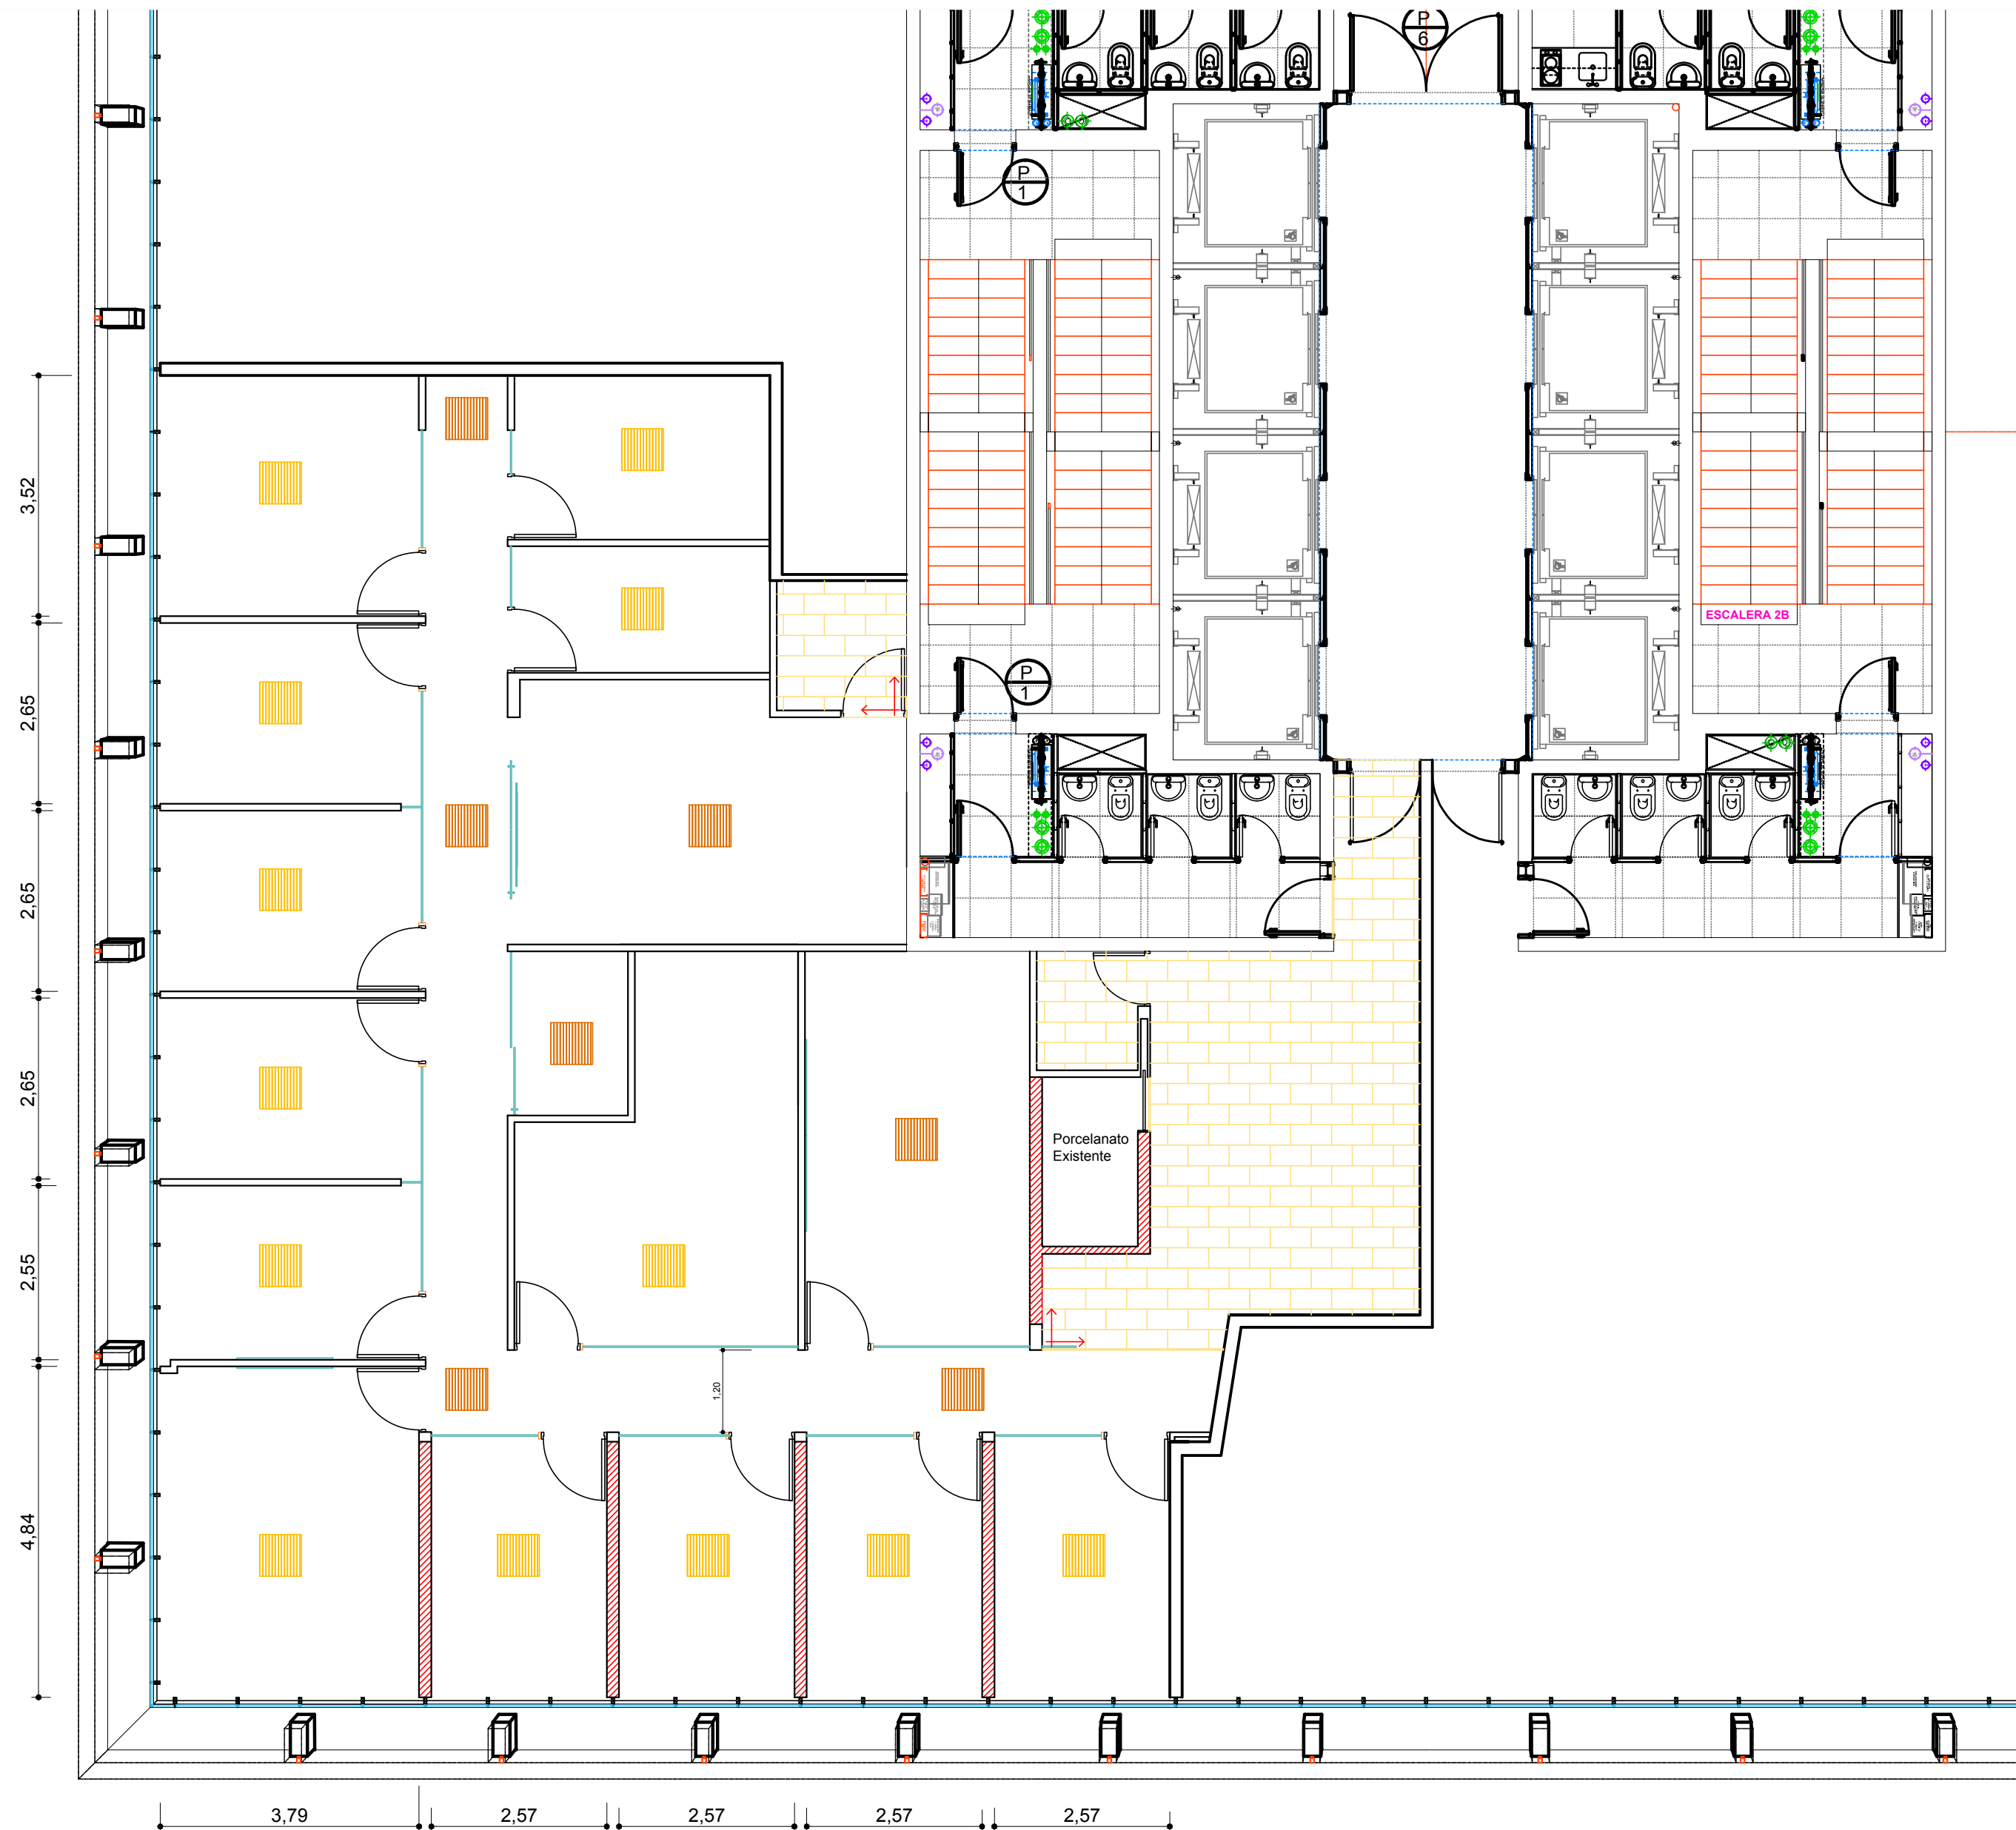


UBICACION: EDIFICIO SCL PISO 20


REFERENCIAS




Indica partida de cielo

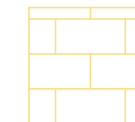

PORCELANATO
Modelo Aqua Bone 30 X 60 cm
Total : 39 m2

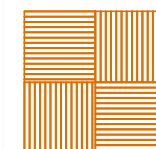

ALFOMBRA NUEVA
Total: 67 m2

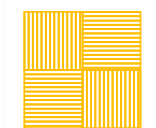

ALFOMBRA RECICLADA

PLANO:	PLANO PAVIMENTOS
ESCALA:	1/75
FECHA:	11-03-2013
PROYECTISTA	EMALLEA
ARCHIVO:	GC-SCL-P20-PV-V01
XREF:	
NOTAS:	RECTIFICADAS EN OBRA TODAS LAS MEDIDAS SERAN

El proyecto y el diseño indicados en este plano son propiedad intelectual de Contract Chile S.A. Esta prohibido su utilización total o parcial sin la expresa autorización escrita de la empresa.



CONTRACT CHILE
Dario Urzúa 1955.
Providencia, Santiago, Chile
Tel. :205 44 71 Fax:2049188
www.contract.cl