


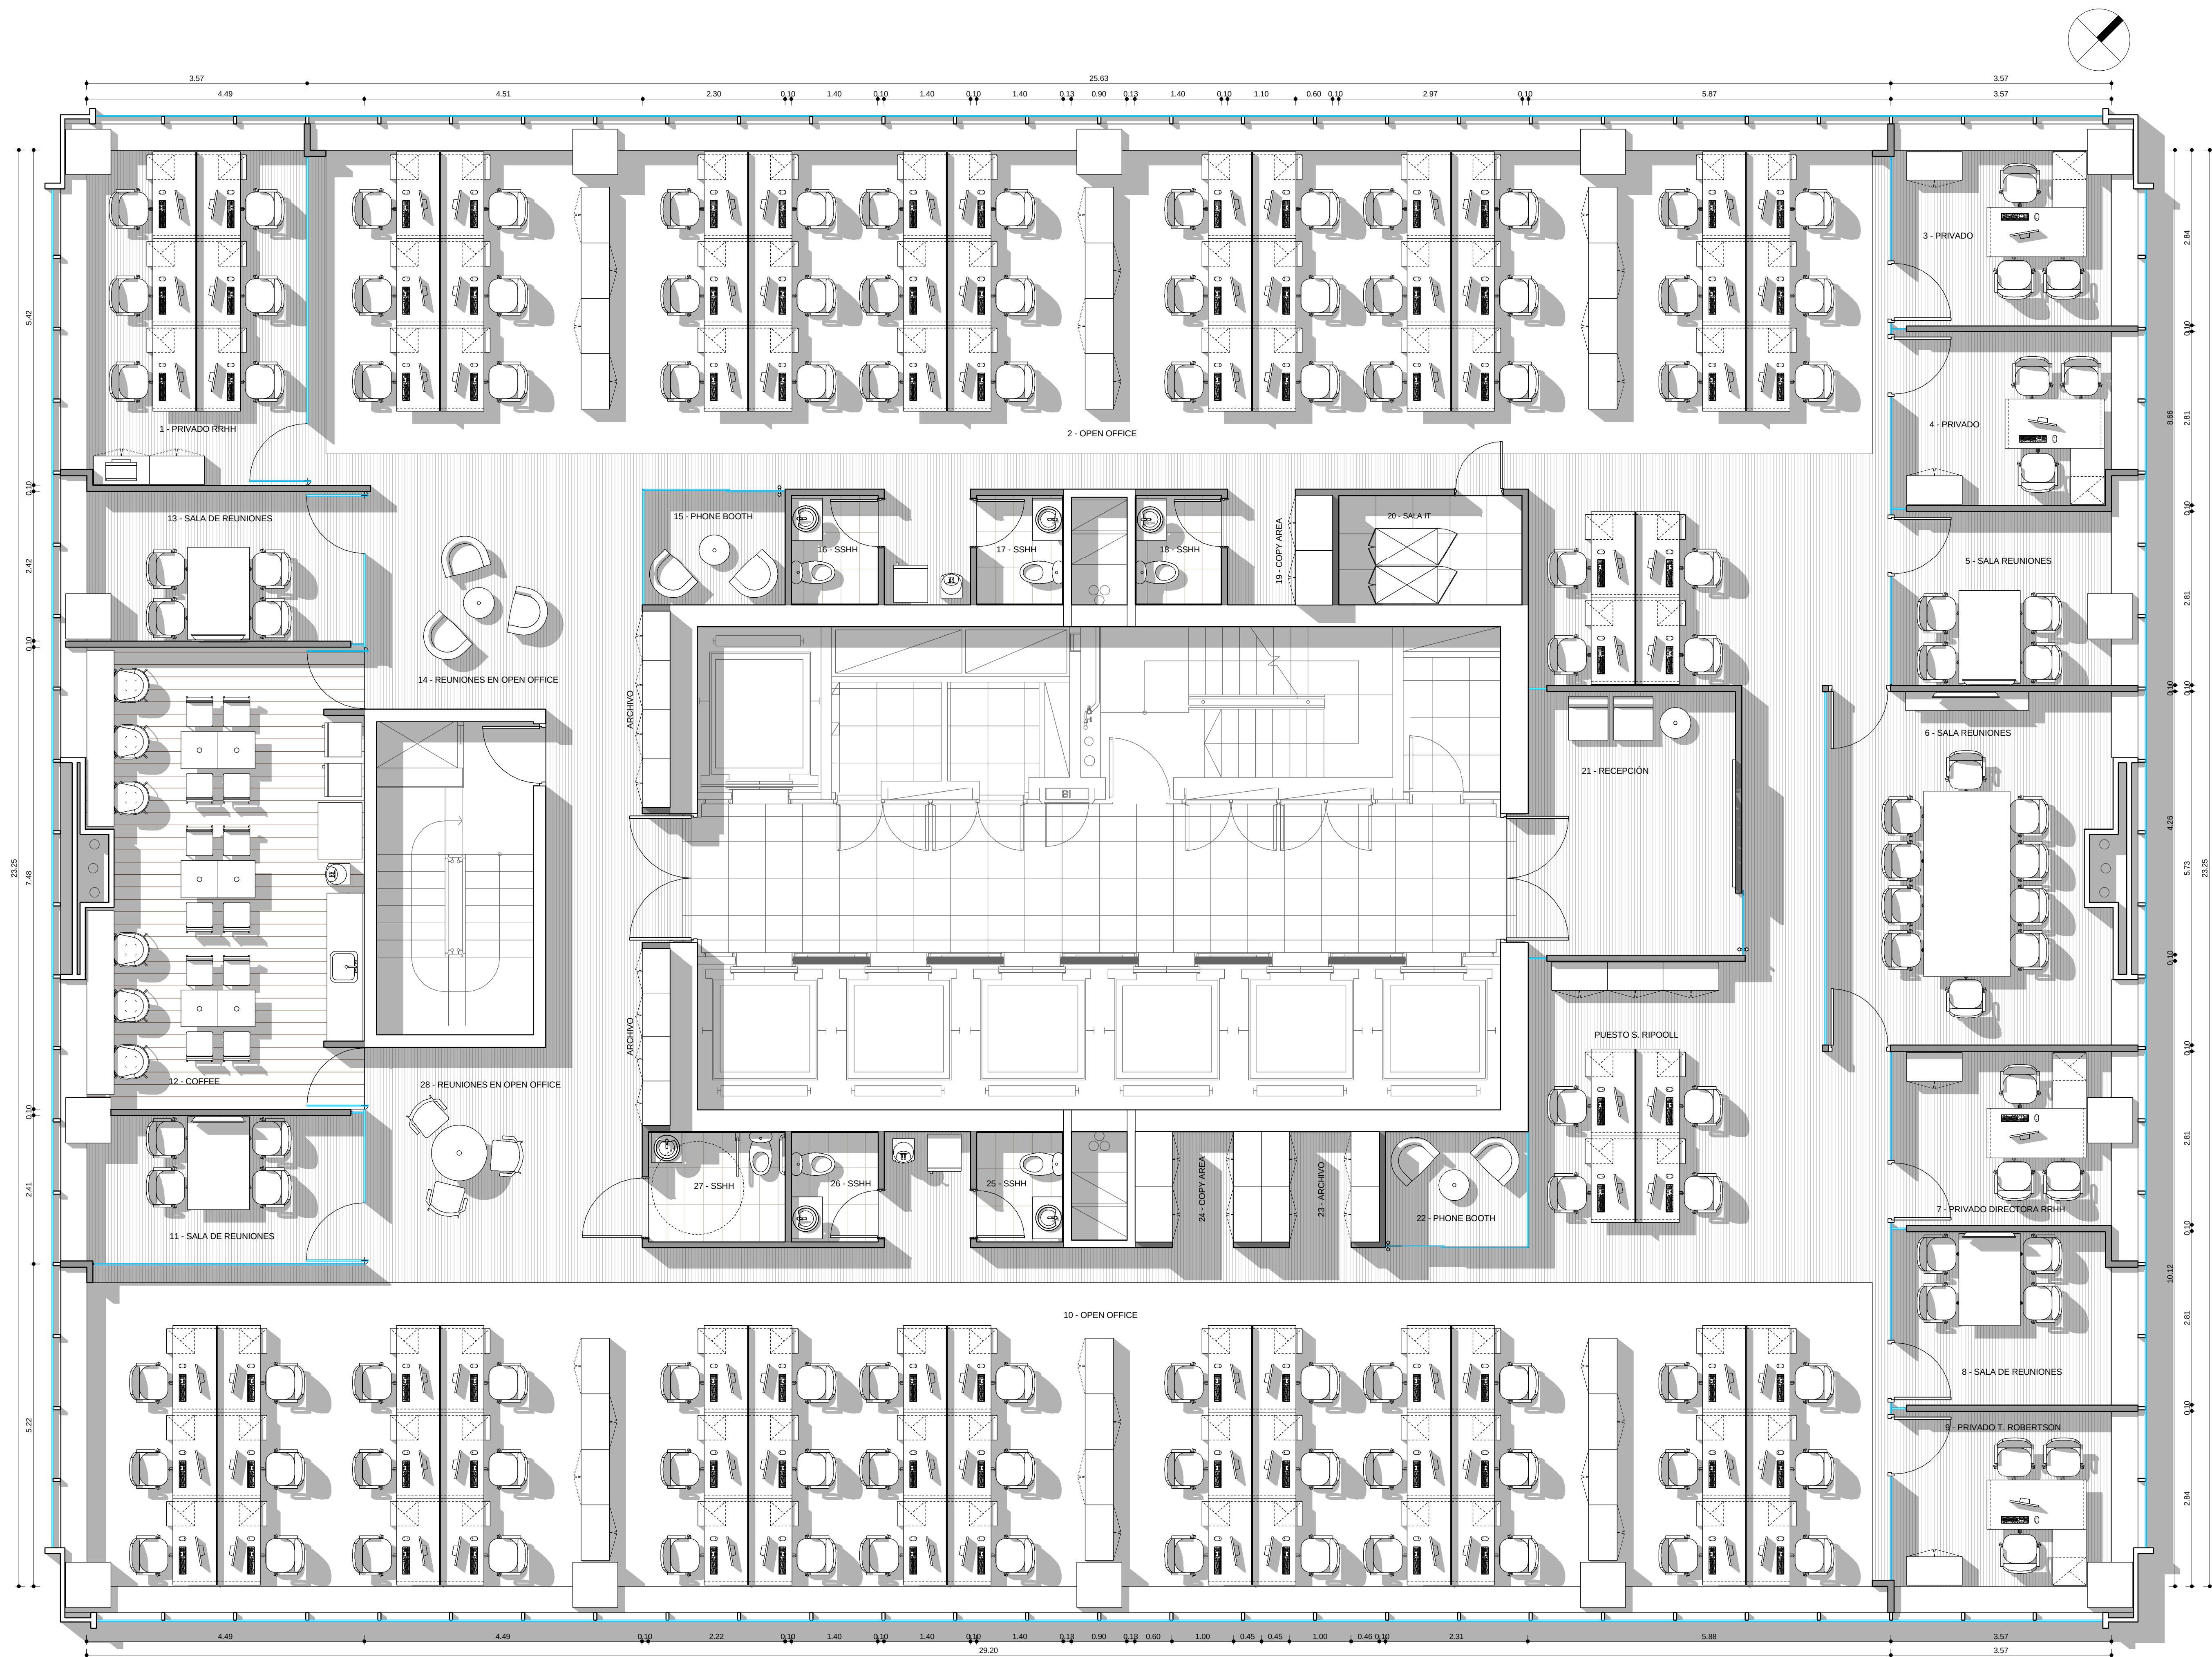

El mobiliario indicado en el plano es meramente ilustrativo.

WTC FZ PISO 18

PLANOS
ESCALA
FECHA
REVISIÓN
PROYECTISTA
APROBADO POR

LAYOUT
1:50
05/08/2013
1
GC
Todas las medidas se verificarán en obra.

El proyecto y el diseño indicados en este plano son propiedad intelectual de Awarthou S.A. Está prohibida su utilización total o parcial sin la expresa autorización escrita de la empresa.

contract A member company of PLANET group
Workplaces
CONTRACT GLOBAL SERVICES
Dr. Luis Bonavita 1284 of. 121
World Trade Center Free Zone, Montevideo
Tel. +598 2626 2321
globalservices@contract.com.uy
www.contract.com.uy