




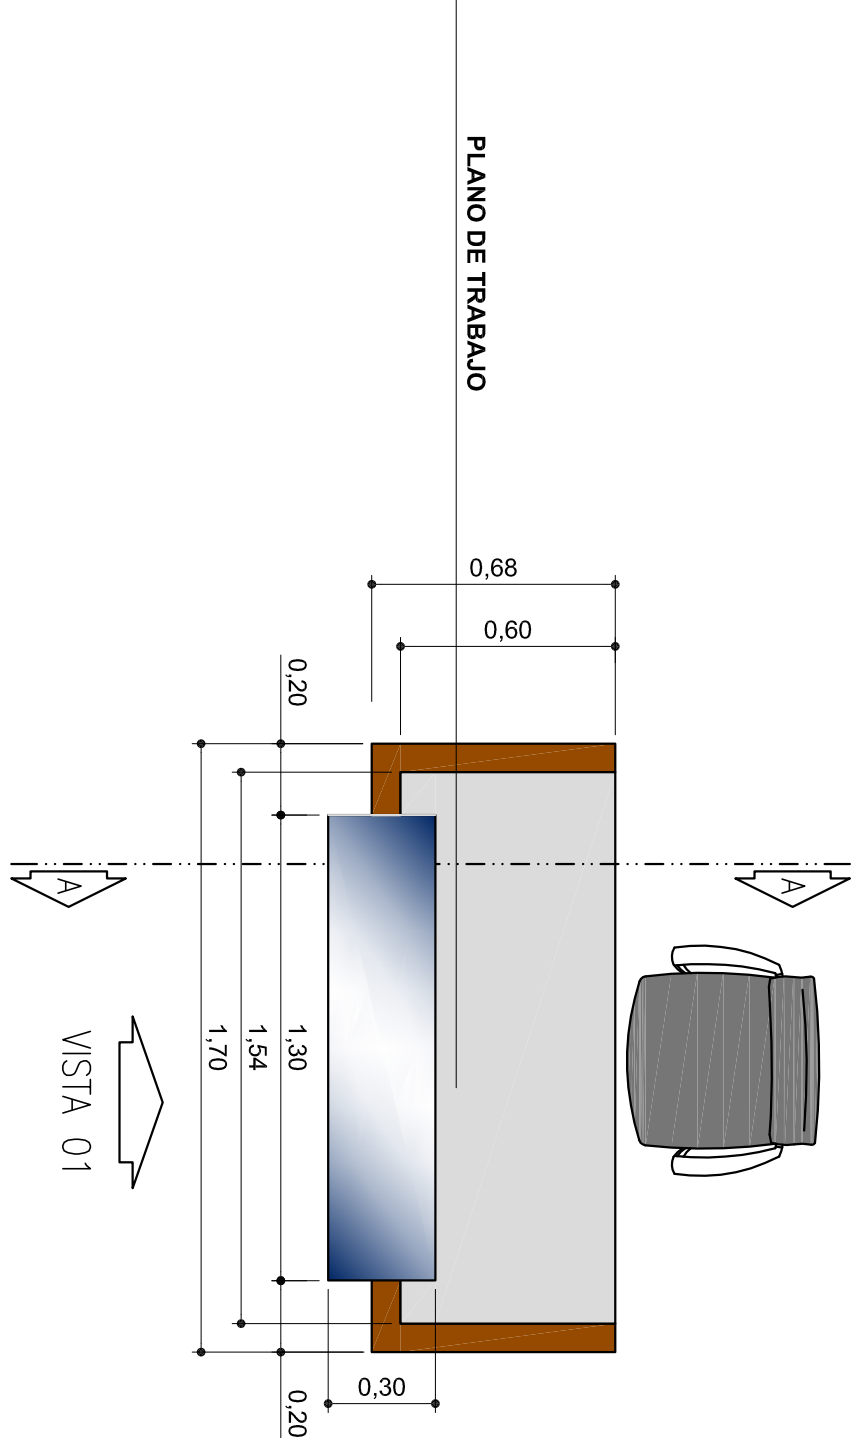

VISTA 01

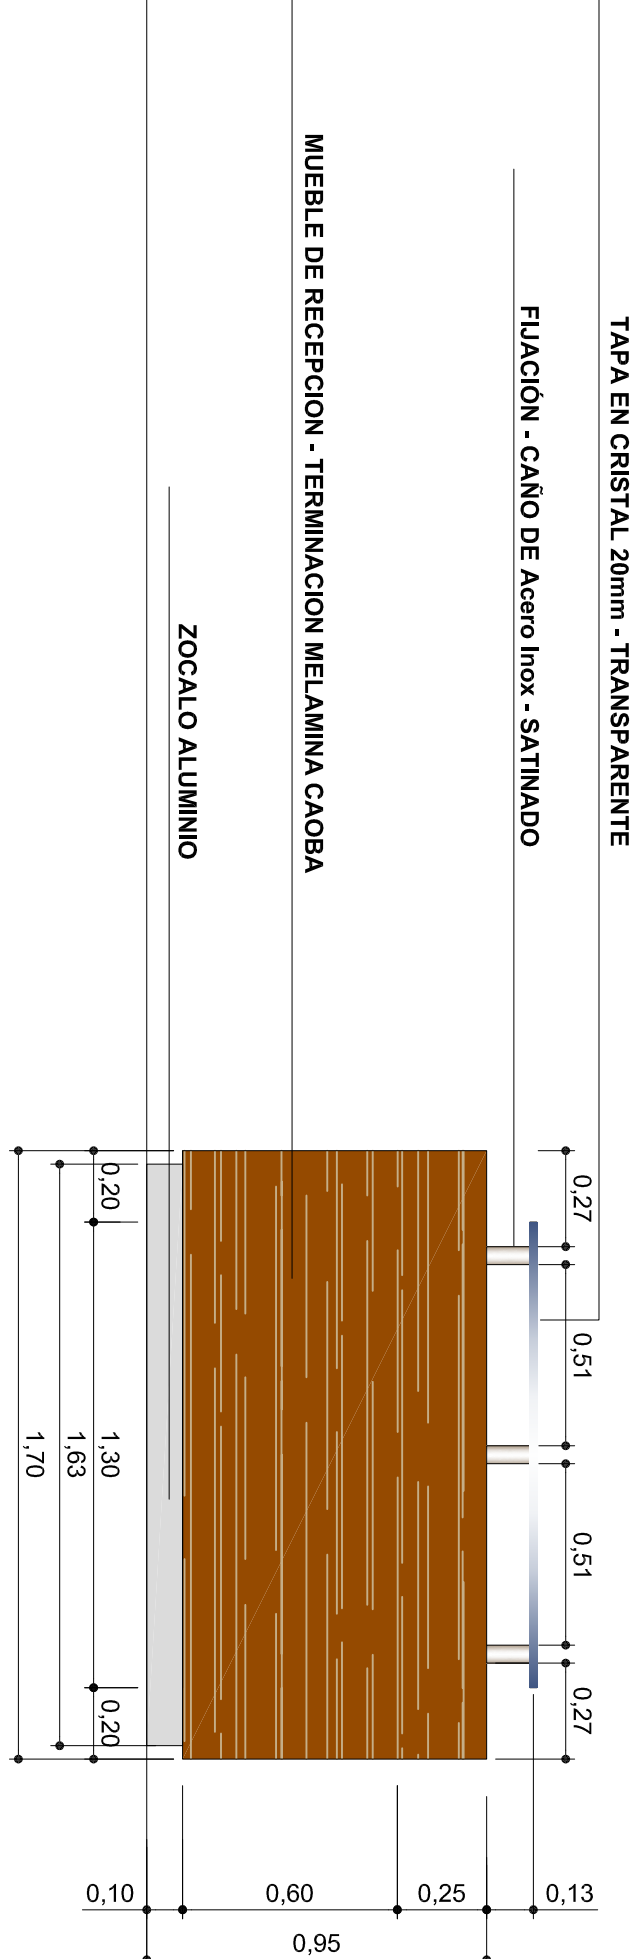

VISTA 01

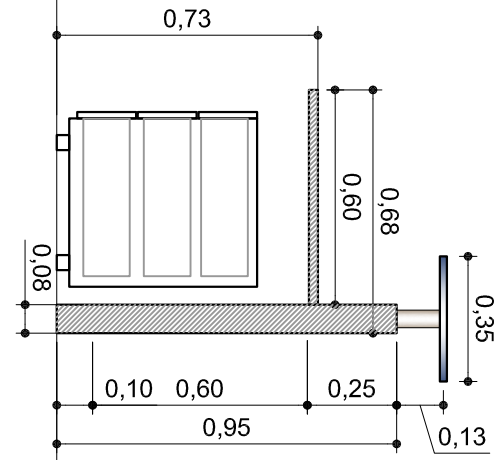

CORTE A-A

MUEBLE RECEPCION -

ESPECIFICACIONES TECNICAS

MUEBLE EXTERIOR

- 1. PERIMETRO EN MDF 18 mm TERMINACION MELAMINA COLOR WENGUE.
- 2 SUPERFICIE DE APOYO EN MDF 18mm TERMINACION MELAMINA COLOR BLANCO
- 3 ZOCALO ALTURA 5cm TERMINACION LAQUEADO SEMI MATE COLOR BLANCO.

MUEBLE INTERIOR

- 4 CAJONERA EN MELAMINA 25 mm COLOR BLANCO, CANTOS DE ABS. TIRADOR "J". ESTANTE REGULABLE.

CANTIDAD=1

M01	
MUEBLE ESPECIAL	RECEPCION PISO 7º
PLANTA BAA	