



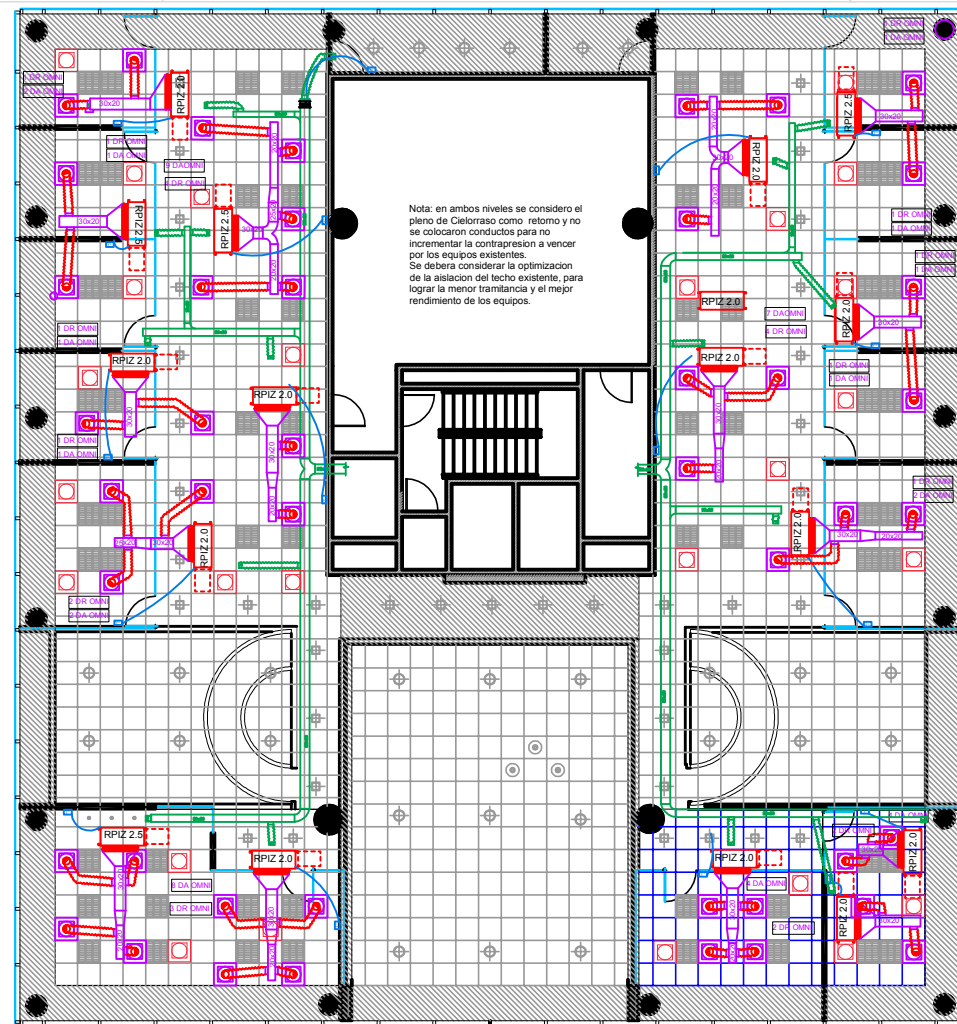

REFERENCIAS CIELORRASO

- Cielorraso placas de roca de yeso
- Cielorraso modular 60x60cm
- Altura 2.60m
- Termostato de Ambiente
- Difusor de Inyeccion
- Difusor de Retorno
- Difusor Lineal de Aluminio
- Flexible Ø 20
- Flexible Ø 15
- Clapeta de Regulacion

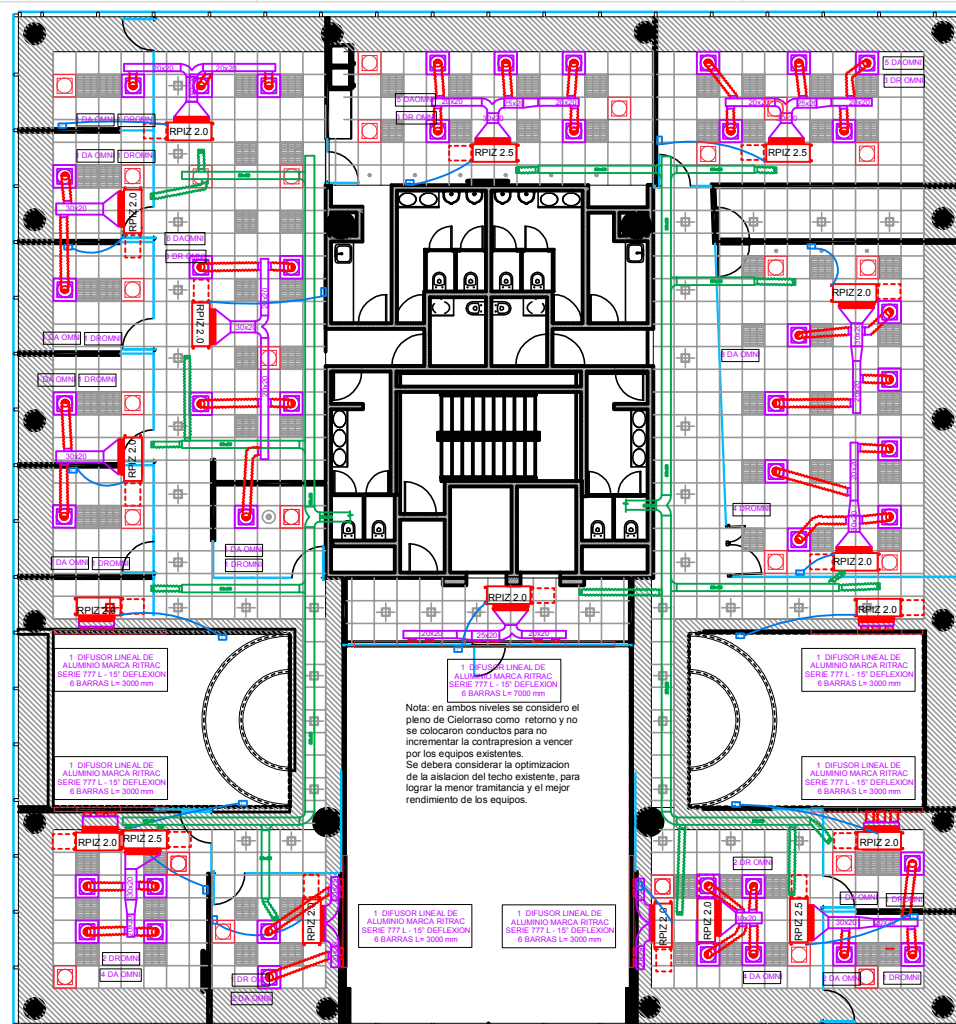

E. Echeverría 1050

OC
2.2

PLANO Instalación Termomecánica
ESCALA 1:100
FECHA 30/10/2013
PROYECTISTA A.P.
NOTAS

Todas las medidas se verificarán en obra.

El proyecto y el diseño indicados en este plano son propiedad intelectual de Contract Rent S.A. Está prohibida su utilización total o parcial sin la expresa autorización escrita de la empresa.

contract | Una empresa
asociada del grupo
PLANINET
Espacios de Trabajo

Tucumán 117, Piso 7 (C1048AAC)
Buenos Aires, Argentina
Tel/Fax: 54 11 4516 0722
info@contract.com.ar
www.contract.com.ar