

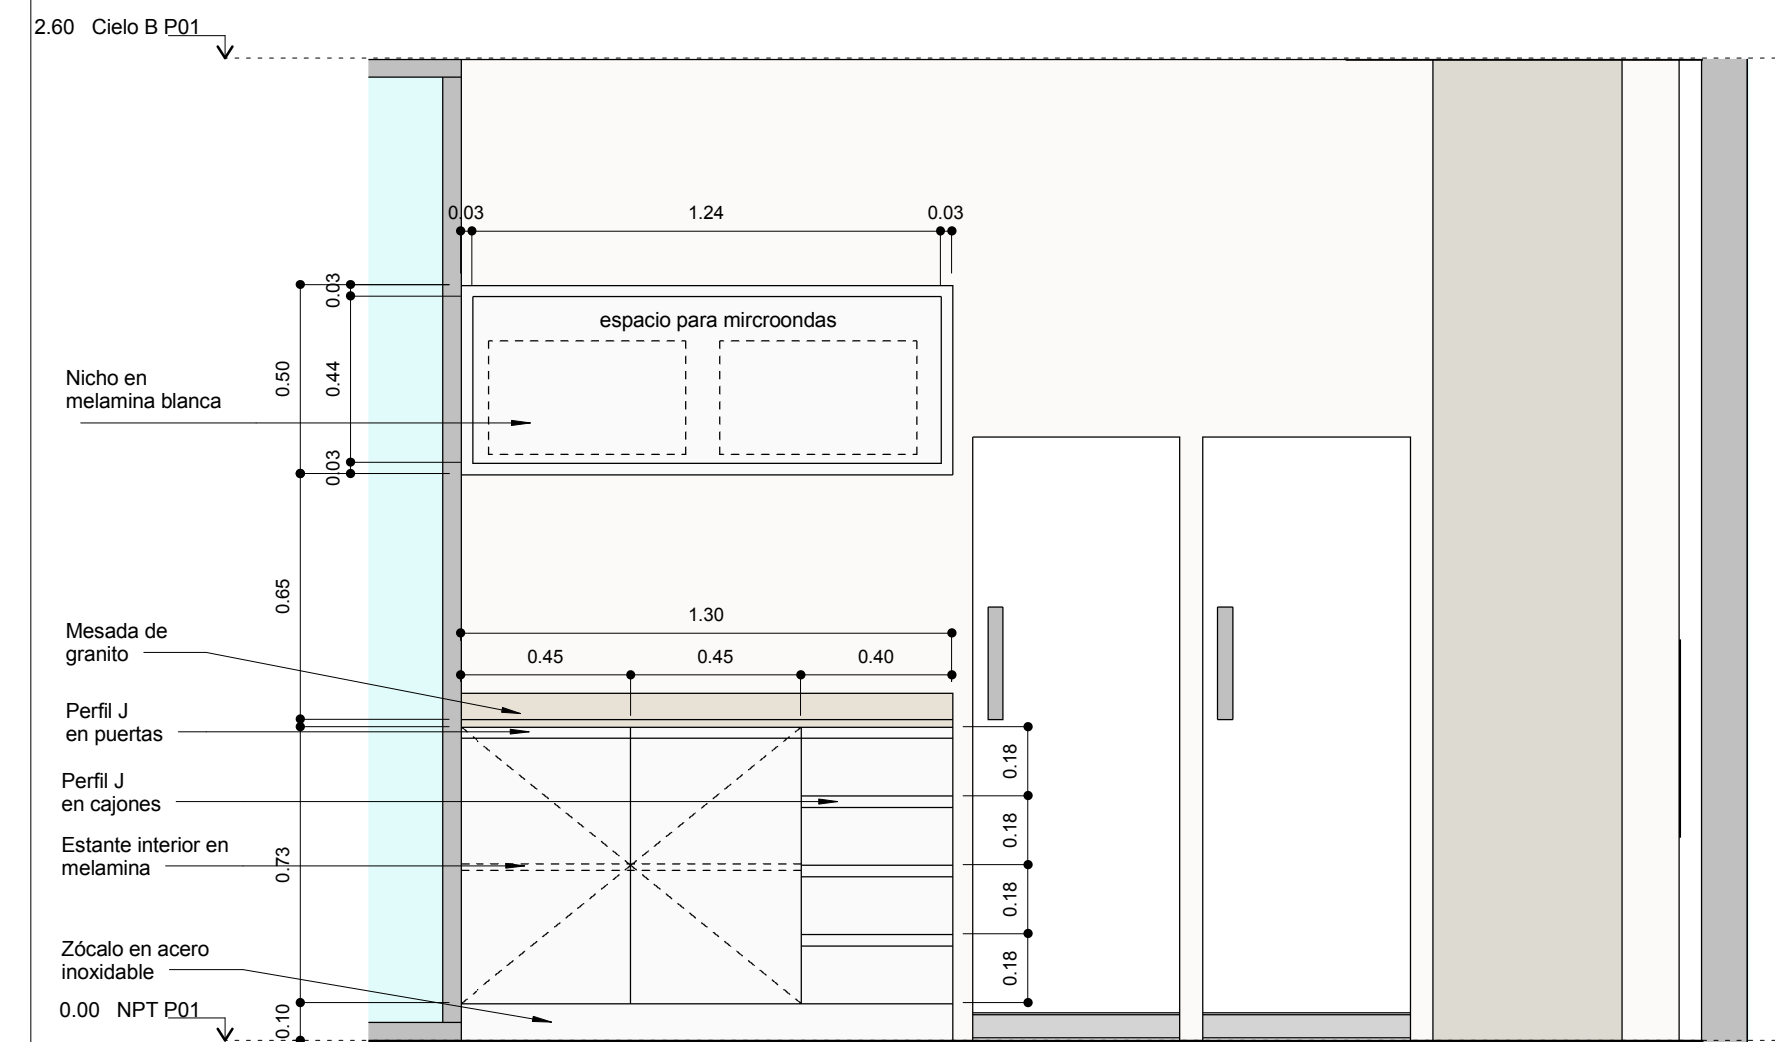
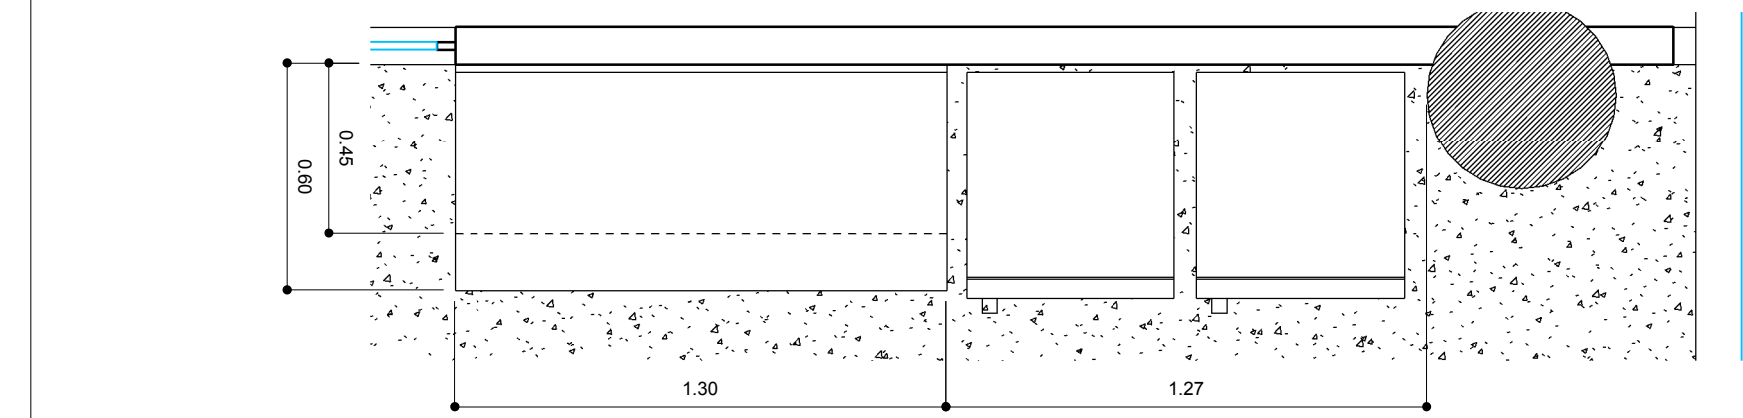




A - MUEBLE COFFEE

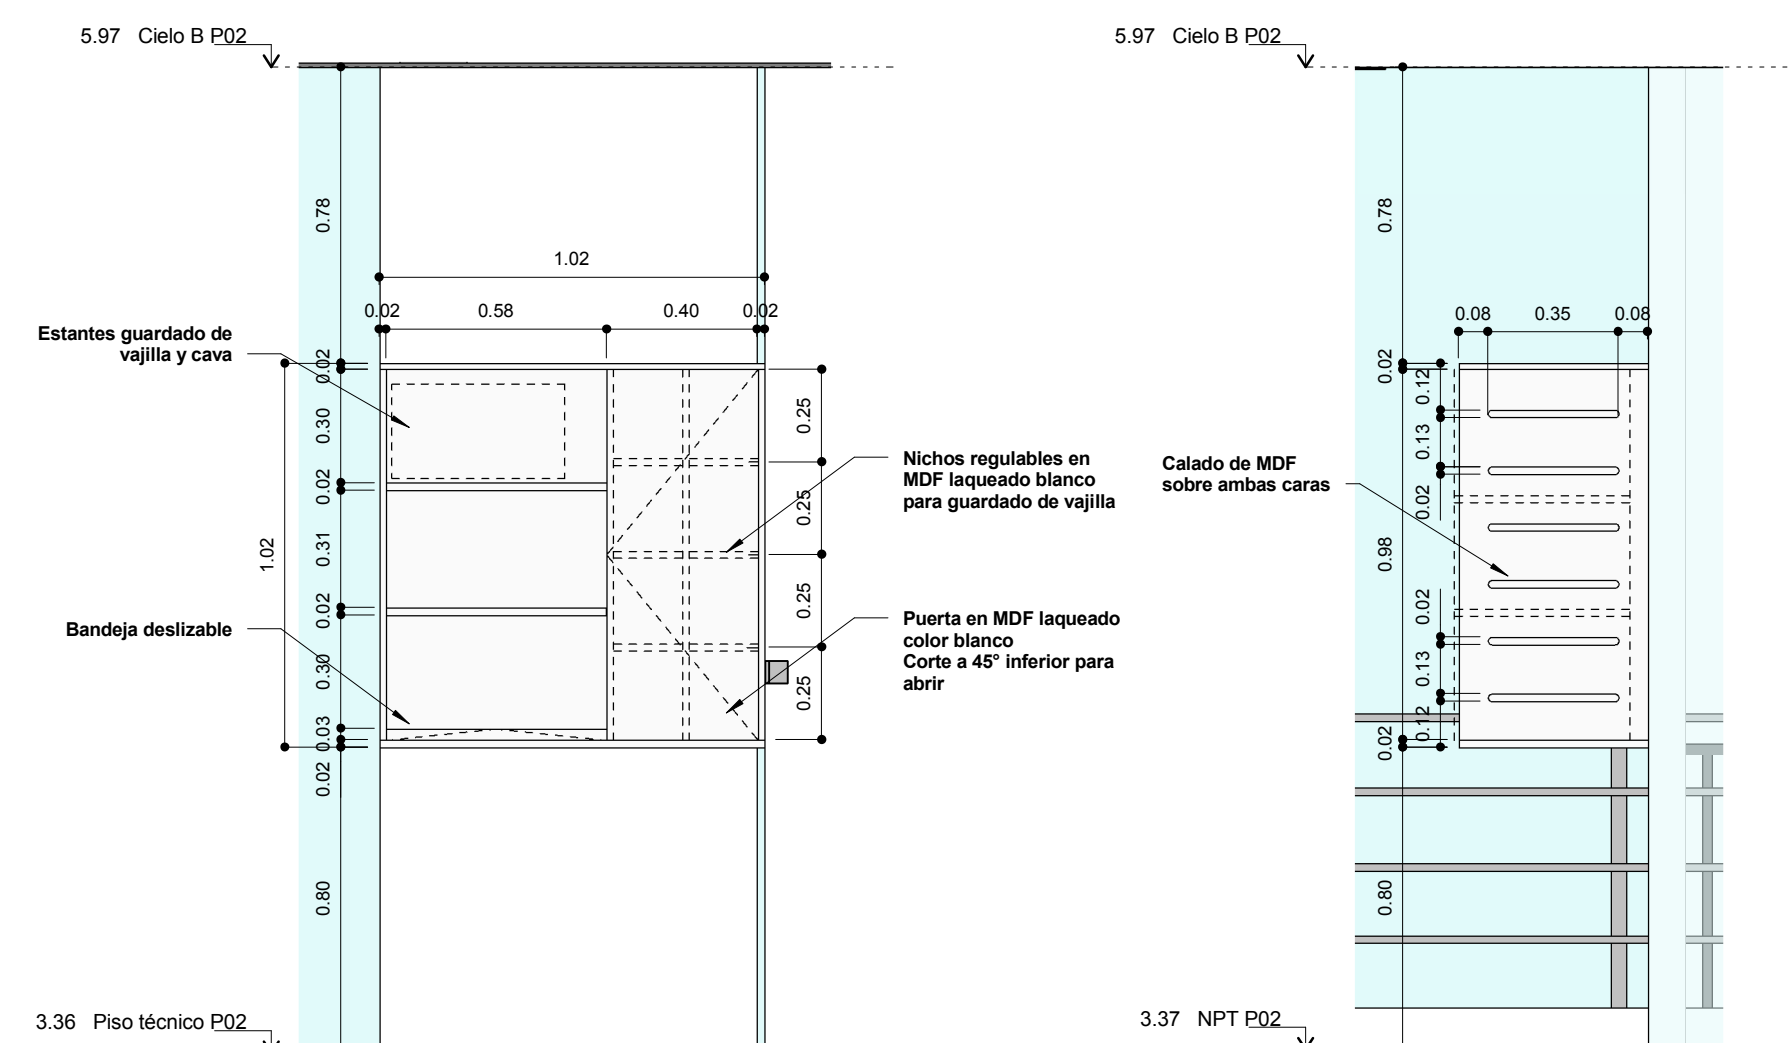



C - MUEBLE PRESIDENTE

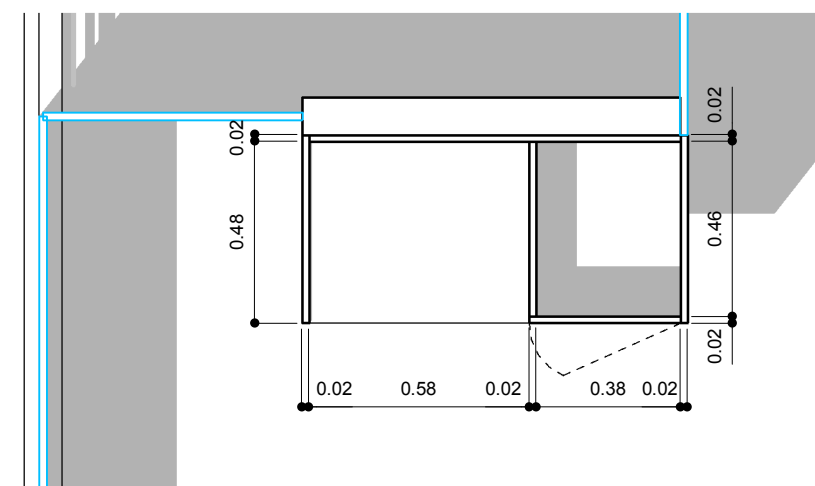



B - MUEBLE COPIAS

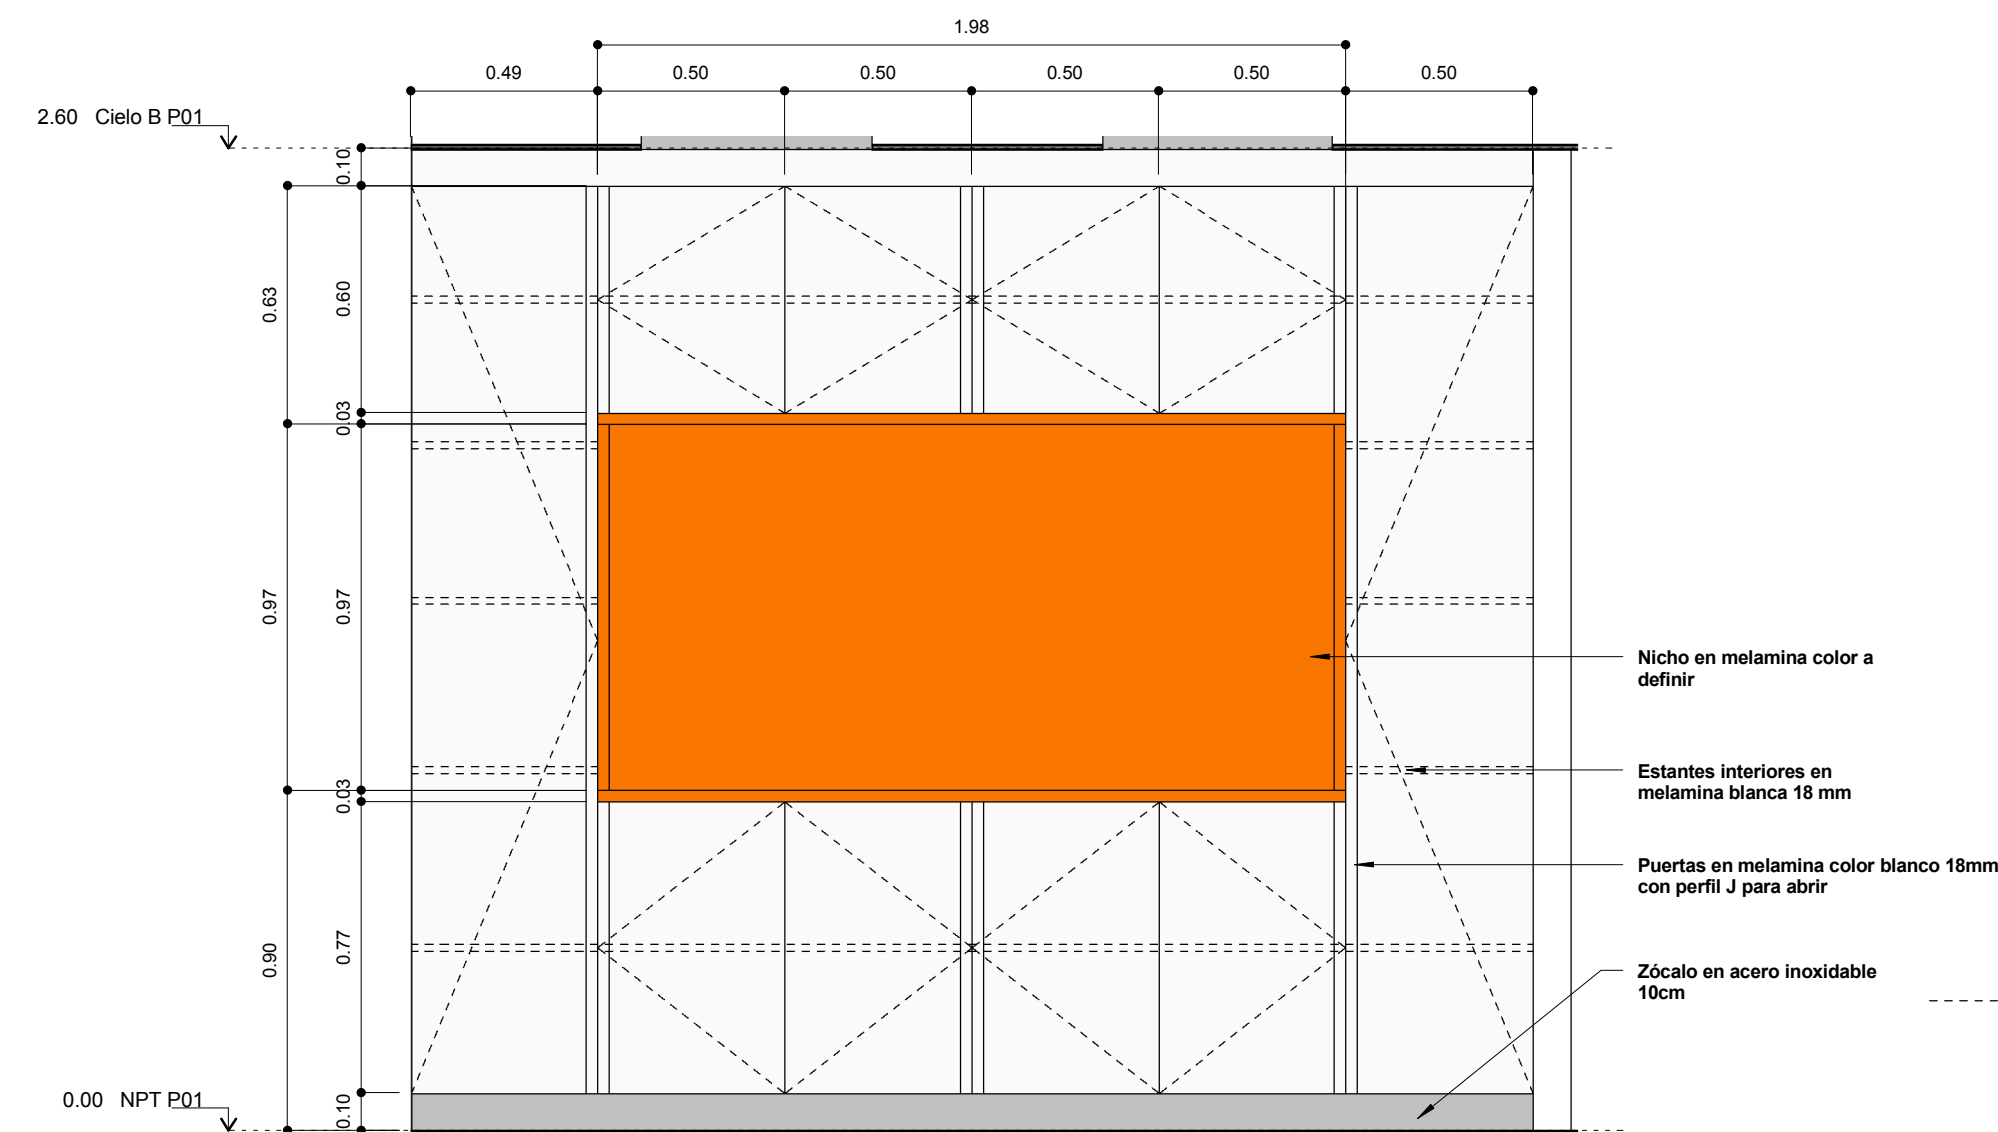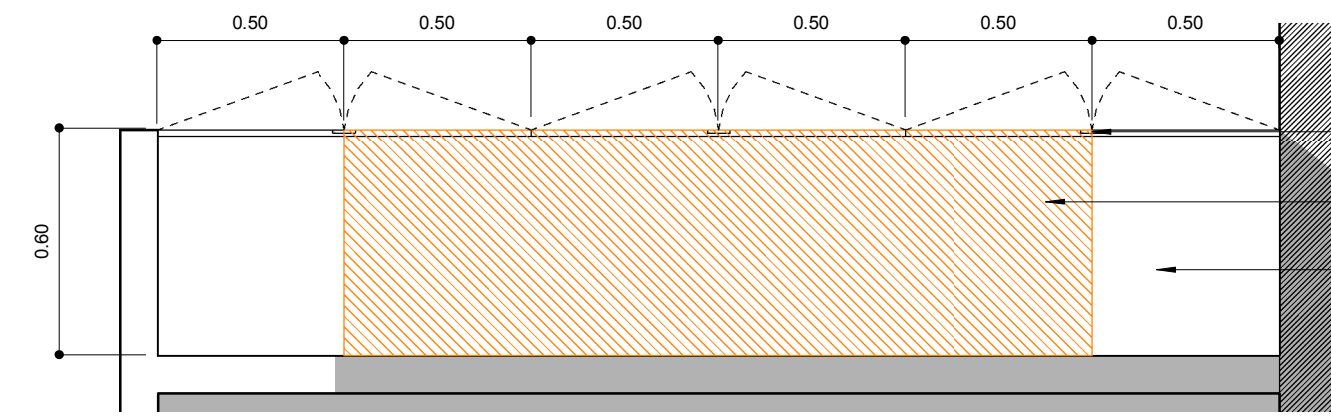

D - MUEBLE DIRECTORES

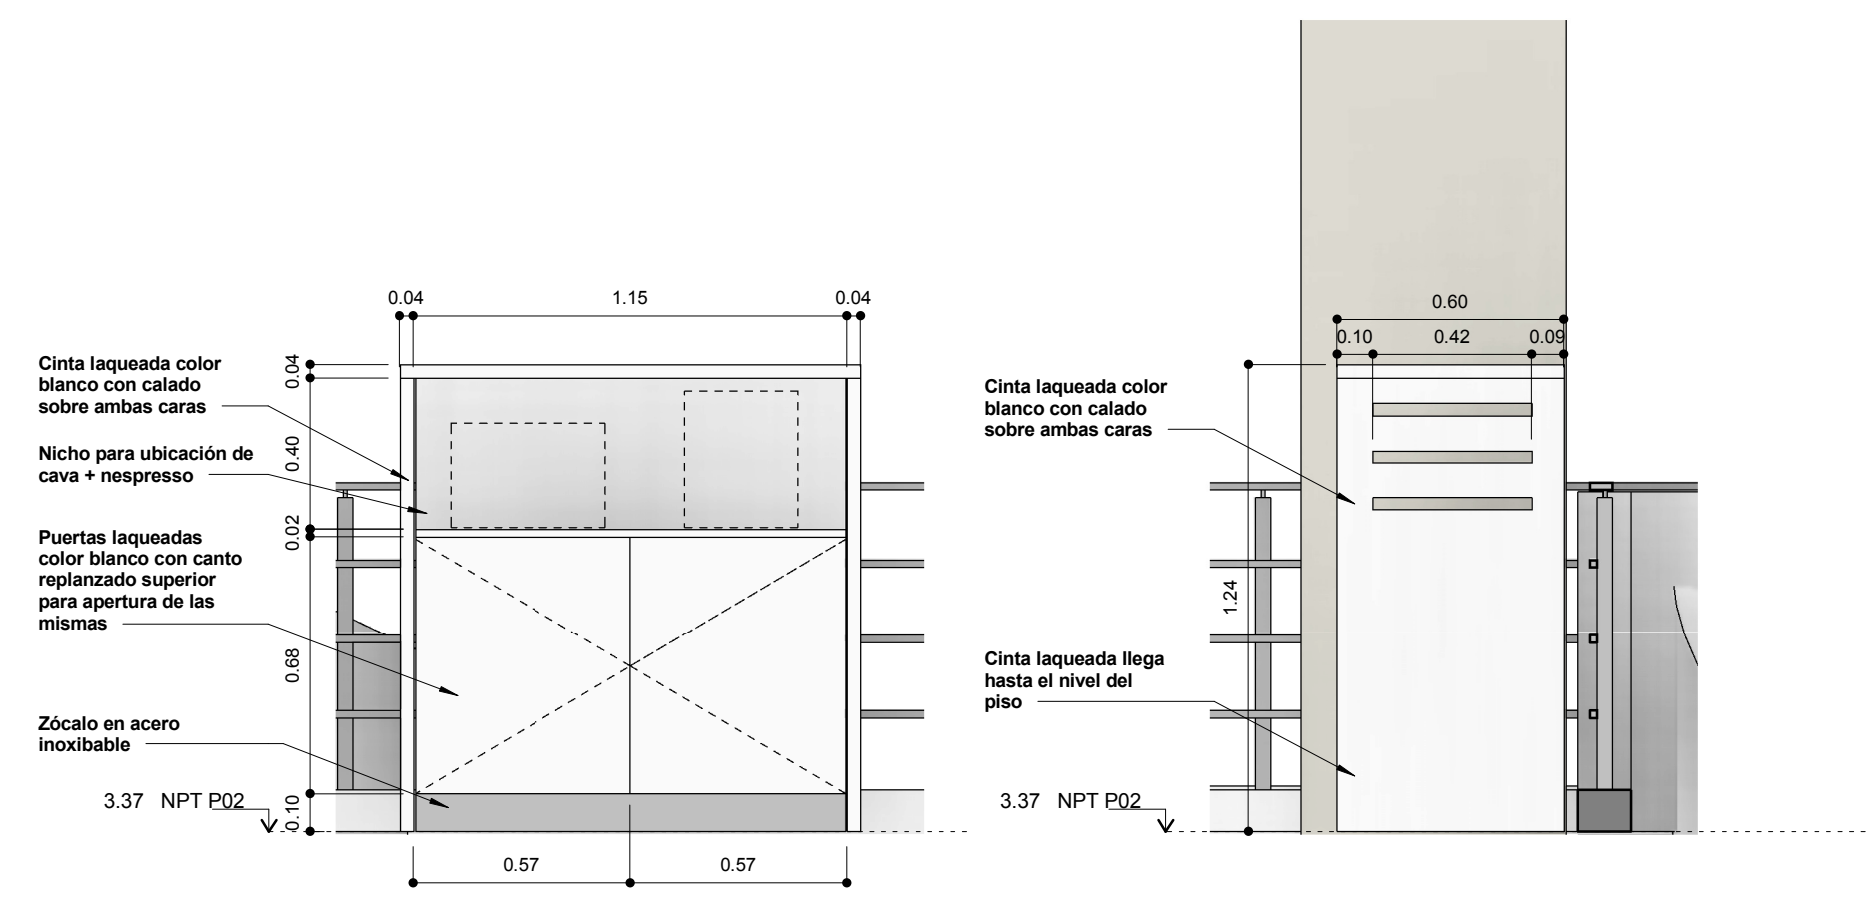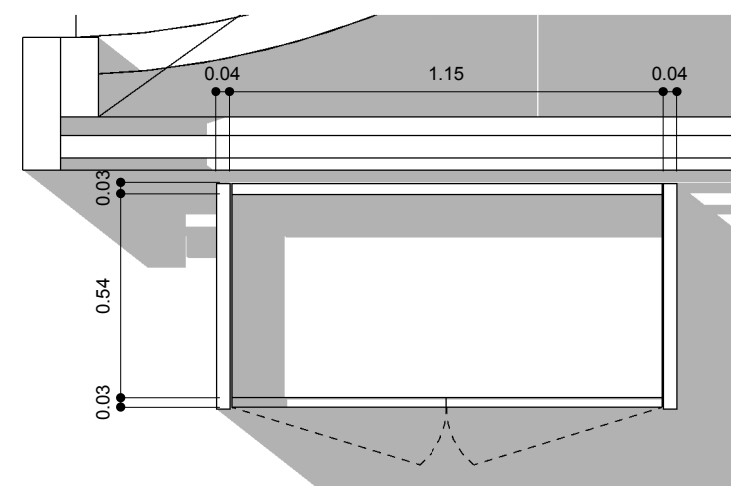

E - MEETING ROOM - PLANTA BAJA
CANTIDAD: 1

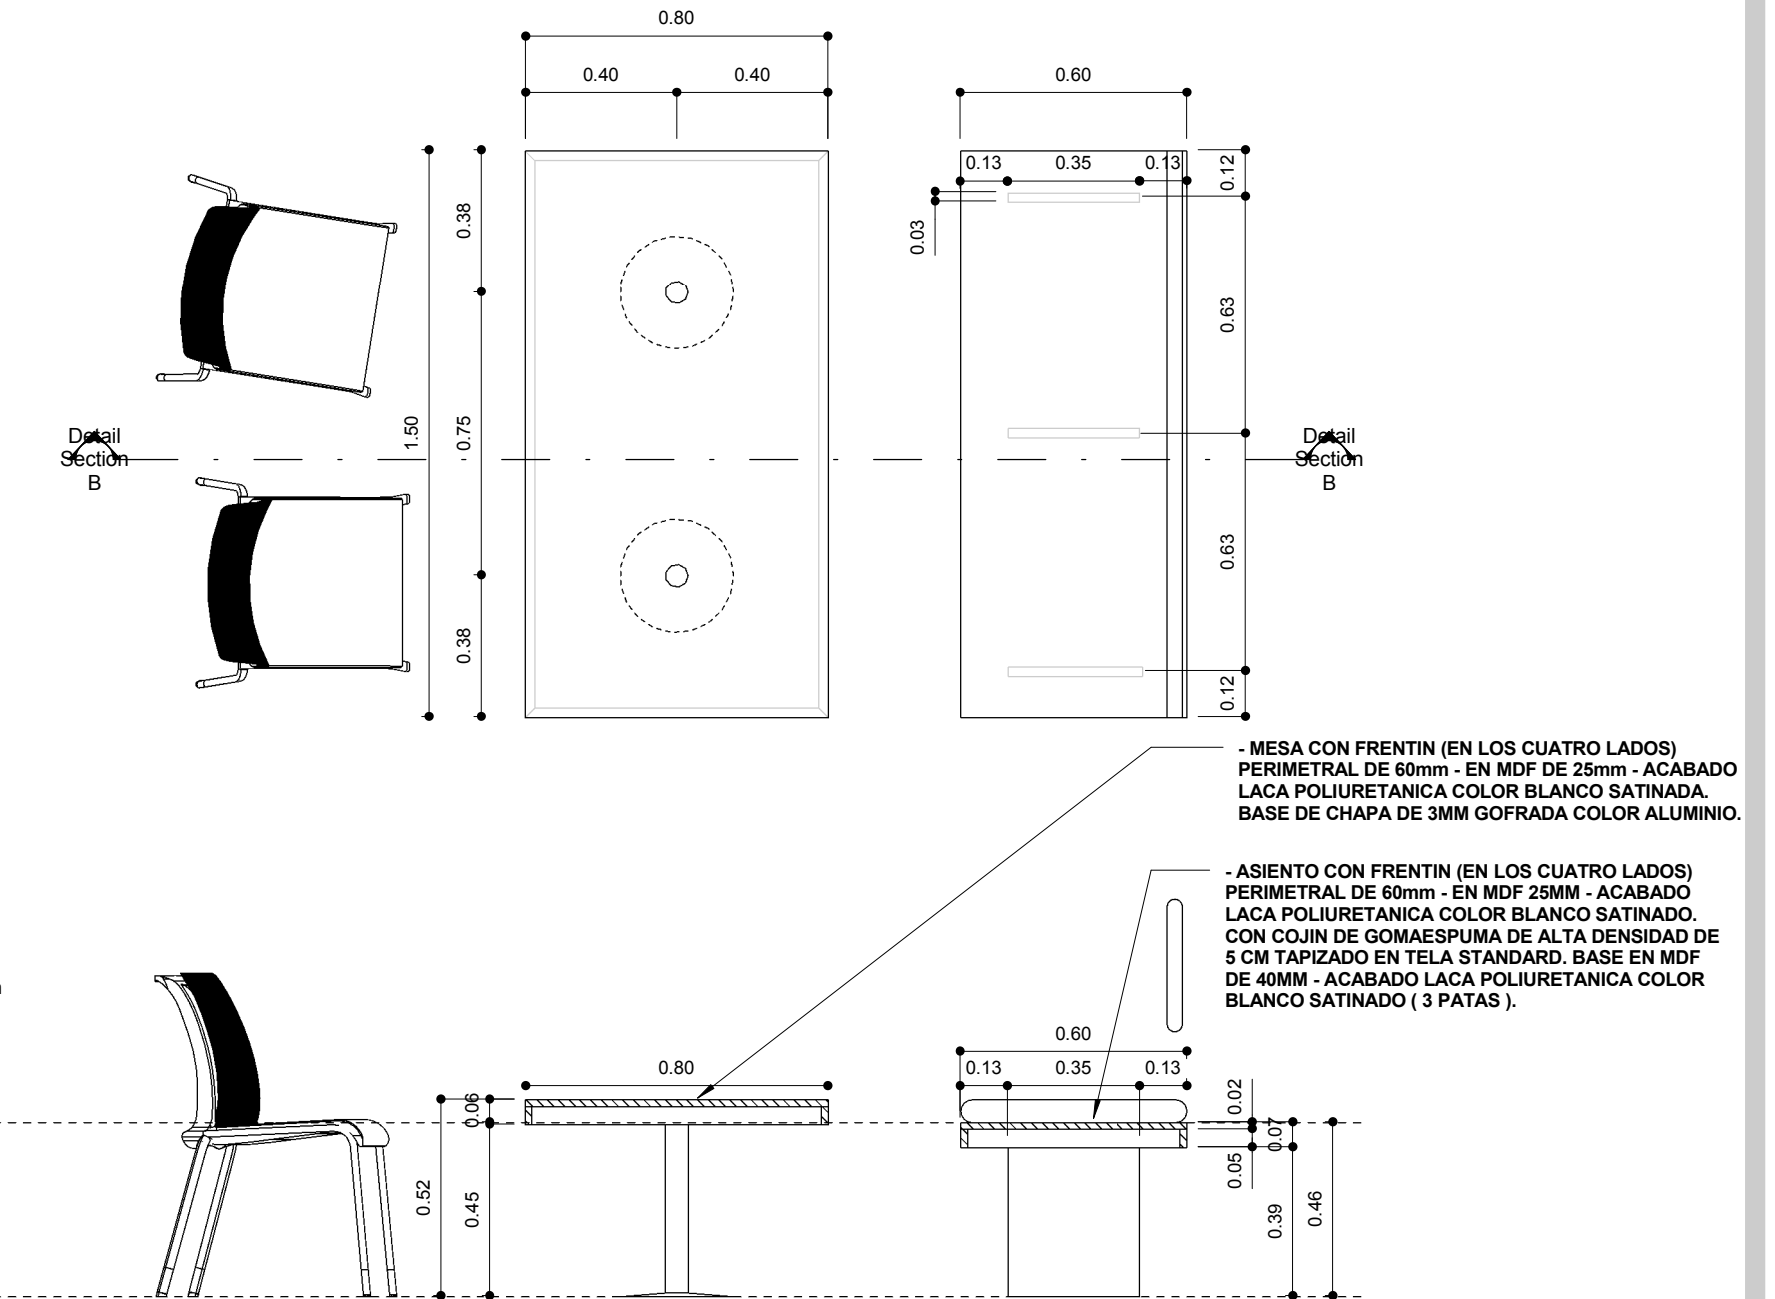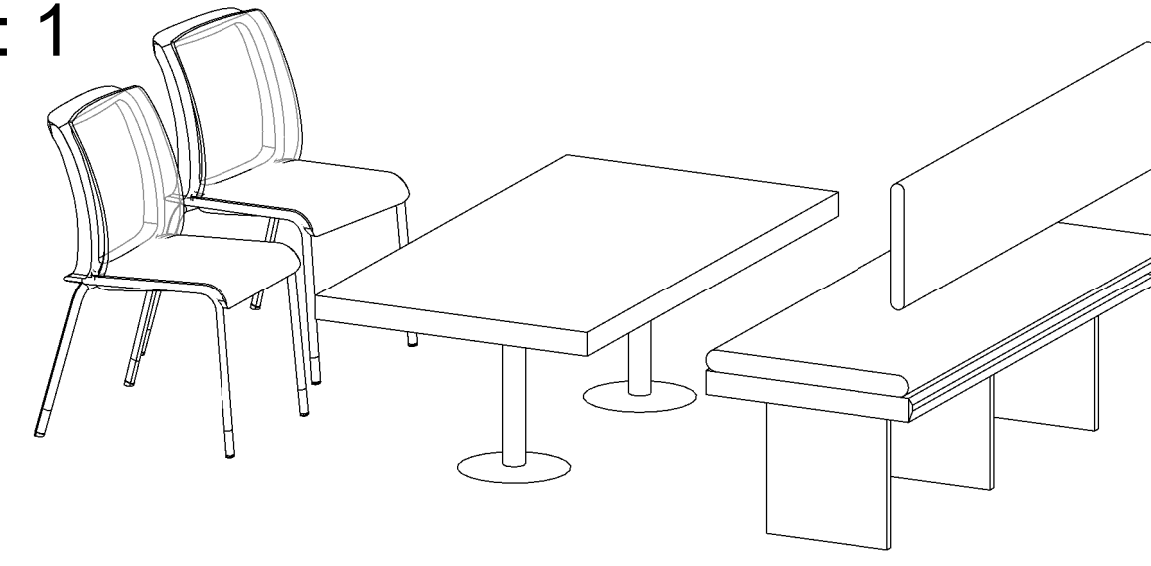

F - MEETING ROOM - PLANTA ALTA
CANTIDAD 2

