
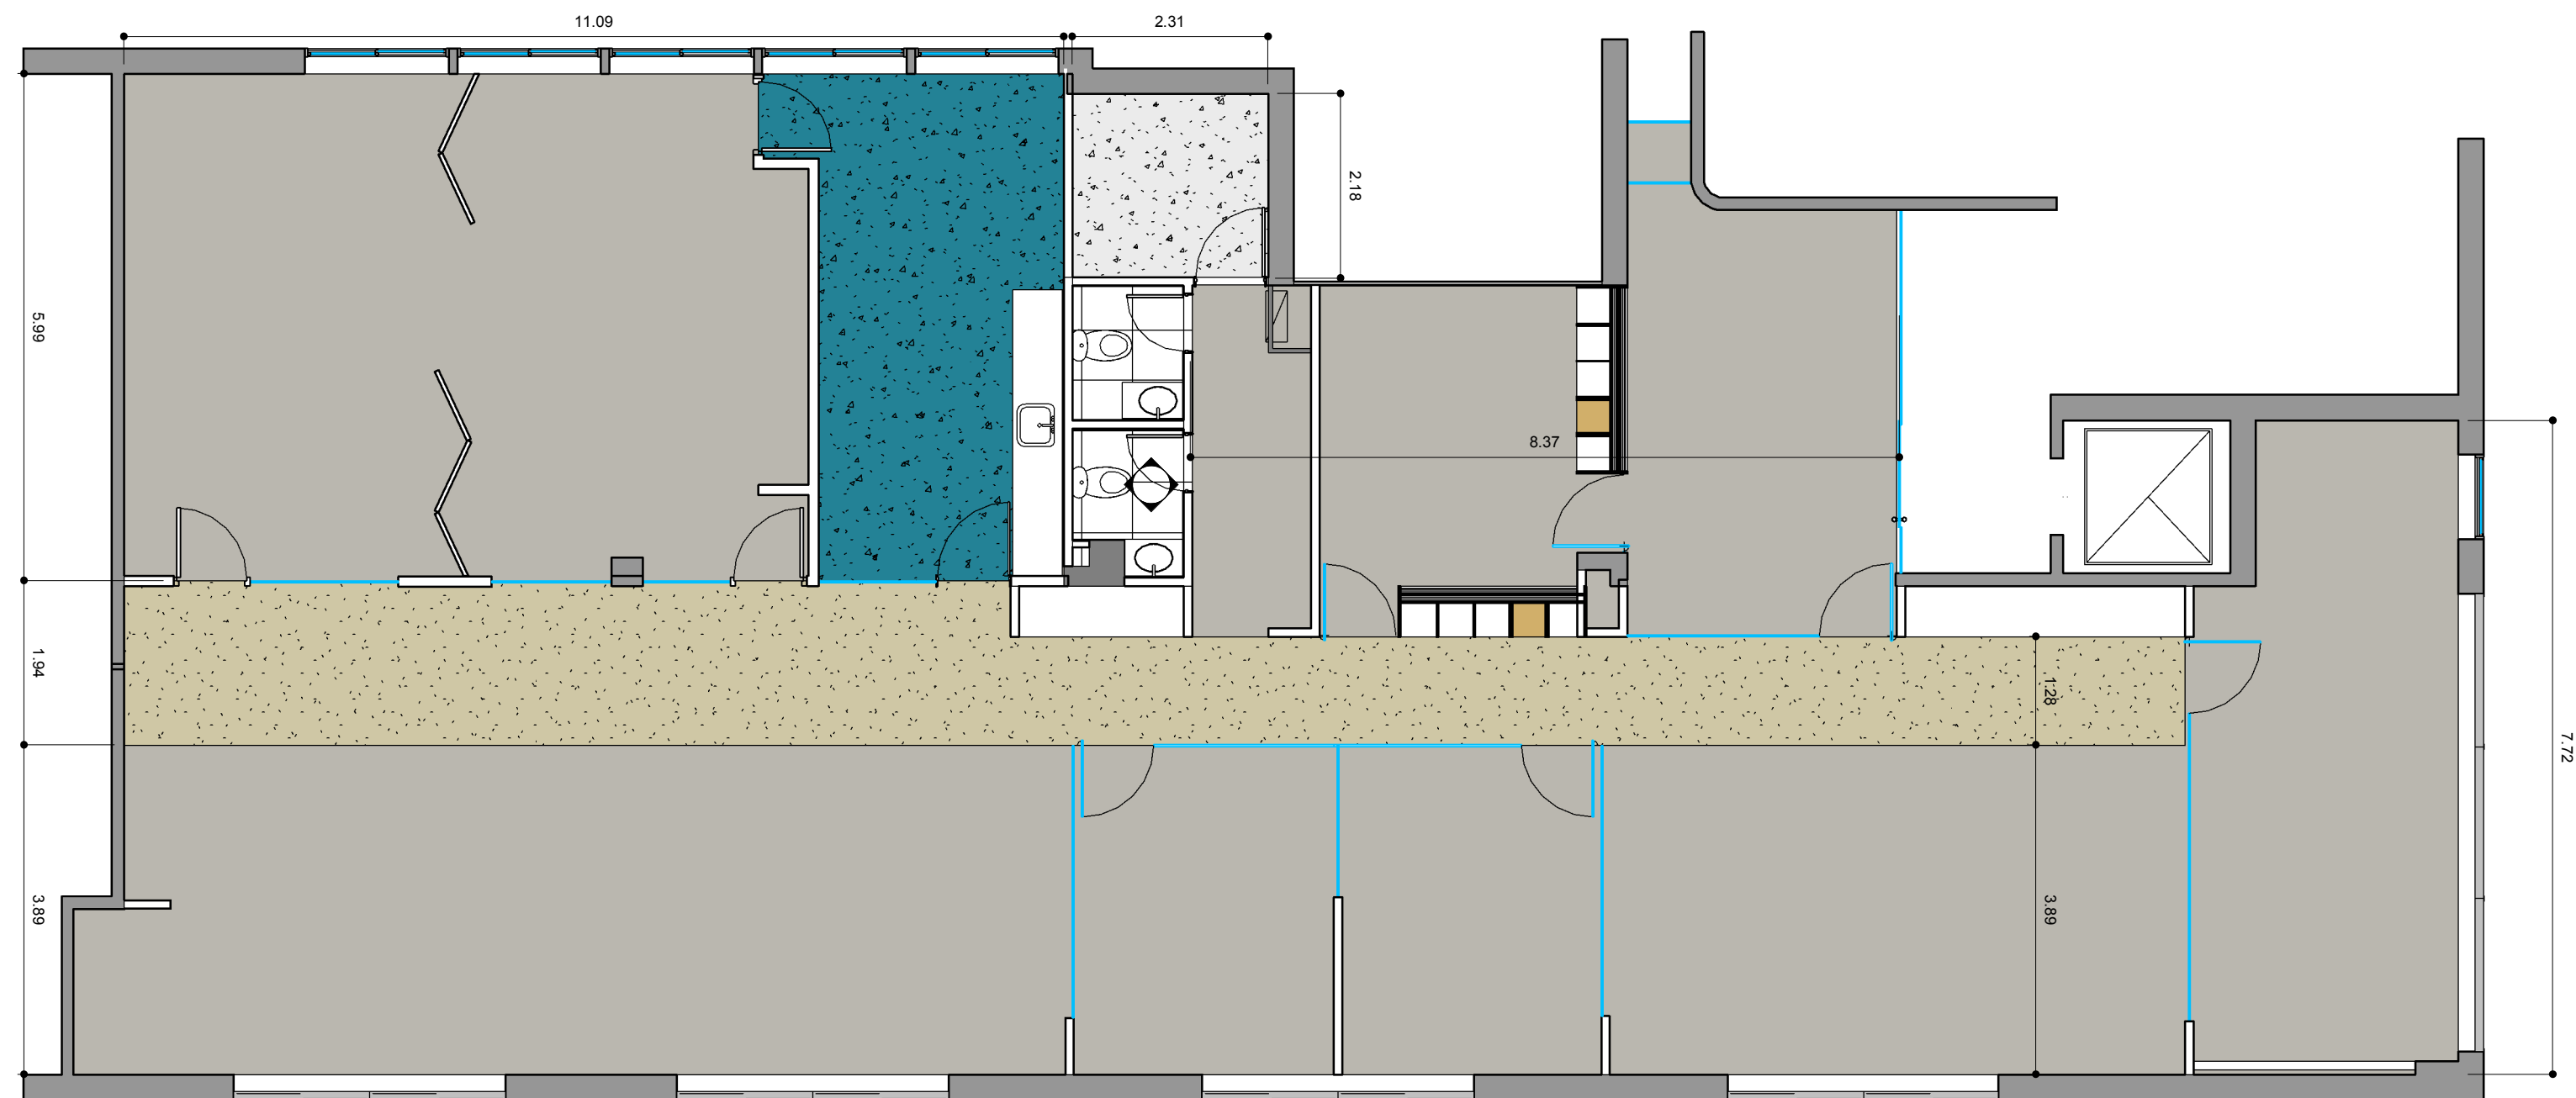
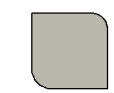
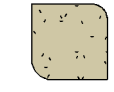


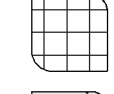

REFERENCIAS SOLADO

-  Alfombra Boucle en rollo Atlantis, modelo Twist 9 color Gris 1052
-  Alfombra Boucle en rollo Atlantis, modelo Twist 9 color verde 1061.
-  Porcelanatto ILVA Soho Glam 60x60
-  Piso vinílico encastrable
-  Piso vinílico en Rollo

OXFORD
UNIVERSITY PRESS

EDIFICIO CENTRAL PARK

OC
2.3

PLANO Solados
ESCALA
FECHA 28.09.2013
PROYECTISTA MG
NOTAS APTO COTIZACION

Todas las medidas se verificarán en obra.

El proyecto y el diseño indicados en este plano son propiedad intelectual de Contract Rent S.A. Está prohibida su utilización total o parcial sin la expresa autorización escrita de la empresa.

contract Una empresa
Espacios de Trabajo socia del grupo
PLANET
Tucumán 117, Piso 7 (C1049AAC)
Buenos Aires, Argentina
Tel/Fax 54.11. 4516.0722
info@contract.com.ar
www.contract.com.ar