




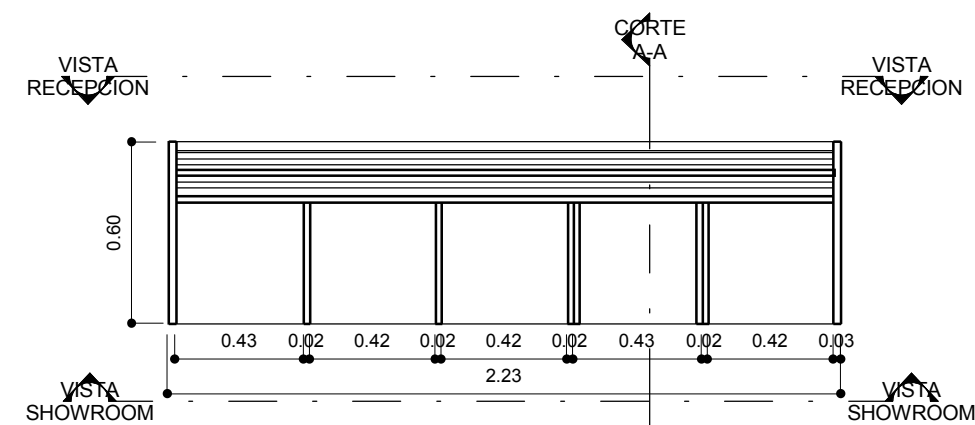


PLANTA
1 : 25

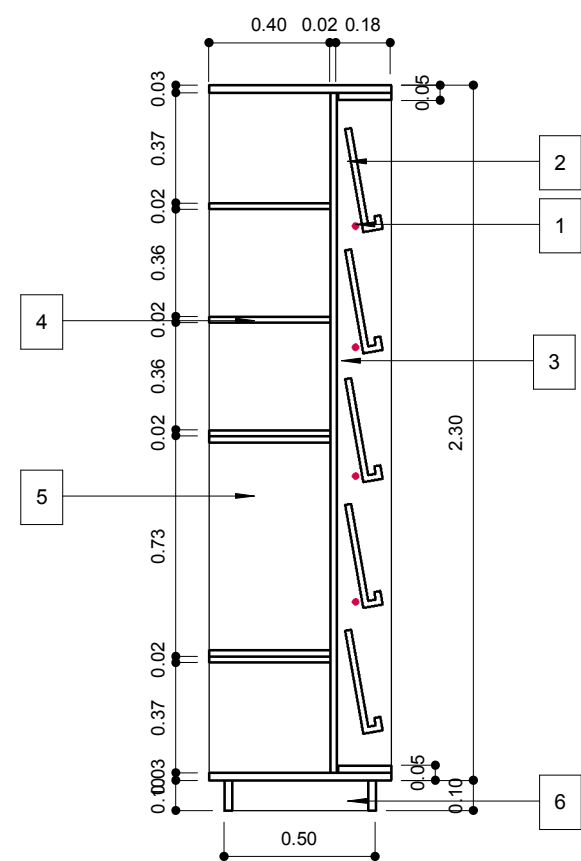


CORTE A-A
1 : 25

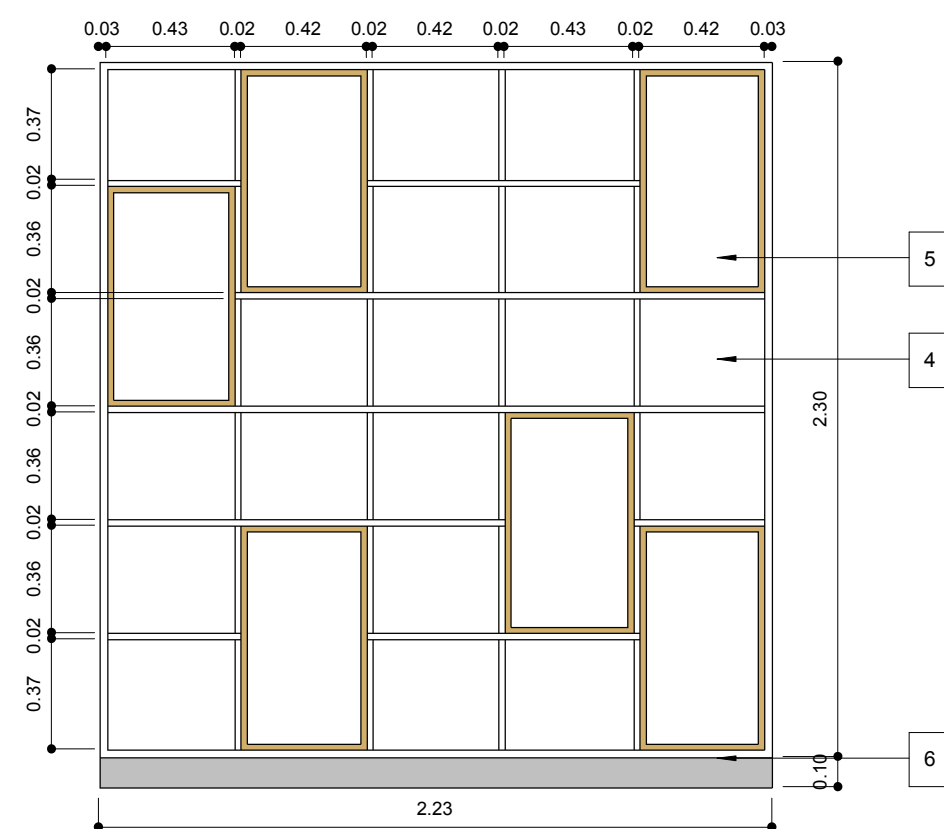


VISTA
SHOWROOM
1 : 25

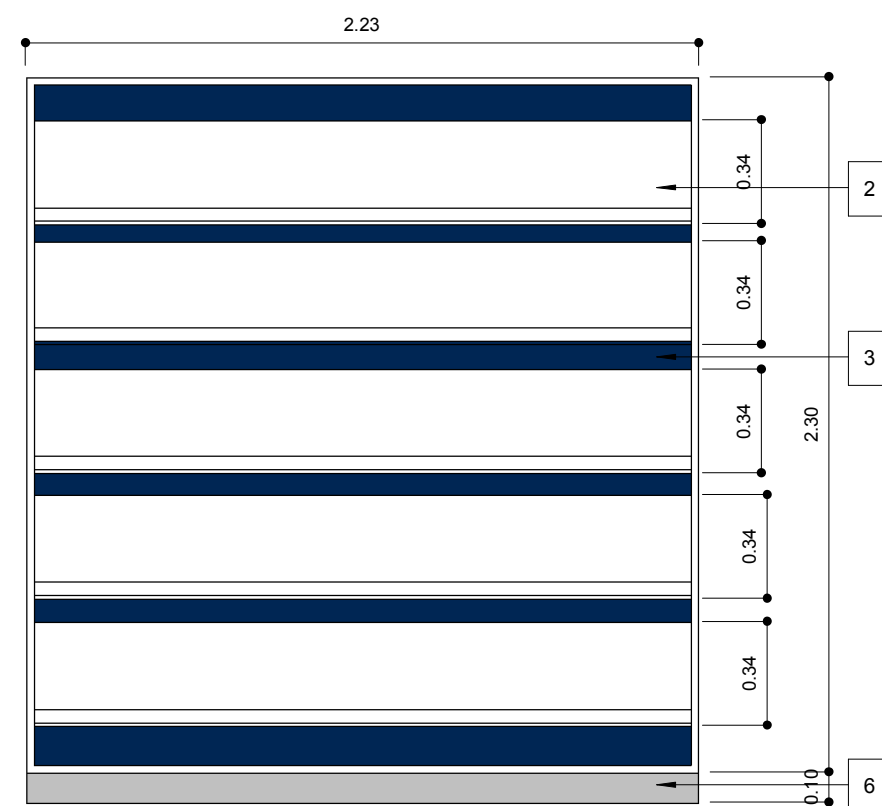

VISTA
RECEPCION
1 : 25

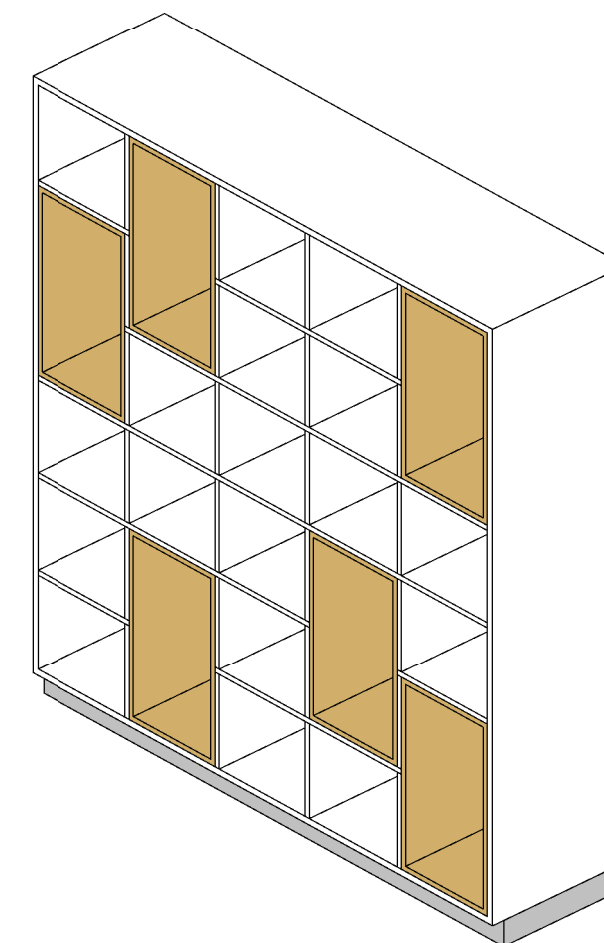

3D SHOWROOM

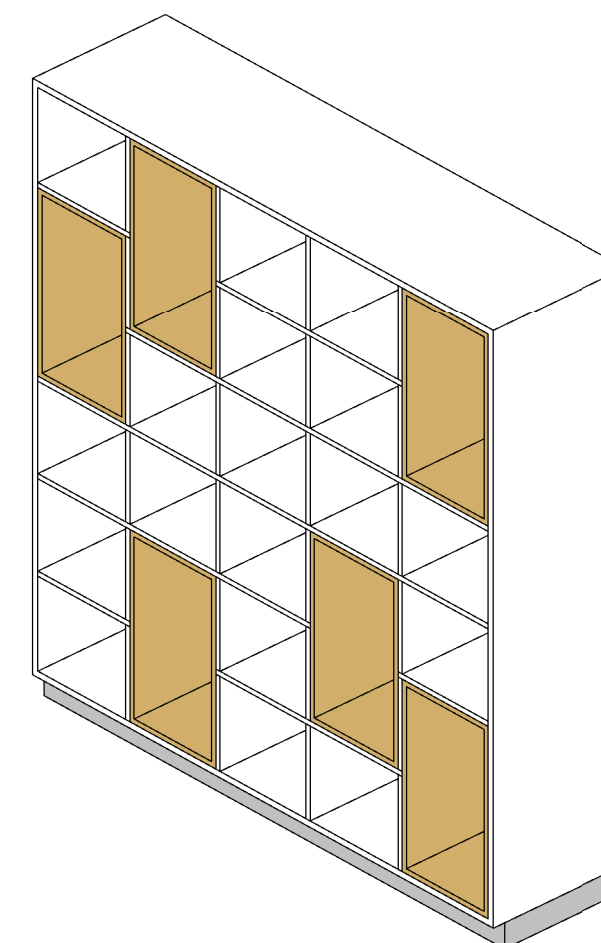

3D RECEPCION

REFERENCIA EQUIPAMIENTO

- 1- ILUMINACION - TIRA DE LEDS
- 2- ESTANTE EXHIBIDOR EN MDF TERMINACION LACA BLANCA BRILLANTE
- 3- FONDO EN MDF TERMINACION LACA BRILLANTE AZUL PANTONE 282
- 4- ESTANTE REGULABLE MDF TERMINACION LACA BLANCA BRILLANTE
- 5- CAJON EN MDF ENCHAPADO EN MADERA NATURAL MAPLE, TERMINACION LUSTRE NATURAL.
- 6- ZOCALO DE ACERO INOXIDABLE

OXFORD
UNIVERSITY PRESS

EDIFICIO CENTRAL PARK

ME
7.2/3

PLANO MUEBLE SHOWROOM
ESCALA
FECHA 28.09.2013
PROYECTISTA MG
NOTAS APTO COTIZACION

Todas las medidas se verificarán en obra.

El proyecto y el diseño indicados en este plano son propiedad intelectual de Contract Rent S.A. Está prohibida su utilización total o parcial sin la expresa autorización escrita de la empresa.

contract
Espacios de Trabajo

Una empresa
socio del grupo
PLANET

Tucumán 117, Piso 7 (C1049AAC)
Buenos Aires, Argentina
Tel/Fax 54.11. 4516.0722
info@contract.com.ar
www.contract.com.ar