



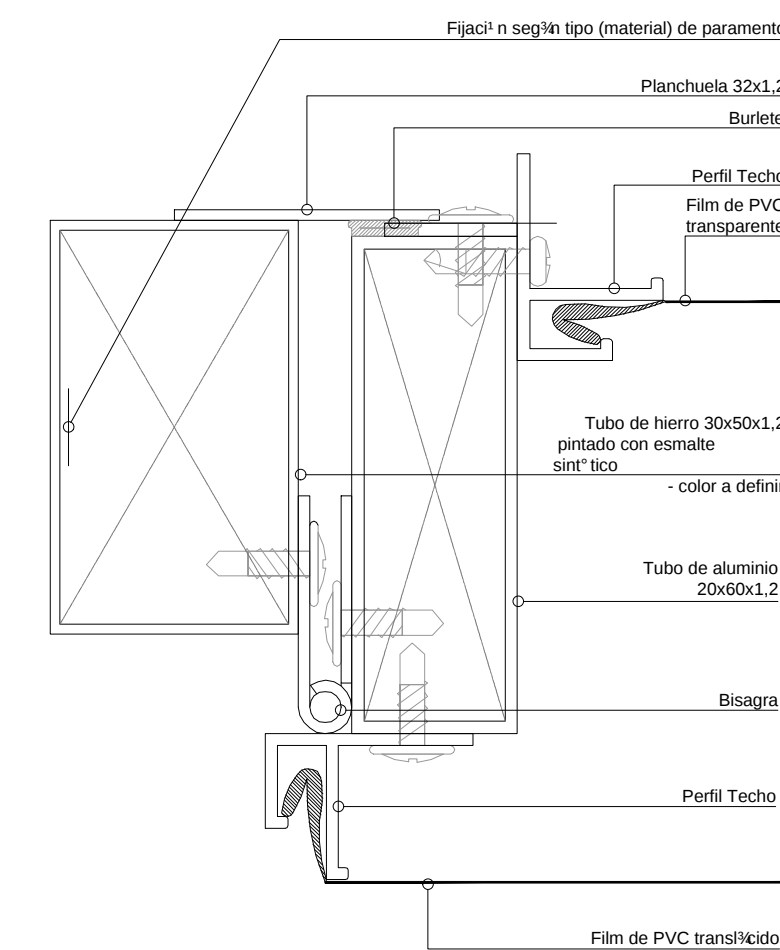

REFERENCIAS

- ① SOLADO DE PORCELANATO 60CM X 60CM RECTIFICADO COLOR ROJO (LÍNEA Y MODELO A DEFINIR)
- ② SOLIA DE ACERO INOXIDABLE ANCHO 3CM
- ③ PAÑO MODULADO "COVERGLASS" ESP:5mm 30CMX60CM | JUNTA TOMADA
- ④ TABIQUE SANITARIO DE BLINDEX ESMERILADO 5+5
- ⑤ PUERTAS DE BLINDEX ESMERILADO 5+5 CON ESTRUCTURA DE A1*
- ⑦ ENCHAPADO DE BLINDEX ESMERILADO 5+5
- ⑧ CAÑO DE ACERO INOXIDABLE 1,2CM X 1,2CM
- ⑨ CIELORRASO SUSPENDIDO DE PLACA DE ROCA DE YESO ESP:9mm
- ⑩ CIELORRASO DE PVC TENSADO TIPO BARRISOL MODELO Y COLOR A DEFINIR
- ⑪ PERFIL DE ALUMINIO 35mm
- ⑫ PPT CON TAPA DE ACERO INOXIDABLE PULIDO TRANSITABLE
- ⑬ INODORO EXISTENTES A REUTILIZAR
- ⑮ PORTARROLLO DE ACERO INOXIDABLE CON RESERVA
- ⑯ PERCHA DE ACERO INOXIDABLE FV LÍNEA DOMINIC
- ⑰ MESADA DE SILESTONE CON FRENTÍN COLOR AZUL ENJOY
- ⑱ ZOCALO SILESTONE ESP:30mm COLOR AZUL ENJOY
- ⑲ BACHAS FERRUM LÍNEA DE BAJO PONER MODELO CUADRA
- ⑳ GRIFERIA FV LÍNEA TRONIC
- ㉑ DESAGÜE CROMADO FV
- ㉒ DOSIFICADOR DE JABÓN FV LÍNEA PRESSMATIC
- ㉓ SECAMANOS ELÉCTRICO DE ACERO INOXIDABLE MODELO A DEFINIR
- ㉔ DISPENSER PARA TOALLAS DE ACERO INOXIDABLE
- ㉕ ESPEJO CON BASTIDOR RETROILUMINADO 3,49MX1M, CON ESTRUCTURA DE PERFILERIA DE ACERO
- ㉖ ESPEJO ADHERIDO A PARED

DETALLE UNION CIELORRASOS 1:10

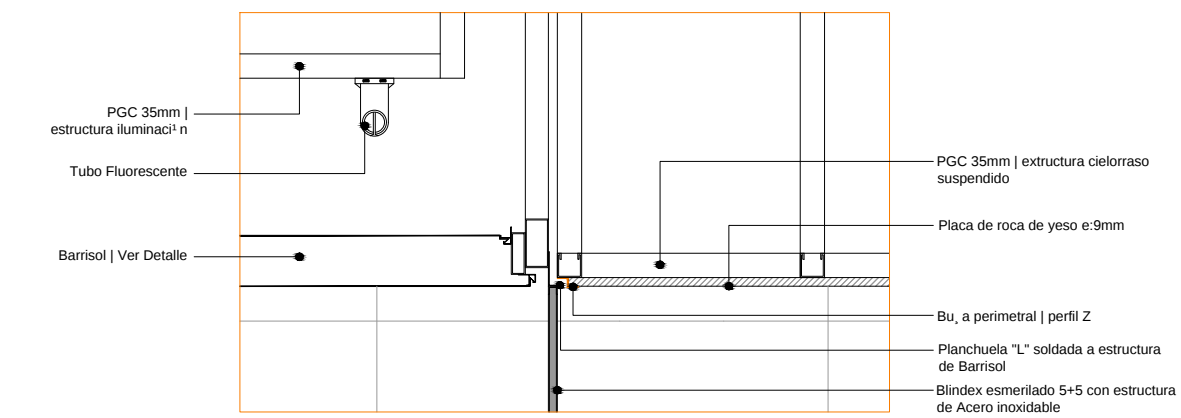

DETALLE ESTRUCTURA BARRISOL 1:20

DETALLE ESPEJO 1:20

