


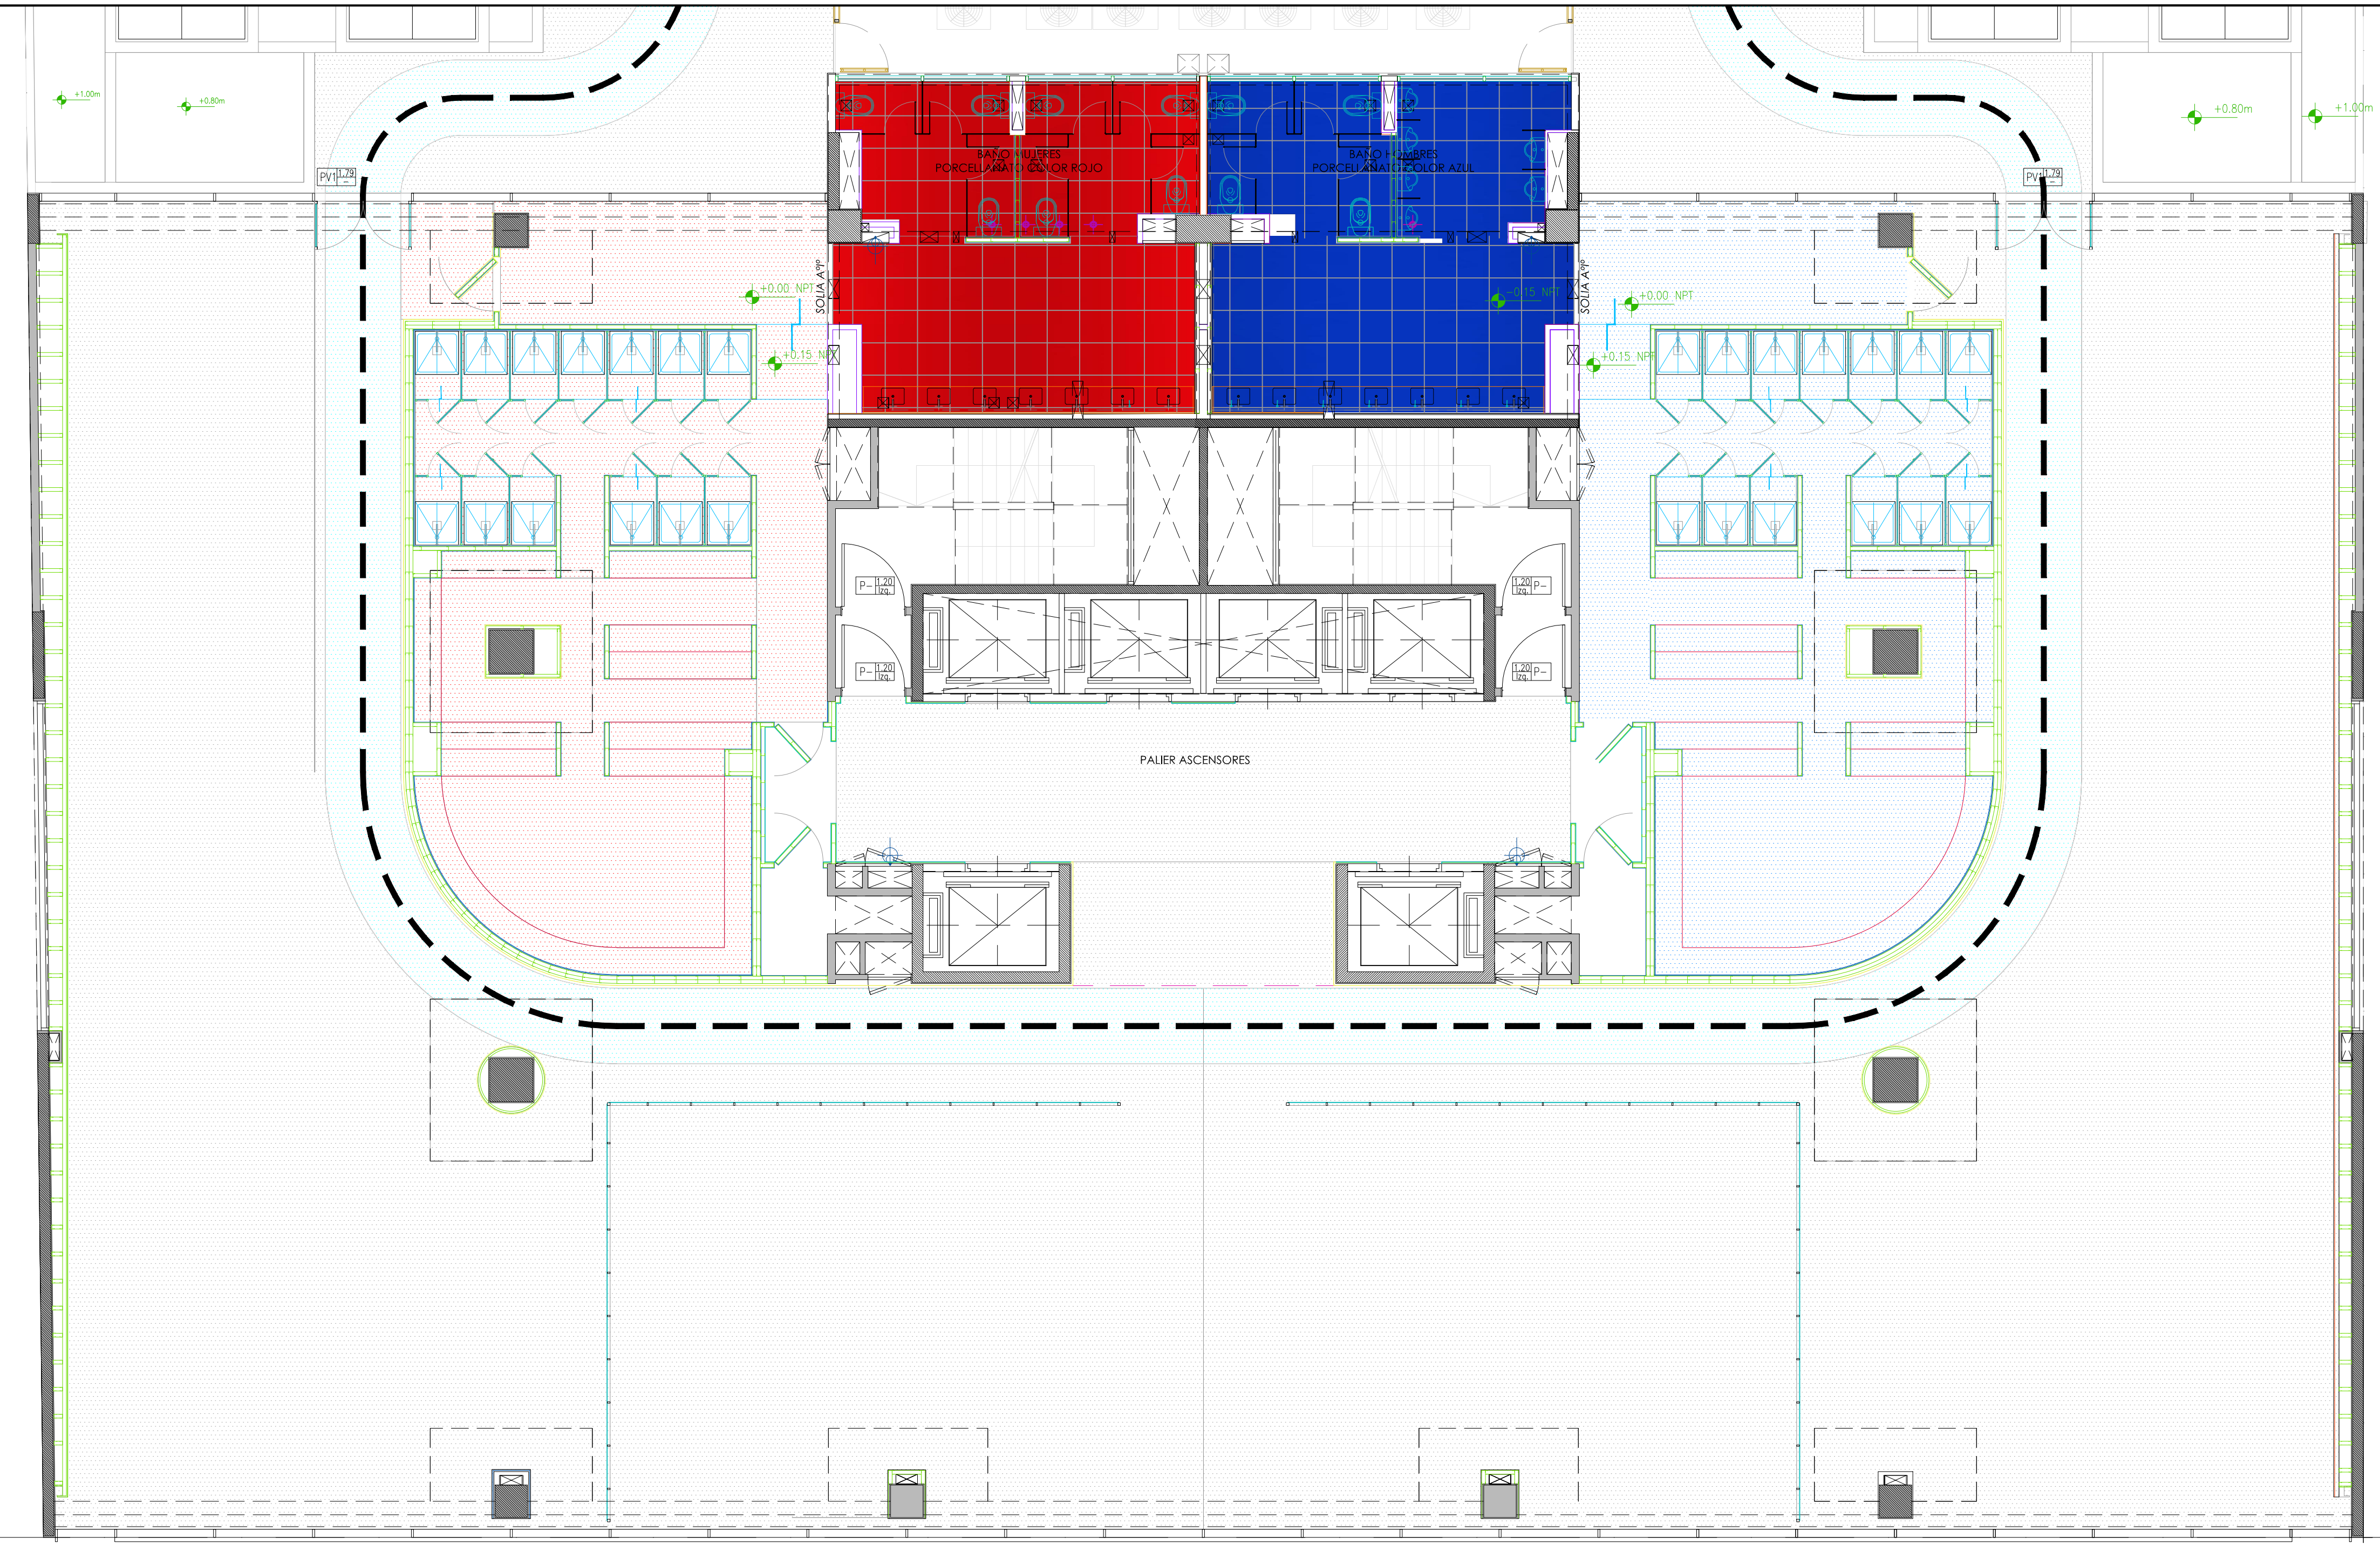

3° PISO
PLANTA DE SOLADOS INTERIORES

REFERENCIAS	
	PISO DE GOMA INDELCOL PLUS BI CAPA, ESP 3mm - COLOR A DEFINIR SUP. TOTAL: 574,5m2
	PISO DE GOMA INDELCOL PLUS BI CAPA, ESP 3mm - COLOR A DEFINIR SUP. TOTAL: 86m2
	PISO DE GOMA INDELCOL PLUS BI CAPA, ESP 3mm - COLOR A DEFINIR SUP. TOTAL: 86m2
	PISO DE GOMA INDELCOL PLUS BI CAPA, ESP 3mm - COLOR A DEFINIR SUP. TOTAL: 81,5m2
	PORCELANATO 60X60 COLOR AZUL SUP. TOTAL: 38m2
	PORCELANATO 60X60 COLOR AZUL SUP. TOTAL: 38m2

OBSERVACIONES	
No	Fecha Revisado

NOTAS

LAS COTAS INDICADAS FUERON CONSIDERADAS TOMANDO COMO +1+000 EL NIVEL DE PISO TERMINADO (N.P.T.) DE PLANTA BAJA.

TODAS LAS DIMENSIONES, COTAS Y NIVELES SERAN VERIFICADAS POR CLIENTE Y CARGO DEL CONTRATISTA POR LO TANTO NINGUNA DIFERENCIA CON RESPECTO A ESTOS PLANOS DARAN LUGAR A COSTOS ADICIONALES NI PRORROGAS DE PLAZO DE OBRA.

LAS COTAS INDICADAS EN ESTE PLANO SON INDICATIVAS Y DEBERAN VERIFICARSE JUNTO CON LA DIRECCION DE OBRA.