




VISTA 1- 1:25

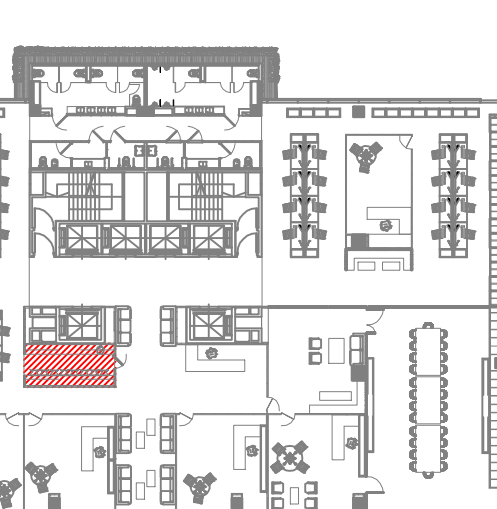

PLANTA - 1:25

PLANTA DE UBICACIÓN

DC-03									
	3°	4°	5°	6°	7°	8°	9°	10°	11°
		CANT.							

TOTAL	
1	1

**QBE SEGUROS
LA BUENOS AIRES**
-AV. DEL LIBERTADOR 6350 - CABA-

Av. Del Libertador 4350
CABA- BUENOS AIRES

OBSERVACIONES[illegible]

NOTAS

LAS COTAS INDICADAS FUERON CONSIDERADAS TOMANDO COMO ± 0.00 EL NIVEL DE PISO TERMINADO (N.P.T.) DE PLANTA BAJA.

TODAS LAS DIMENSIONES, COTAS Y NIVELES SERÁN VERIFICADAS POR CUERPO ARCA DE CALIDAD Y CANTIDAD POR LO TANTO NINGUNA DIFERENCIA CON RESPECTO A ESTOS PLANOS DARÁN LUGAR A COSTOS ADICIONALES NI PRORROGAS DE PLAZO DE OBRA.

LA COTAS DADAS EN ESTE PLANO SON INDICATIVAS Y DEBERÁN VERIFICARSE JUNTO CON LA DIRECCION DE OBRA.

PLANO DE**DETALLE
OFFICE**

Fecha	Horario
28/12/2012	1:25

Número de Plano:

DC-3