

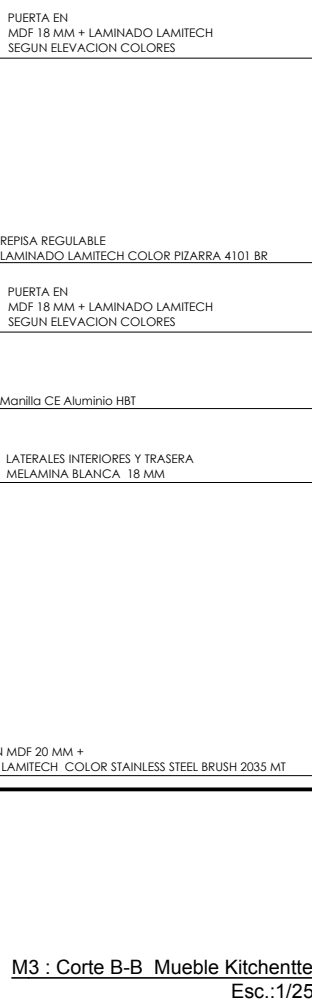
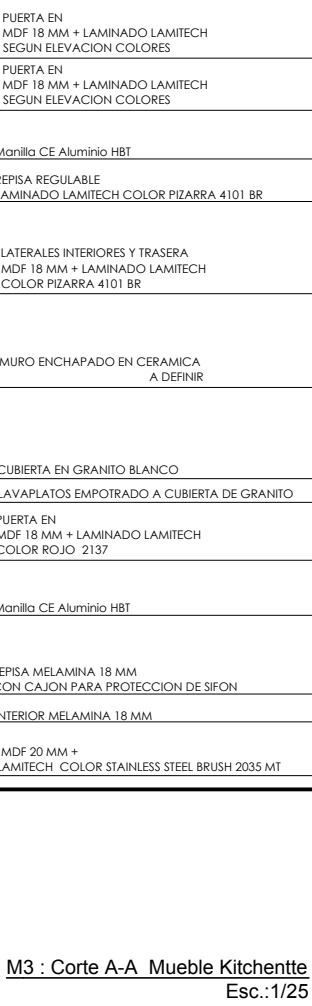
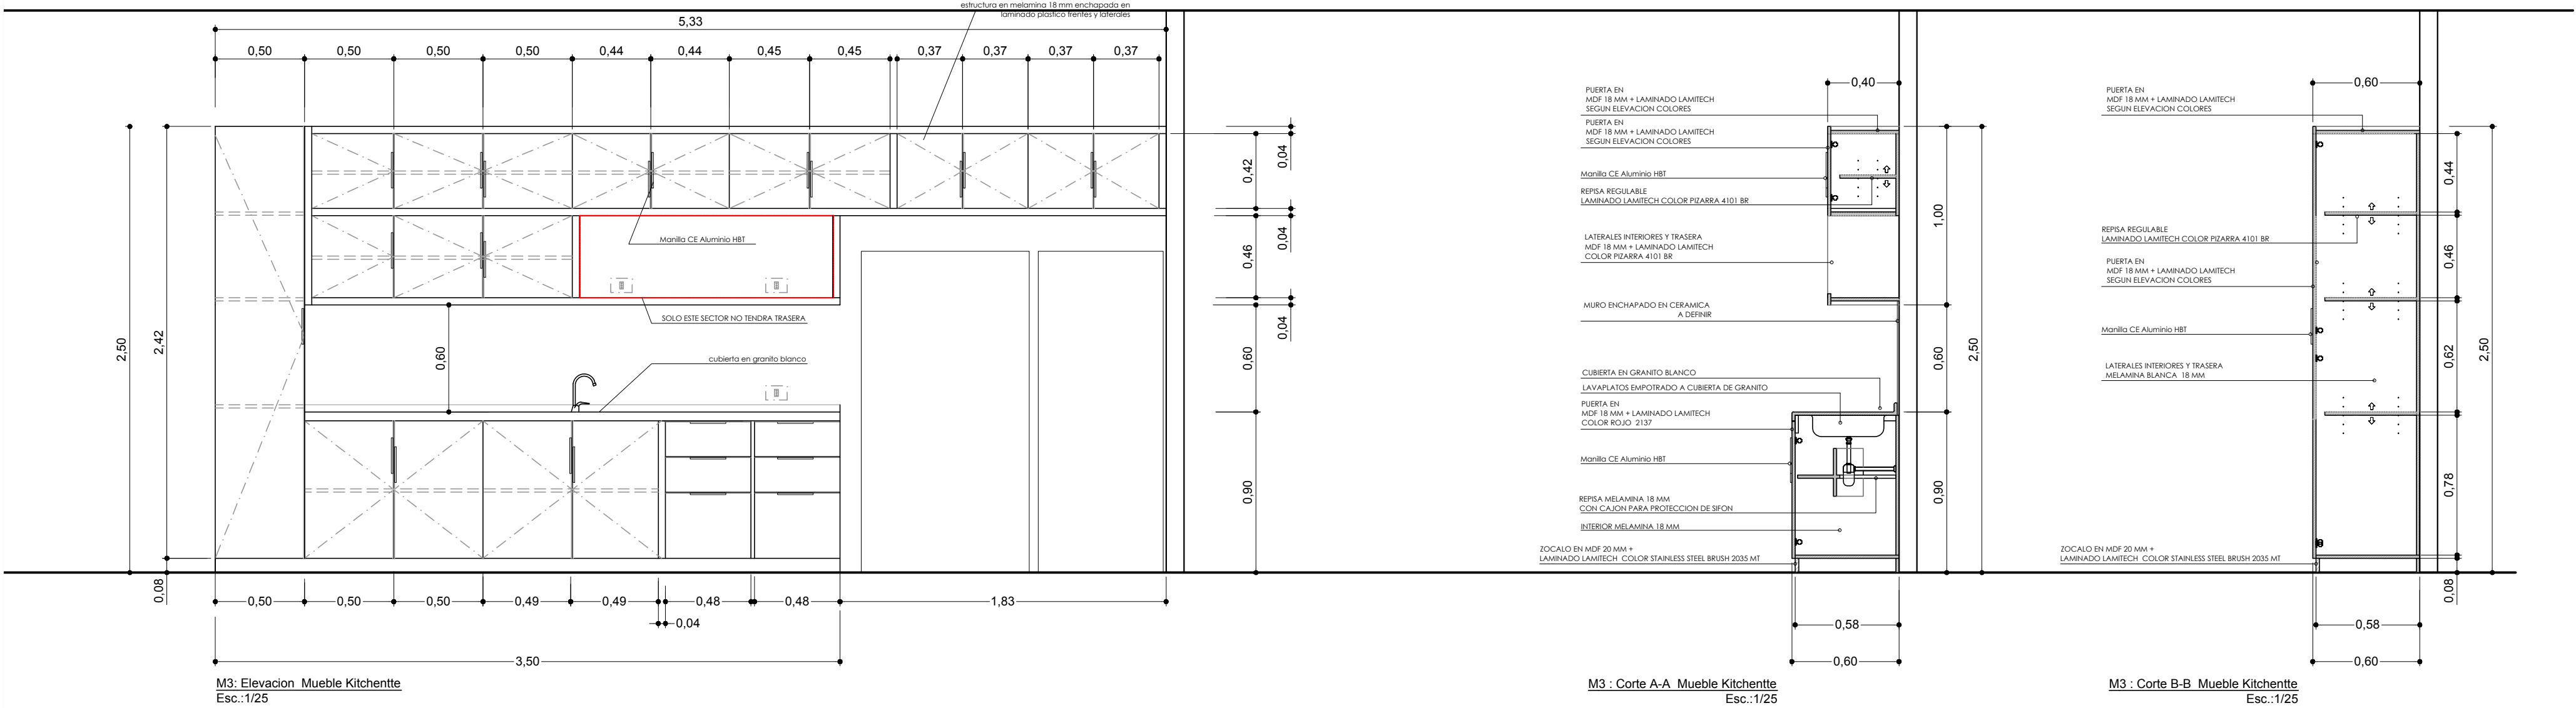
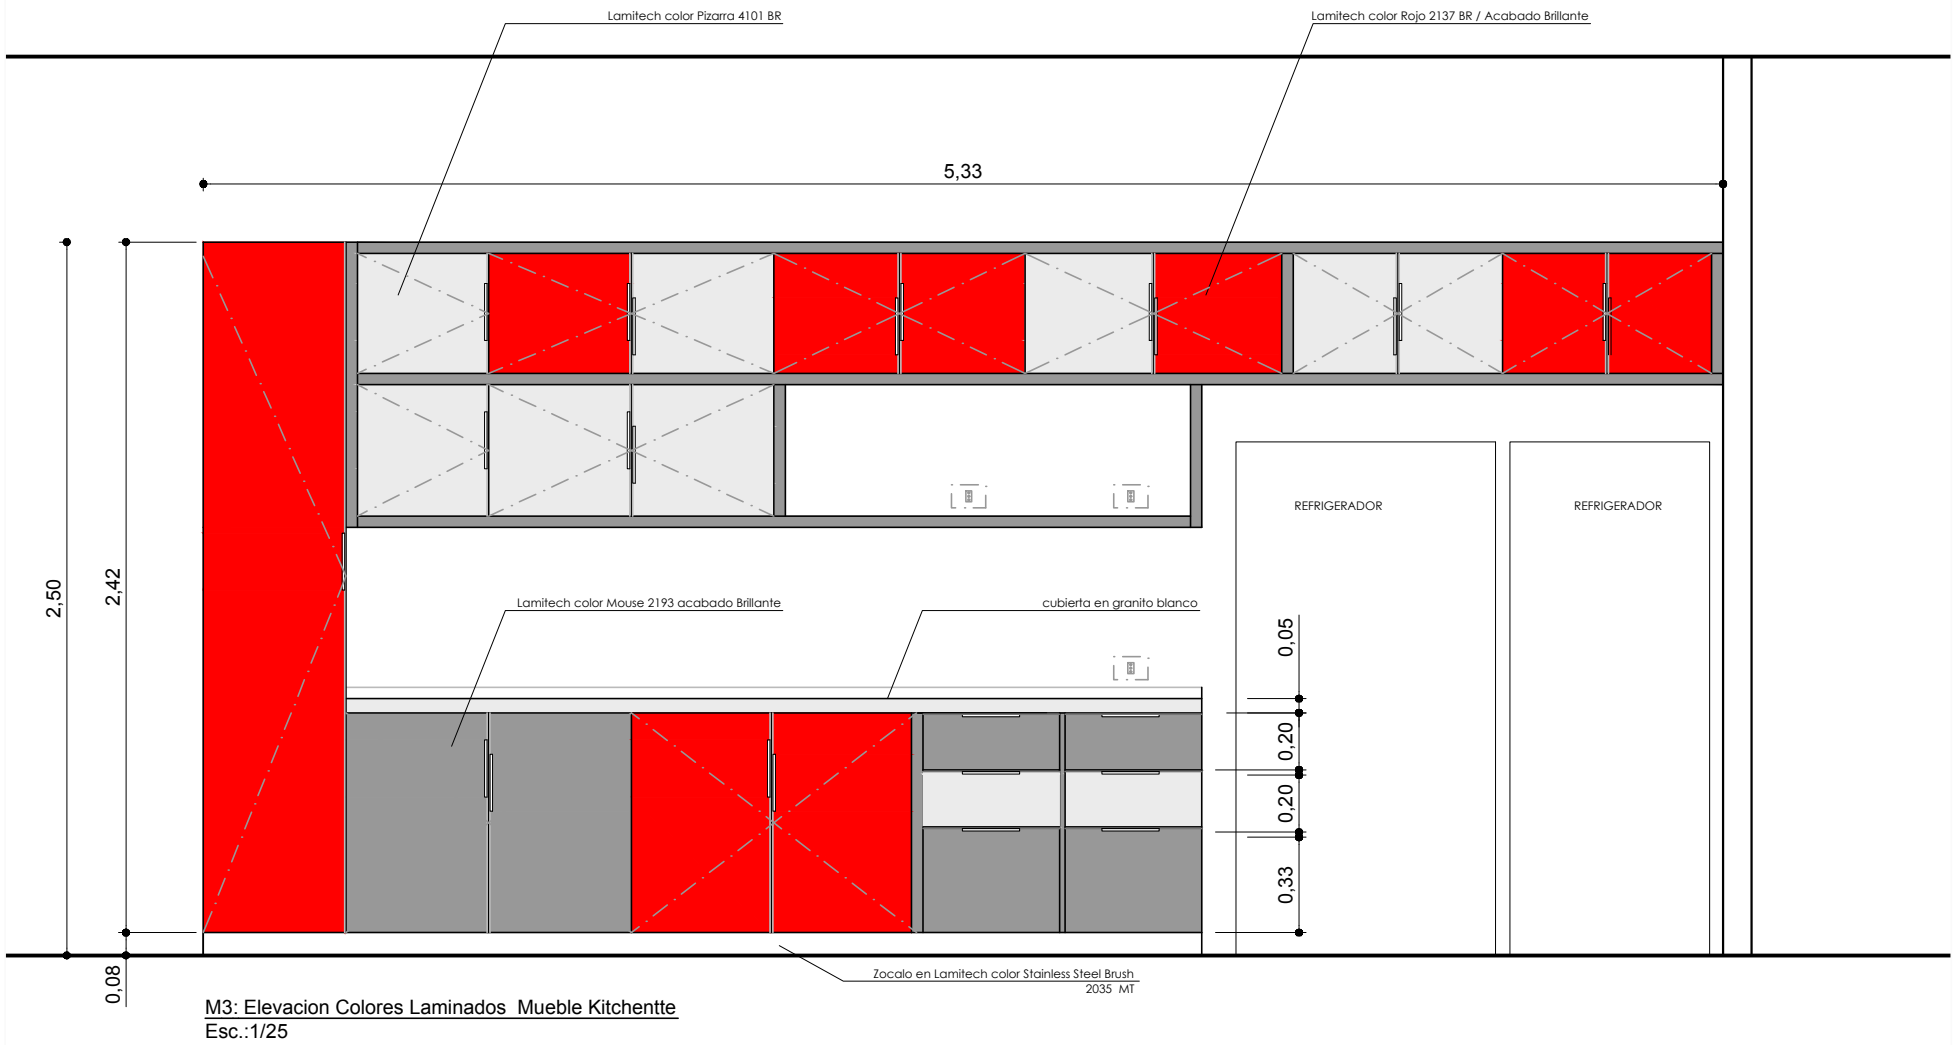
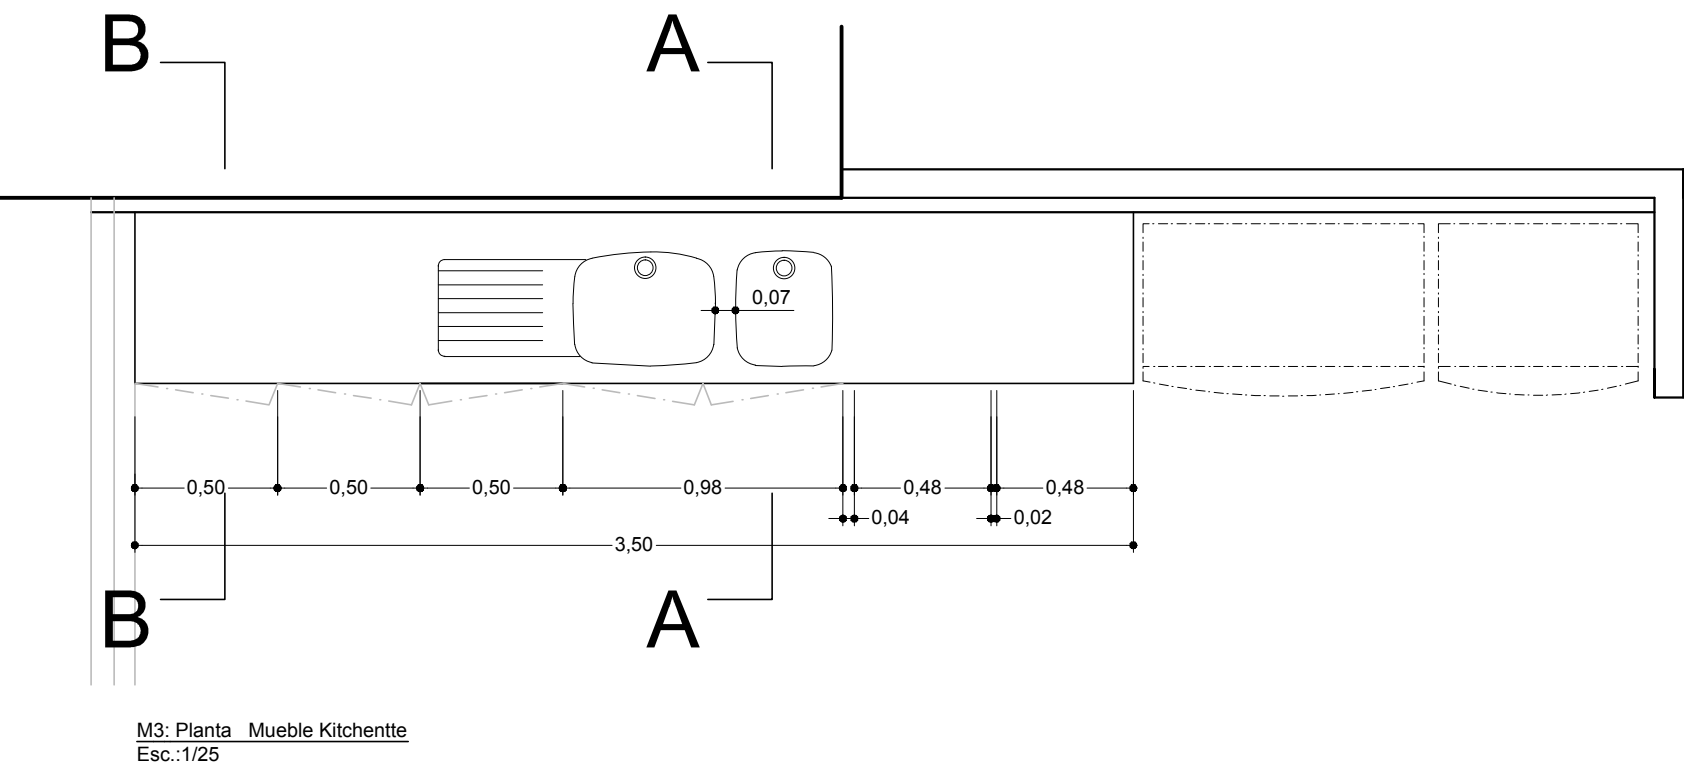
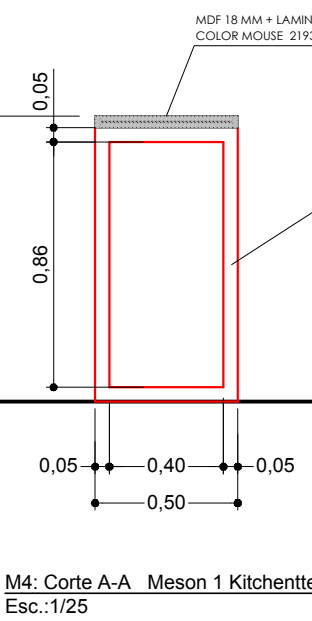


ME 3 kitchenette

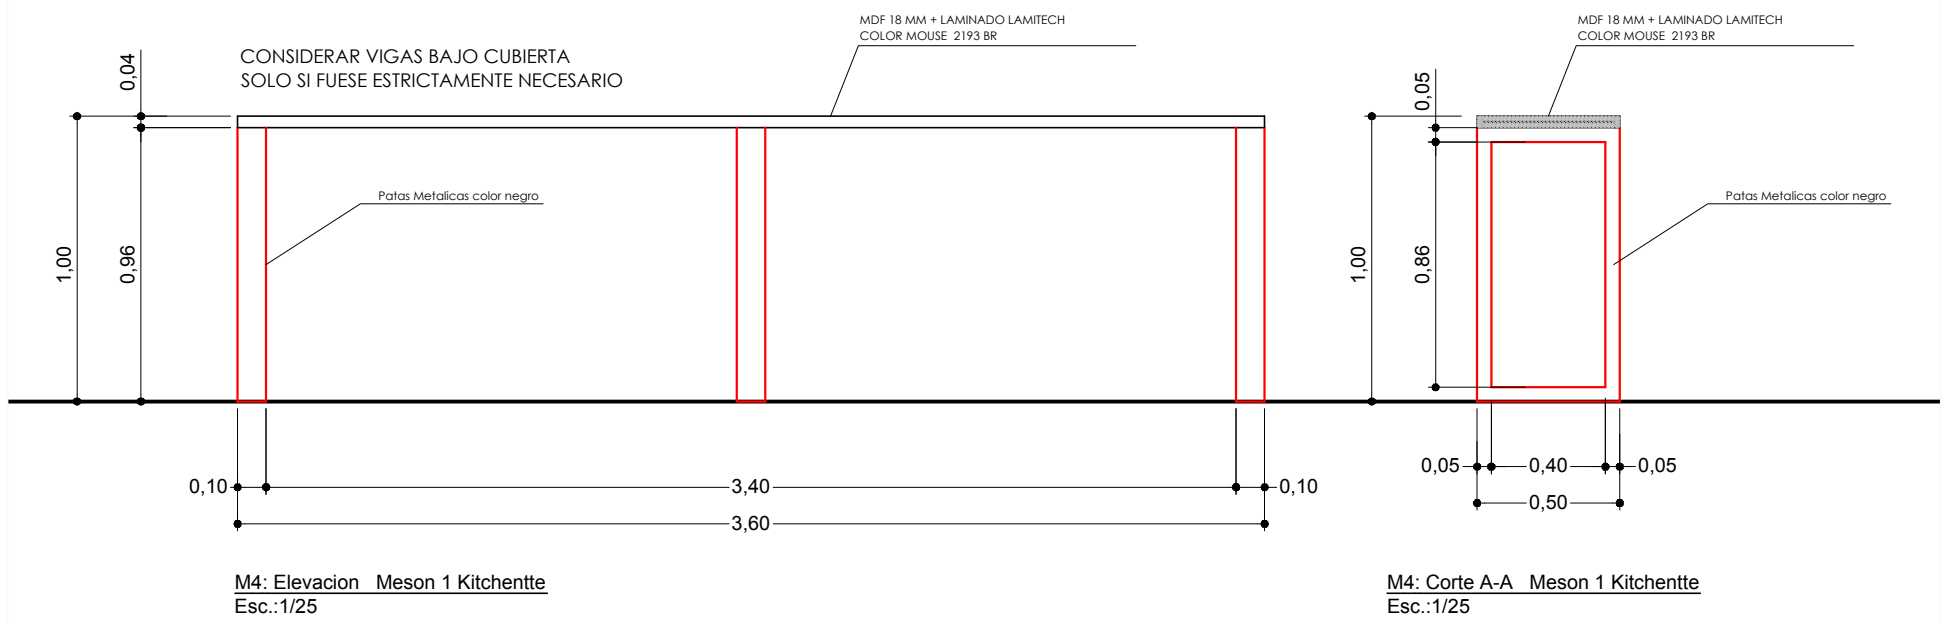

ME 4 Meson 1 kitchenette

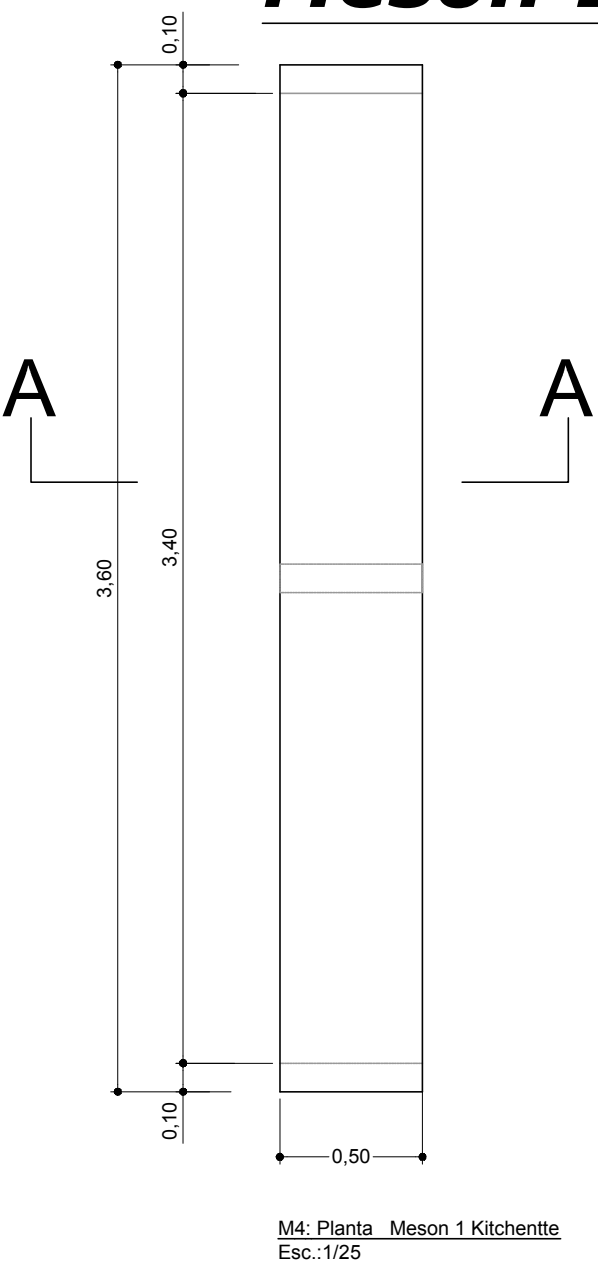

HONDA

UBICACION: AV EL PARQUE 4160

PLANO:	PLANO MUEBLES ESPECIALES L.2
ESCALA:	1:25
FECHA:	NOVIEMBRE 2013
PROYECTISTA:	CONTRACT
ARCHIVO:	HM-ECE-P5-ME-V01
XREF:	
NOTAS:	

El proyecto y el diseño indicados en este plano son propiedad intelectual de Contract Chile S.A. Esta prohibido su utilizacion total o parcial sin la expresa autorizacion escrita de la empresa.

contract
AMBIENTES DE TRABAJO
CON RENTABILIDAD Y CALIDAD
Dario Urzua 1955.
Providencia, Santiago, Chile
Tel.: 205 44 71 Fax: 20491158
www.contract.cl