


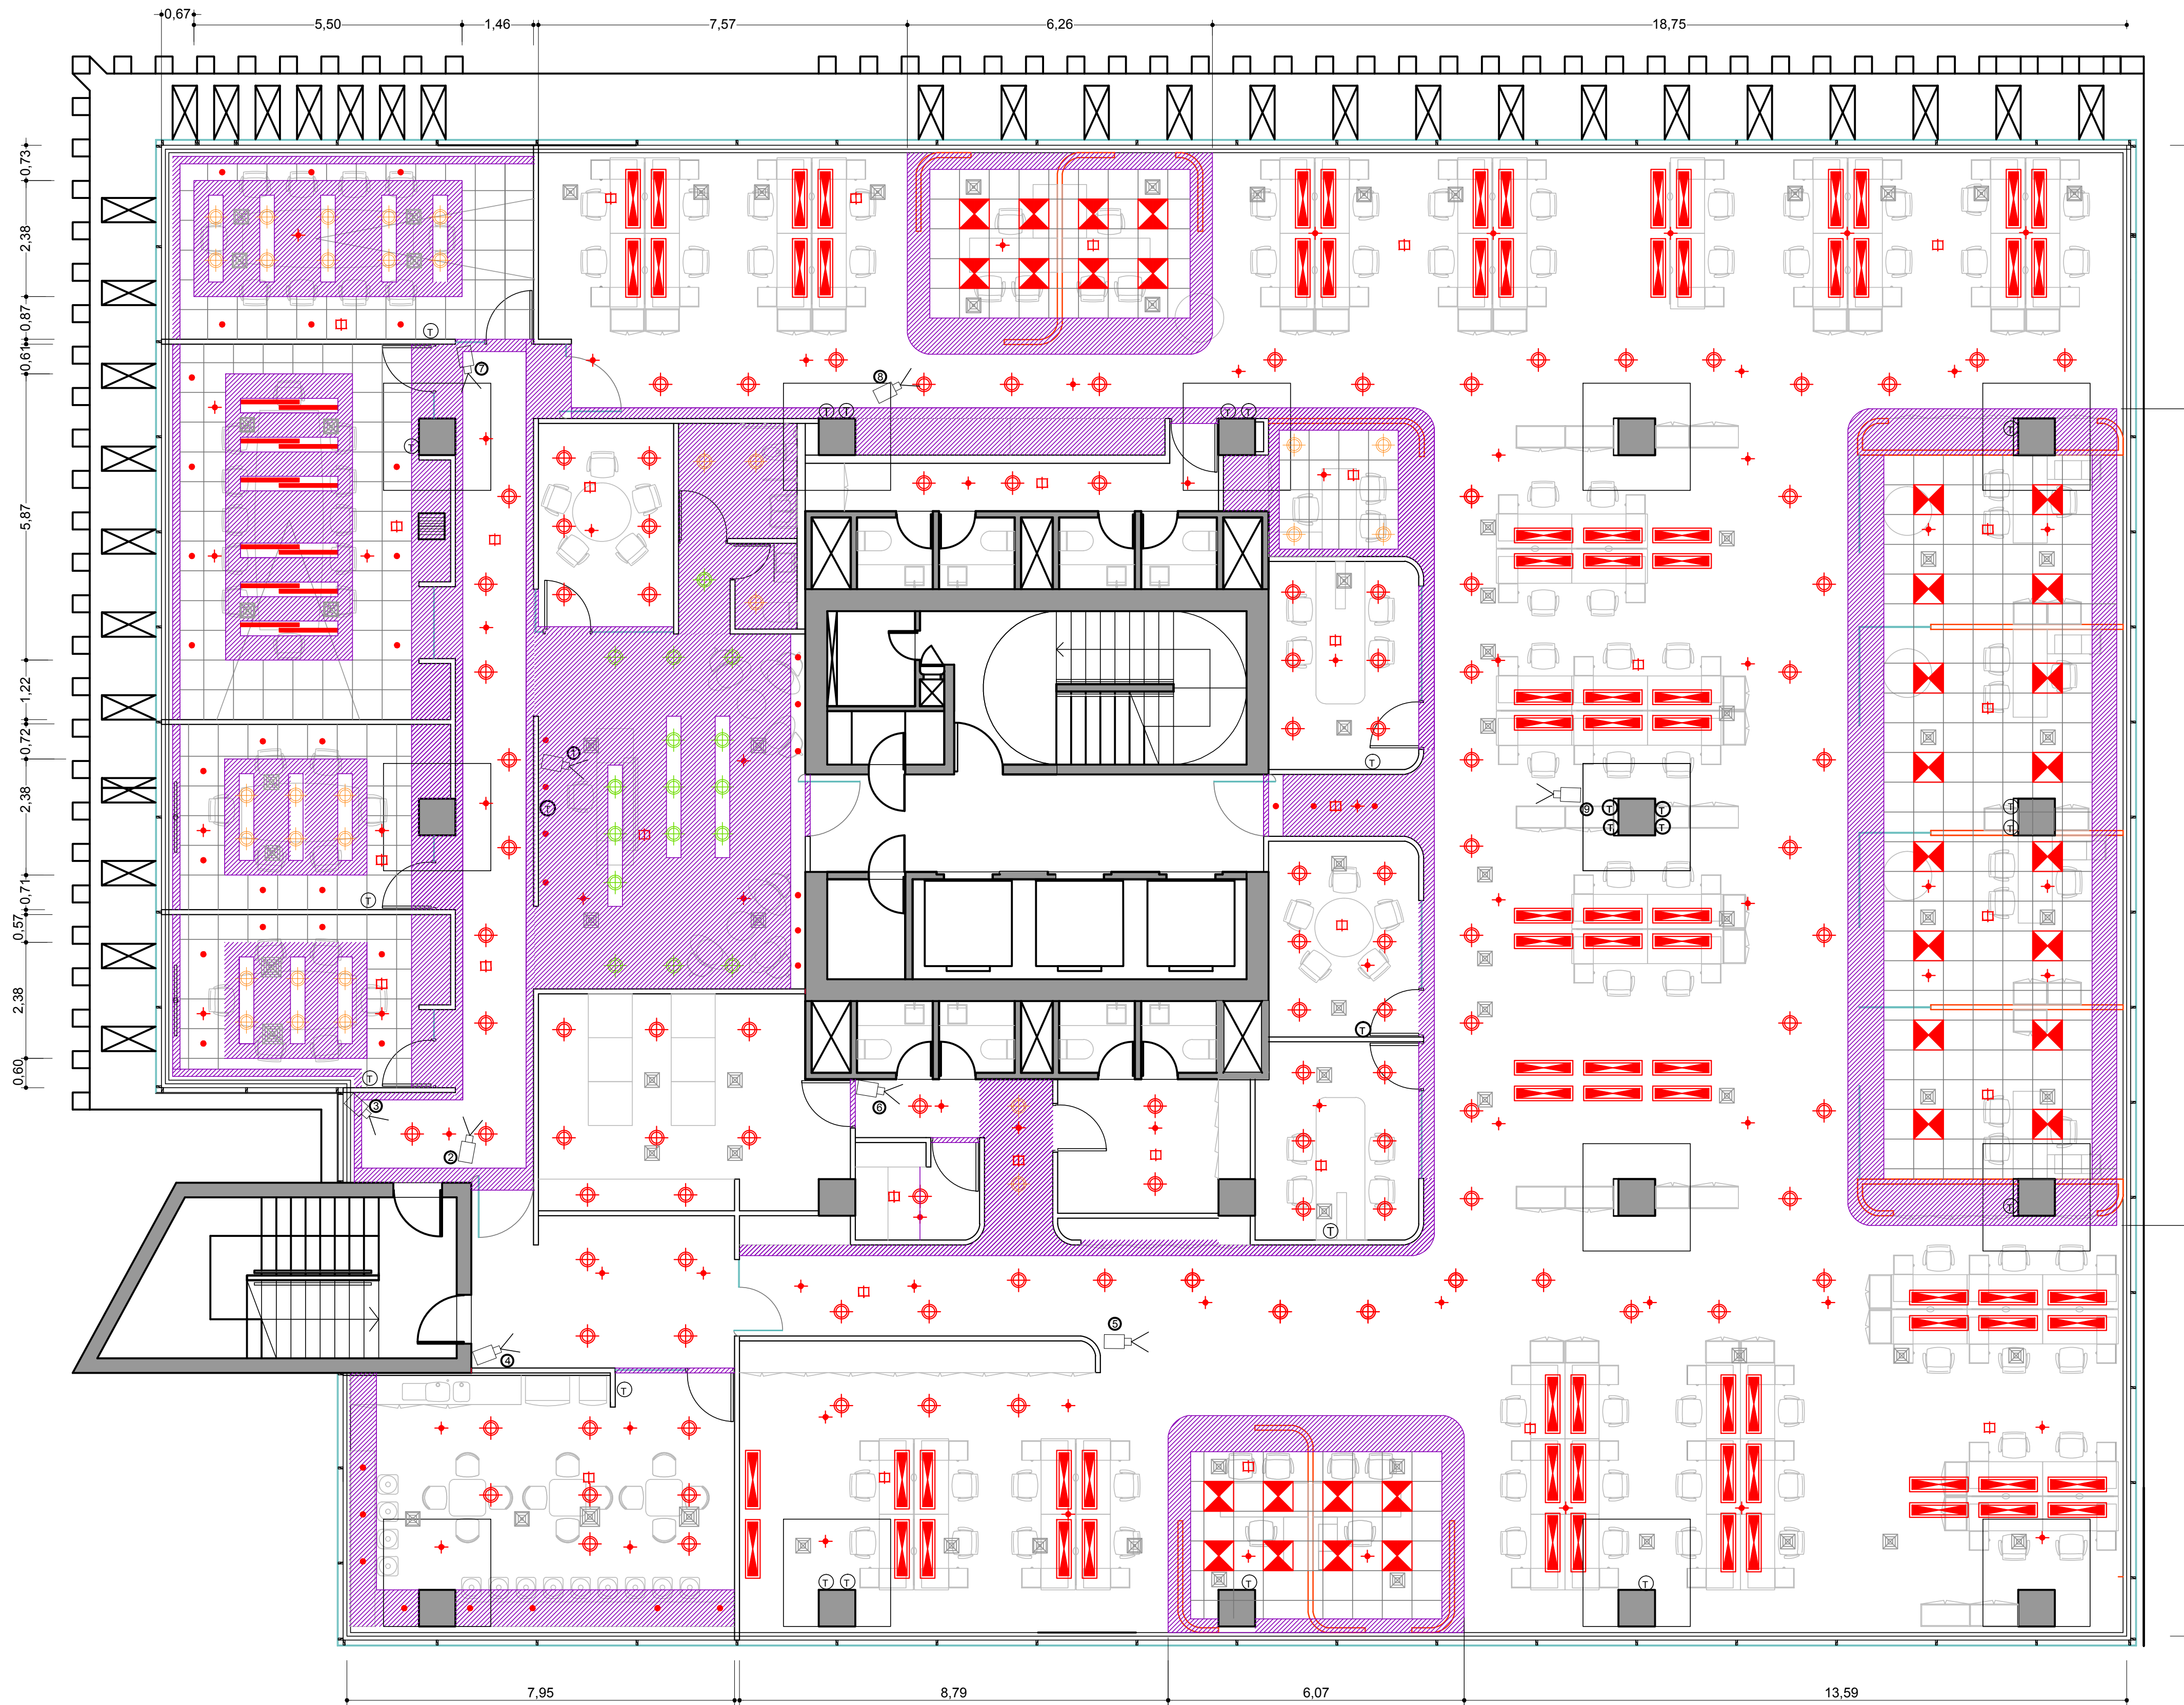

Indica partida de cielo

Cielo Americano modelo Sinfonia VT-24 (MOVINORD)

Cenefa perimetral, cielo duro y nariz de volcrometal

PROYECTO DE ILUMINACIÓN HONDA		
Simbolo	Especificaciones Técnicas	Cantidad
	PANEL LED 45W 4000°K. Cuerpo Bisel Aluminio 60x60 cms. Difusor de Acrílico Opal lechoso. Drivers Remoto individual. 60 x 60 cm LEDSTUDIO	32
	Foco Embudido modelo NOVA PLC 2x 28W 83 u 84 con ballast electronico	31
	PL Sobrepuesto 2x 26 w/83 u 84 Ballast Electronico / Color Negro	110
	Foco Embudido PL LED 22W 220 Volts LEDSTUDIO	16
	Foco Dicroico movil Led 3w LEDSTUDIO	47
	Equipo Fluorescente simple sobrepuesto T5 1 X 28 w	12
	PANEL LED 30W 4000°K. Marco aluminio mate, difusor acrílico Opal lechoso. 120 X 30 cm LEDSTUDIO	84

ESPECIALIDADES	
	Difusor
	Splinkiers
	Detector
	Termostato

UBICACION: AV EL PARQUE 4160

PLANO:	PLANO CIELORRASO
ESCALA:	1:75
FECHA:	NOVIEMBRE 2013
PROYECTISTA:	CONTRACT
ARCHIVO:	HM-EV-P5-CR-AS
XREF:	
NOTAS:	

El proyecto y el diseño indicados en este plano son propiedad intelectual de Contract Chile S.A. Esta prohibido su utilización total o parcial sin la expresa autorización escrita de la empresa.

AMBIENTES DE TRABAJO
WORK PLACES
CONTRACT CHILE
Dario Urzua 1955.
Providencia, Santiago, Chile
Tel.: 205 44 71 Fax: 20491188
www.contract.cl