


- AREA VENTAS Y OPERACIONES
- AREA CAPACITACION
- AREA VALOR HUMANO

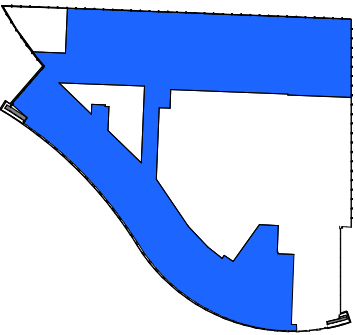

ZONIFICACIÓN PISO 14
ESCALA 1 : 500



SUPERFICIE A INTERVENIR 831,4 M2

CUADRO OCUPACIÓN PISO 14

RECINTO		CANTIDAD
VENTAS Y OPERACIONES	OFICINA DIRECTOR	01 (PERSONAS)
	OFICINA GERENTE.	04 (PERSONAS)
	OFICINA GERENTES ROSAS	03 (PERSONAS)
	ESTACION DE TRABAJO	46 (PERSONAS)
	ESTACION DE TRABAJO (FFVV)	56 (PERSONAS)
	ADMINISTRACIÓN DE VENTAS	04 (PERSONAS)
	COMISIONES	04 (PERSONAS)
	CRÉDITO	08 (PERSONAS)
	DIGITADORES	06 (PERSONAS)
	CUSTOMER EXPERIENCE / CHURN	07 (PERSONAS)
	TOTAL	139 (PERSONAS)
VALOR HUMANO	CCTV	02 (PERSONAS)
	HELP DESK	02 (PERSONAS)
	TOTAL	04 (PERSONAS)
AREA COMÚN	RECEPCION	01 (PERSONAS)
	ENFERMERIA	01 (PERSONAS)
	TOTAL	02 (PERSONAS)
TOTAL EQUIPO NEXTEL		145(PERSONAS)
TOTAL CONSULTORES		0 (PERSONAS)
TOTAL PISO 14		145 (PERSONAS)

OTRAS AREAS	FORMAL MEETING 4 PERSONAS	02 (UN) / 8 (PERSONAS)
	FORMAL MEETING 8 PERSONAS	02 (UN) / 16 (PERSONAS)
	FORMAL MEETING (CAPACITACION) 62 PERSONAS	1 (UN) / 62 (PERSONAS)
	FOCUS BOOTH	01 (UN) / 2 (PERSONAS)
	TOTAL	88 (PERSONAS)
CAPACIDAD TOTAL PISO 14		233 (PERSONAS)
OTROS RECINTOS	BAÑOS	20 (UN)
	ARCHIVOS	03 (UN)
	IMPRESORAS	02 (UN)
	CLOSET MANTENCIÓN	01 (UN)
	AREA CAFE	02 (UN)
	COCINA	01 (UN)
	SALA COMUNICACION	01 (UN)
	SALA DE JUEGOS	01 (UN)
	BODEGA INSUMOS	01 (UN)



SITUACIÓN PROYECTADA PLANTA LAYOUT - PISO 14
ESCALA 1 : 125

AREA SIN INTERVENCIÓN

HABILITACIÓN
OFICINAS NEXTEL II

PROYECTO
PLANTA LAYOUT
PISO 14

CONTENIDO
PROPUESTA

VERSIÓN
A-14-101-01 / 5153
N° plano N° proyecto



PRESIDENTE RIESCO 5435,
LAS CONDES

Ubicación

NEXTEL

Mandante

23-08-2012 / As indicated

Fecha

CARLOS ESPERGER

Responsable

PATRICIO BARBOSA

Revisó

DA / CA / AA

Desarrolló

www.instore.cl
Tel. (56 2) 580 7400
Fax (56 2) 732 0656
instore@instore.cl
Dominica 367, of. 74
Recoleta, Santiago, Chile
C.P. 8420324

instore