


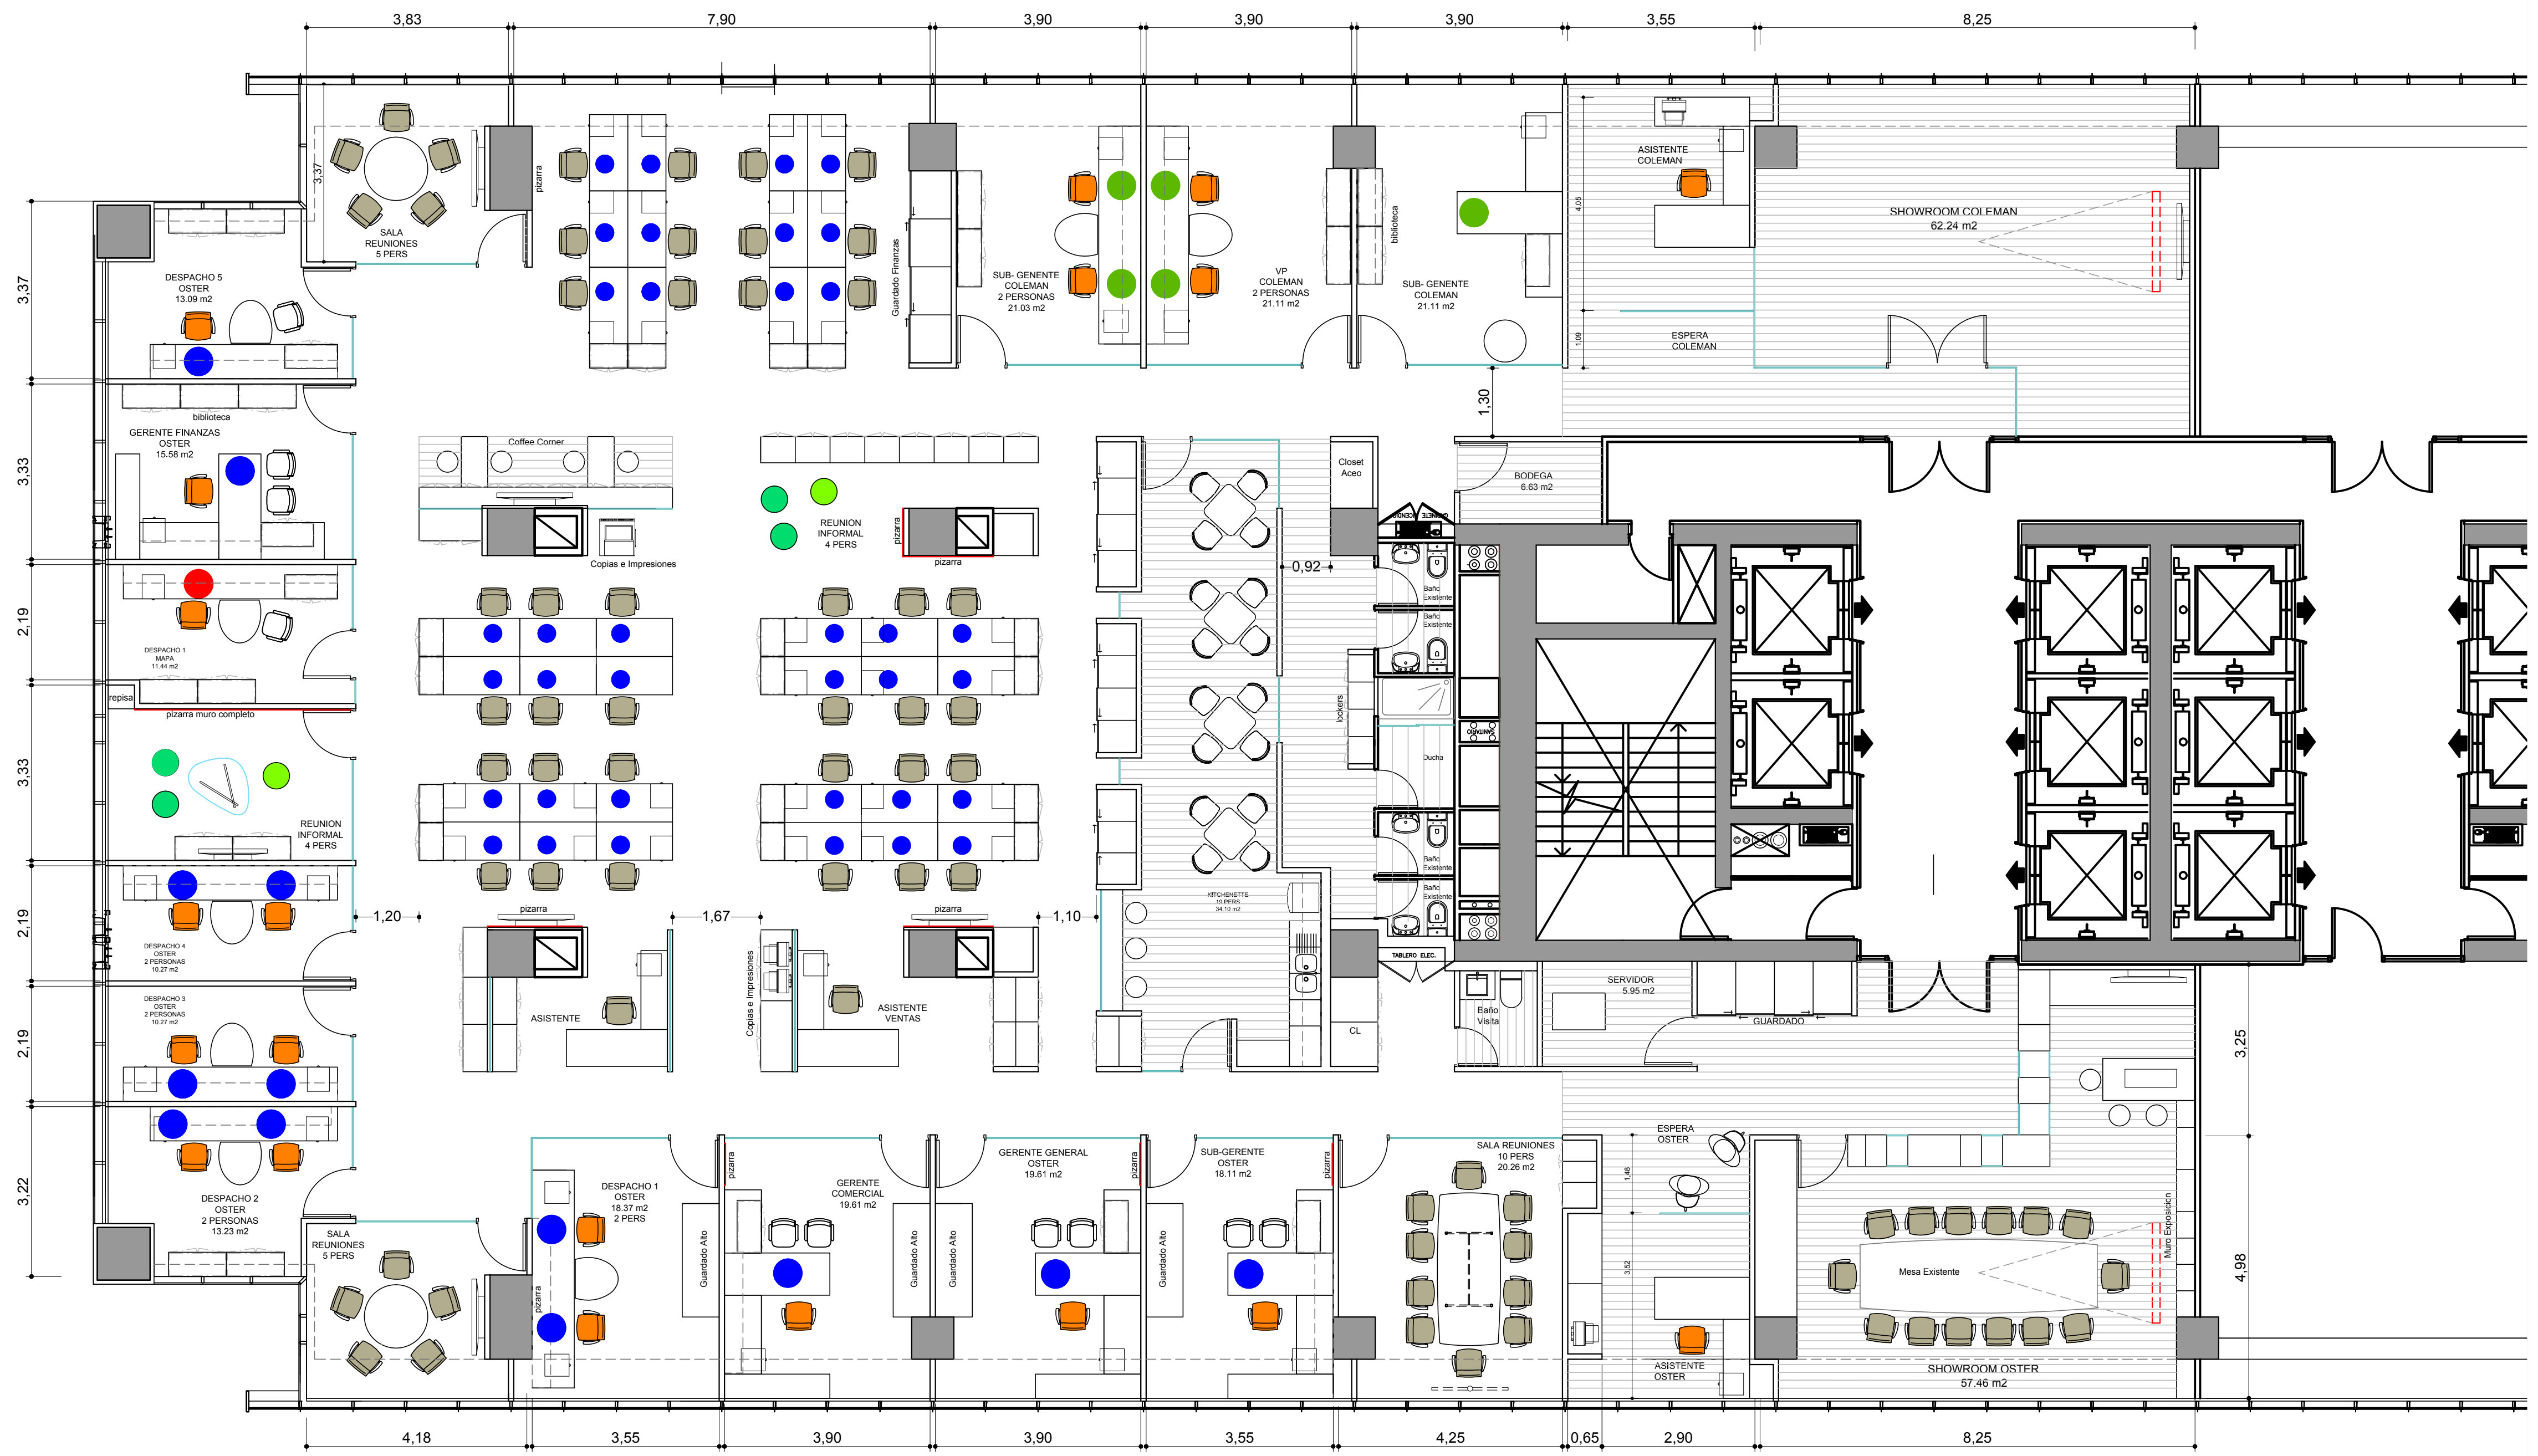

OSTER

- 1 PRIVADO GERENTE GENERAL
- 1 PRIVADOS SUB-GERENTE
- 1 PRIVADO GERENTE COMERCIAL
- 1 PRIVADO GERENTE FINANZAS
- 5 DESPACHOS
- 34 PUESTOS OPEN PLAN
- + 2 CRECIMIENTO

COLEMAN

- 1 PRIVADO VP
- 2 PRIVADOS SUB-GERENTES

MAPA

- 1 DESPACHO

SERVICIOS

- SALAS DE REUNIONES:

- 1 SALA REUNION 10 PERSONAS
- 2 SALAS DE REUNIONES 5 PERSONAS
- 1 SALAS REUNION INFORMAL 6 PERSONAS

- SHOWROOM OSTER
- SHOWROOM COLEMAN

- KITCHENETTE:

- KITCHENETTE
- 1 COFFEE CORNER

- COPIAS E IMPRESIONES:

- BAÑOS:

- 4 BAÑOS
- 1 DUCHA
- 1 BAÑO VISITA

- SERVIDOR



UBICACION: CERRO AL PLOMO 6000

PLANO:	PLANO LAYOUT
ESCALA:	1:75
FECHA:	12-11-2013
PROYECTISTA:	EMALLEA
ARCHIVO:	01-EGP-P5-LY-V01
XREF:	
NOTAS:	

El proyecto y el diseño indicados en este plano son propiedad intelectual de Contract Chile S.A. Esta prohibido su utilizacion total o parcial sin la expresa autorizacion escrita de la empresa.

contract
AMBIENTES DE TRABAJO
WORK PLACES
CONTRACT CHILE
Dario Urzua 1955.
Providencia, Chile
Tel.: 205 44 71 Fax: 2049 1198
www.contract.cl