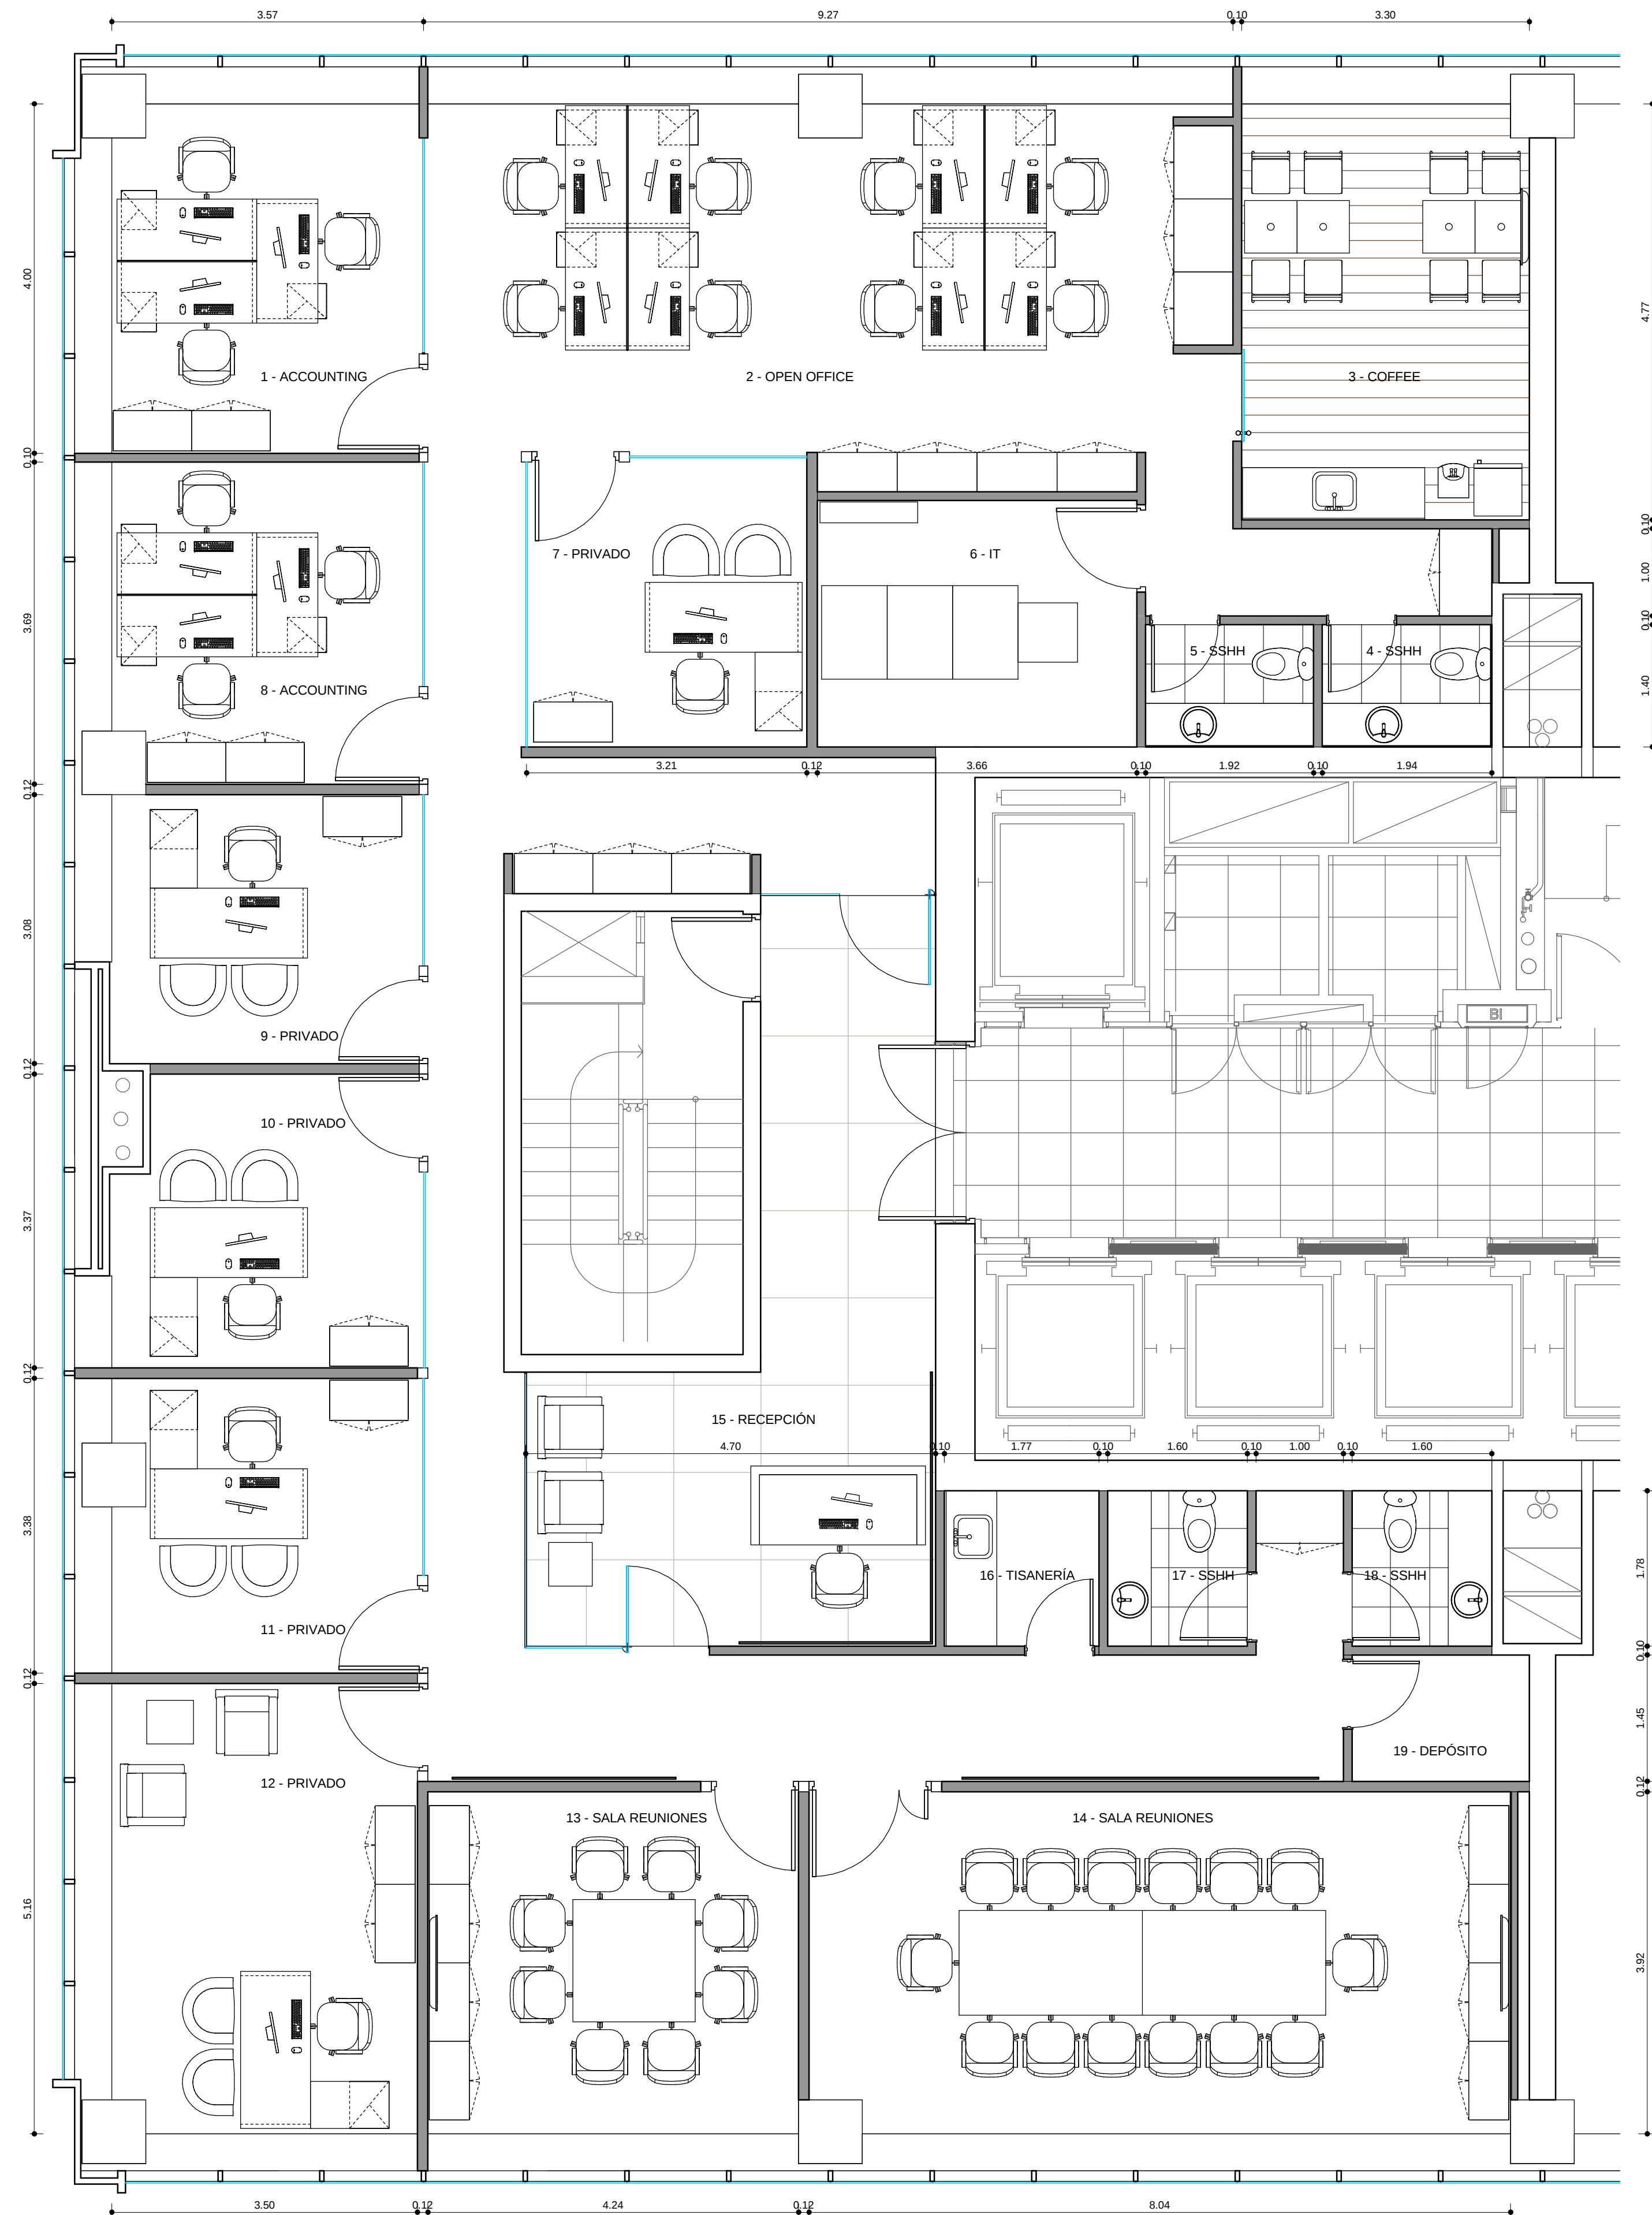


REFERENCIAS TERMINACIONES		
LOCAL 3-16		
PISO	Piso vinílico simil madera	
PARED	Enduido y pintura	
ZOCALO	Polipropileno h=7cm	
CIELORRASO	Yeso enduido y pintado	
LOCAL 1-2-7-8-9-10-11-12-19		
PISO	Alfombra modular sobre piso técnico	
PARED	Enduido y pintura	
ZOCALO	Polipropileno h=7cm	
CIELORRASO	Modular / Yeso enduido y pintado	
LOCAL 4-5-17-18		
PISO	Porcelanato	
PARED	Porcelanato / Enduido y pintura	
ZOCALO	Porcelanato h=7cm	
CIELORRASO	Yeso enduido y pintado	
LOCAL 6		
PISO	Piso técnico HPL	
PARED	Enduido y pintura	
ZOCALO	Polipropileno h=7cm	
CIELORRASO	Yeso enduido y pintado	
LOCAL 15		
PISO	Piso Marmol Carrara	
PARED	Enduido y pintura / Revestimiento madera	
ZOCALO	Polipropileno h=7cm	
CIELORRASO	Yeso enduido y pintado	

WTC FREE ZONE 2407
OBRA 1335

EQ
1.1

PLANO	LAYOUT
ESCALA	1:50
FECHA	26 NOVIEMBRE 2013
REVISIÓN	
PROYECTISTA	GC
APROBADO POR	
Todas las medidas se verificarán en obra.	

El proyecto y el diseño indicados en este plano son propiedad intelectual de Awarthou S.A. Está prohibida su utilización total o parcial sin la expresa autorización escrita de la empresa.