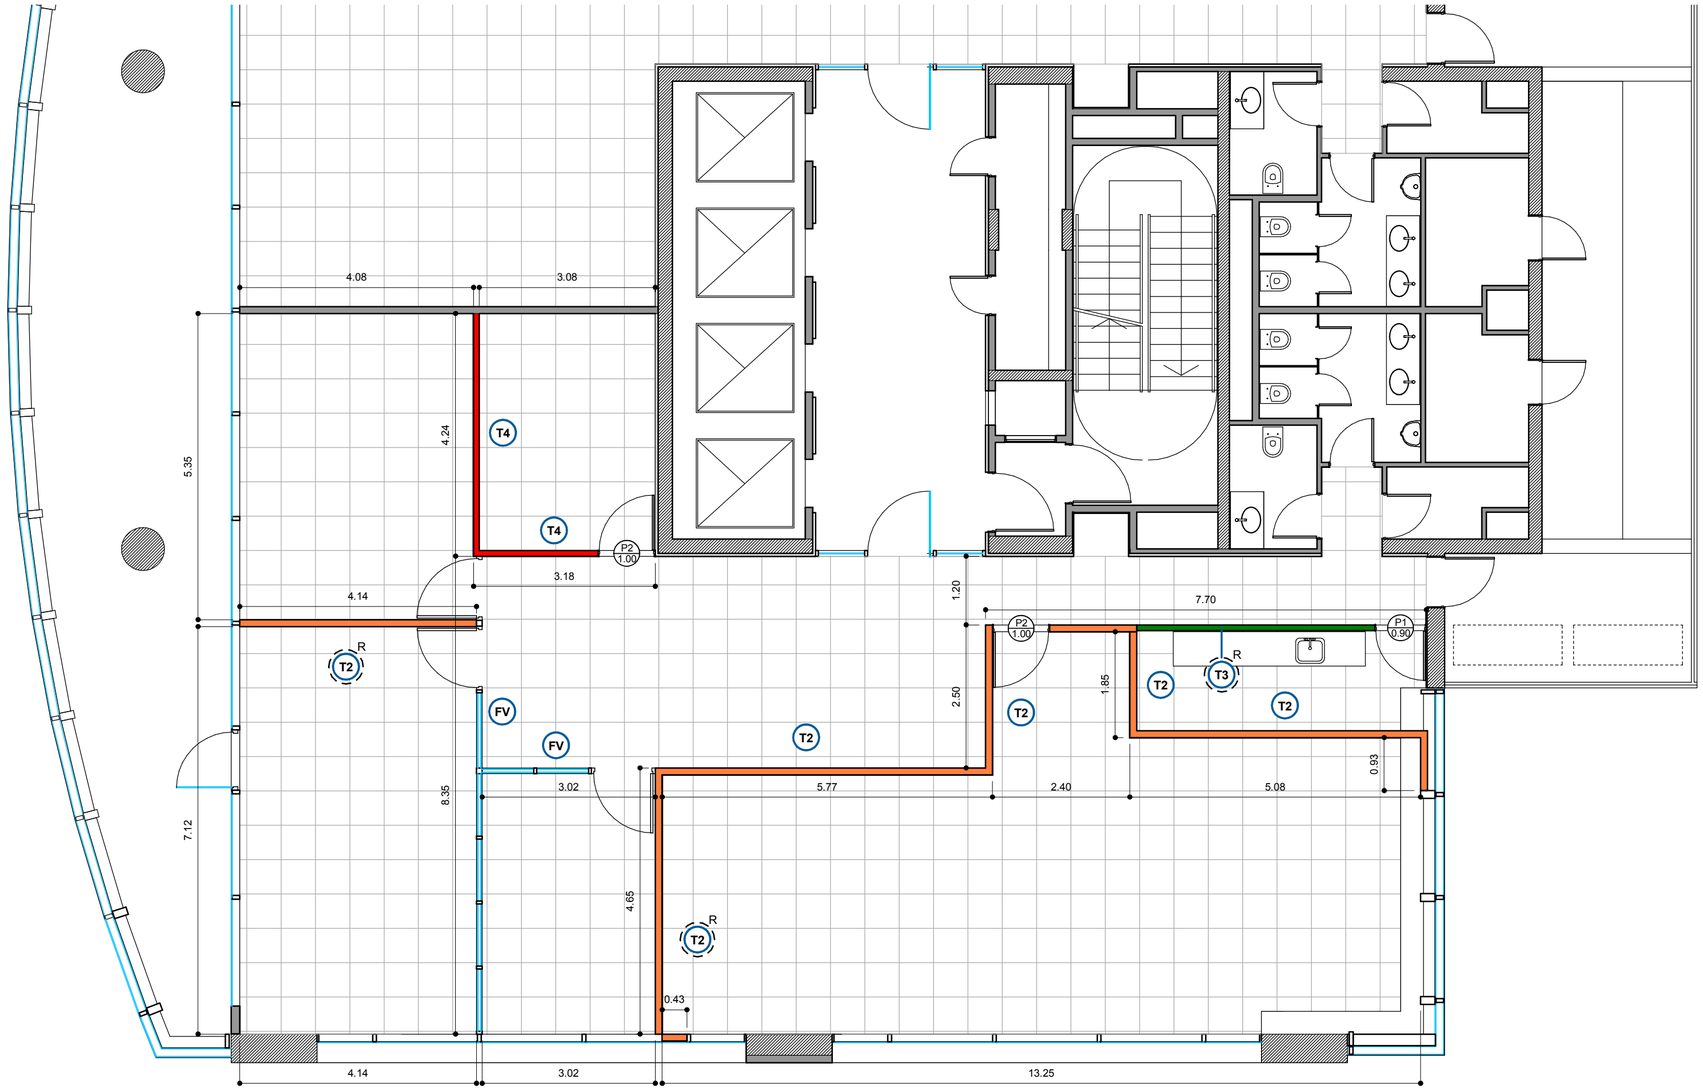

REFERENCIAS TABIQUERÍA

T1	SIMPLE PLACA BLANCA (estándar) con aislación - h: 2.80m
T2	DOBLE PLACA BLANCA (estándar) con aislación - h: 2.80m
T3	SIMPLE PLACA VERDE (hidrófuga) con aislación - h: 2.80m
T4	SIMPLE PLACA ROJA (ignífuga) con aislación - h: 2.80m
FV	TABIQUERÍA MODULAR FAST WALL - INTERIEUR FORMA h: 2.80m
T1 R	REFUERZOS EN DURLOCK según plano detalle correspondiente
	ESTRUCTURA DE H°A° EXISTENTE
	MURO EXISTENTE
P13 / 75	TIPO DE PUERTA ANCHO DE VANO

BTGPactual

AV. DEL LIBERTADOR 174
PISO 15

OC 2.1

PLANO	Tabiquería
ESCALA	
FECHA	08.01.2013
PROYECTISTA	LB
NOTAS	-

Todas las medidas se verificarán en obra.

El proyecto y el diseño indicados en este plano son propiedad intelectual de Contract Rent S.A. Está prohibida su utilización total o parcial sin la expresa autorización escrita de la empresa.

contract Espacios de Trabajo
Una empresa socia del grupo PLANNET
Tucumán 117, Piso 7 (C1049AAC)
Buenos Aires, Argentina
Tel/Fax 54.11. 4516.0722
info@contract.com.ar
www.contract.com.ar