



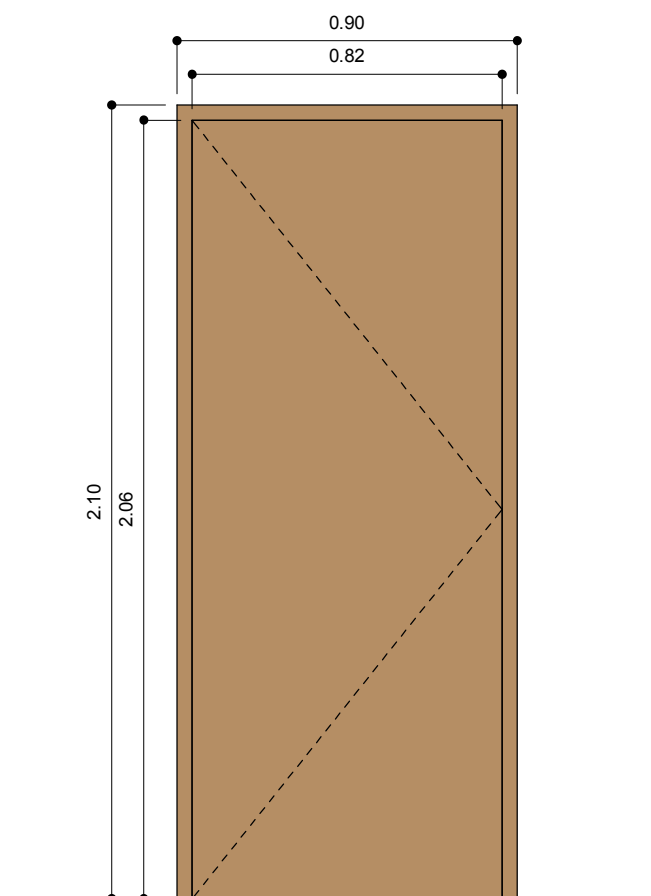

P1 90	PUERTA PLACA SIMPLE ANCHO JAMBA 0.12m	CANT. 1	Derecha:- Izquierda:1
UBICACION: COCINA			
HOJA MAT: BASTIDOR MADERA MACIZA EMPLACADA EN AMBAS CARAS CON MDF, ENCHAPADO MADERA			
MARCO MAT: MASIZO DE MADERA			
HERRAJES HERRAJE CROMADO CERRADURA TIPO SHLAGE			

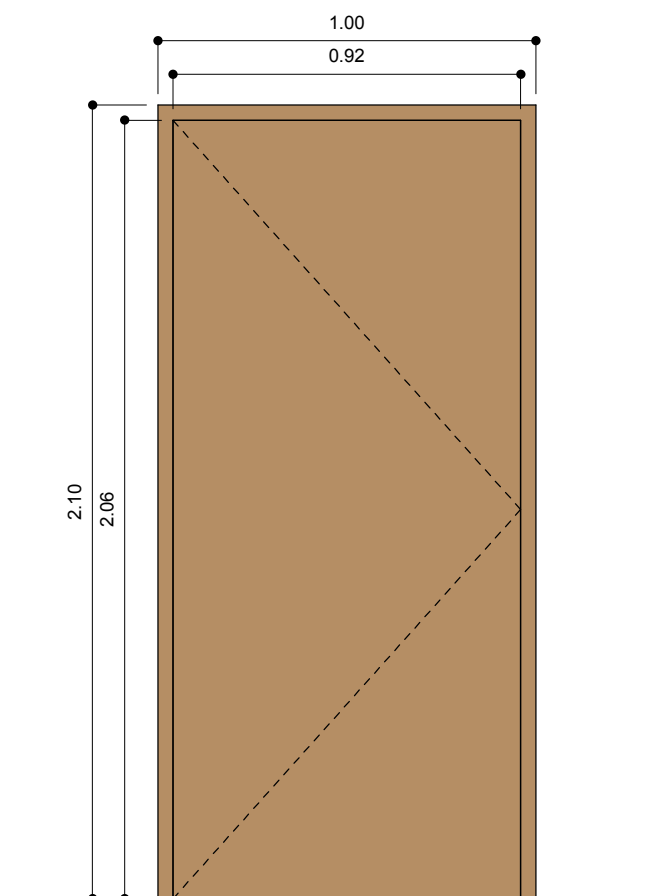

P2 100	PUERTA PLACA SIMPLE ANCHO JAMBA 0.12m	CANT. 2	Derecha:2 Izquierda:-
UBICACION: COCINA			
HOJA MAT: BASTIDOR MADERA MACIZA EMPLACADA EN AMBAS CARAS CON MDF, ENCHAPADO MADERA			
MARCO MAT: MASIZO DE MADERA			
HERRAJES HERRAJE CROMADO CERRADURA TIPO SHLAGE			



AV. DEL LIBERTADOR 174
PISO 15

DE
7.2

PLANO CARPINTERIAS
ESCALA
FECHA 08.01.2013
PROYECTISTA LB
NOTAS -

Todas las medidas se verificarán en obra.

El proyecto y el diseño indicados en este plano son propiedad intelectual de Contract Rent S.A. Está prohibida su utilización total o parcial sin la expresa autorización escrita de la empresa.

contract Una empresa socia del grupo **PLANET**
Espacios de Trabajo

Tucumán 117, Piso 7 (C1049AAC)
Buenos Aires, Argentina
Tel/Fax 54.11. 4516.0722
info@contract.com.ar
www.contract.com.ar